


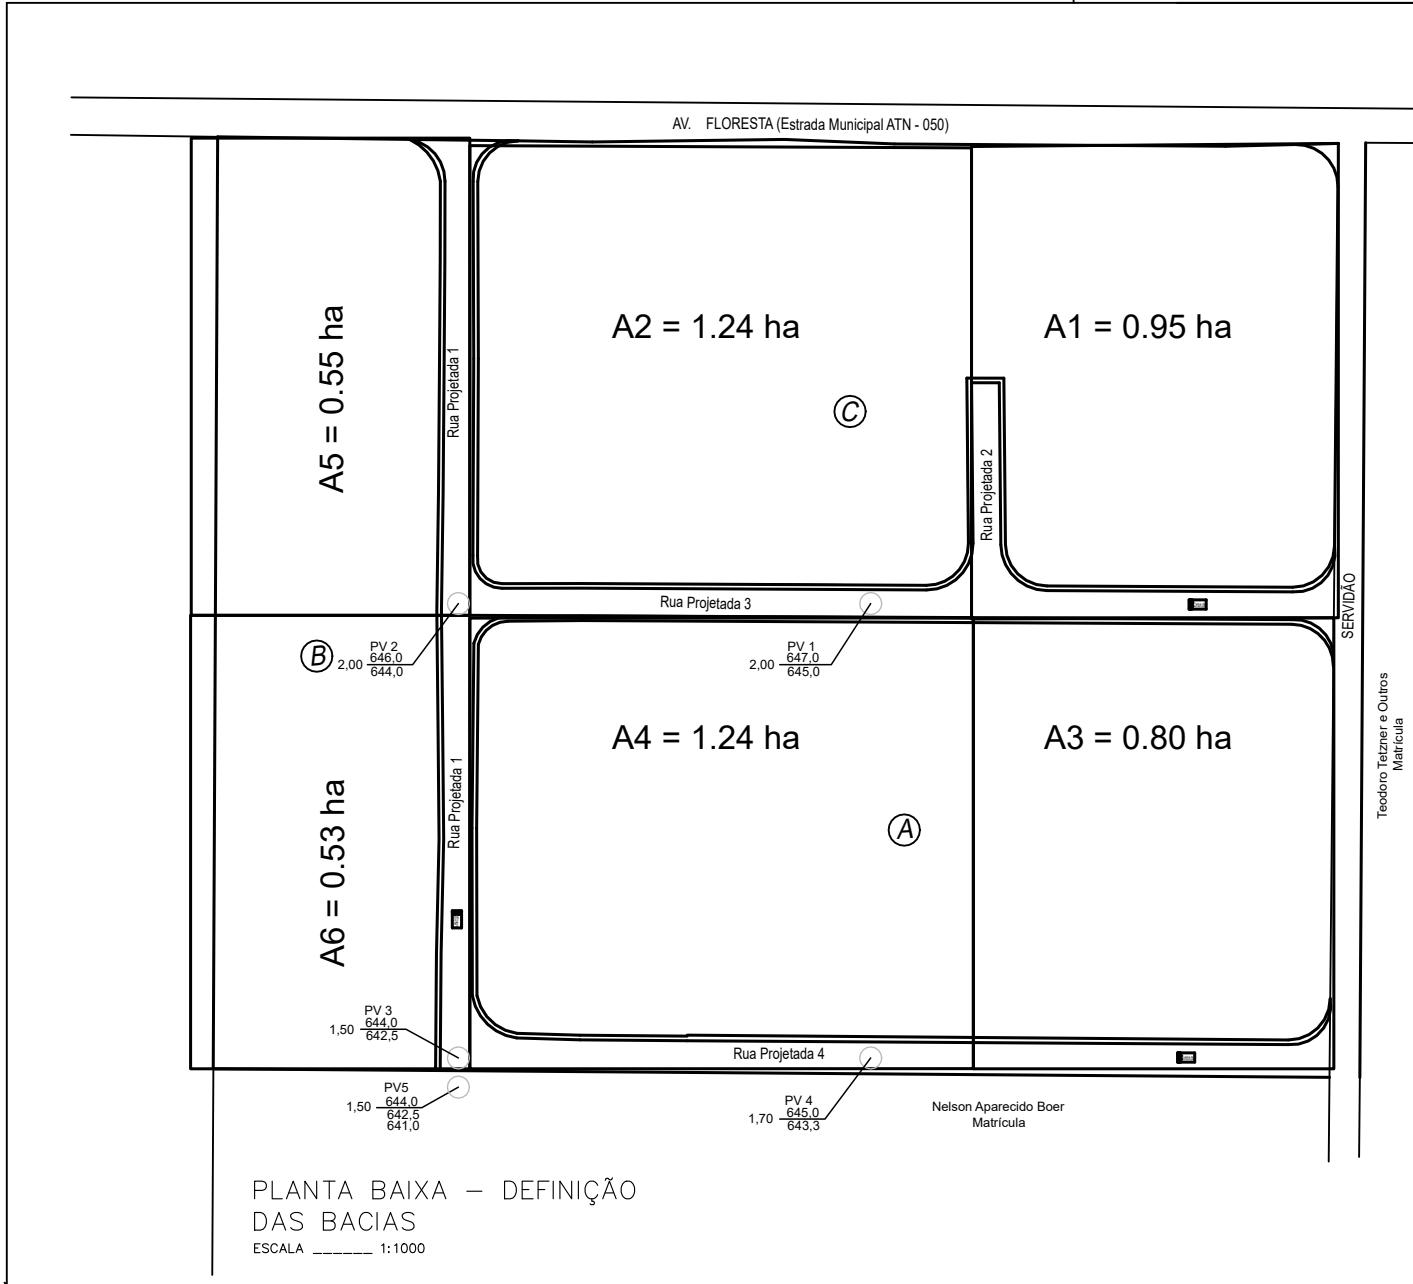

PLANILHA DE CÁLCULO DA REDE DE ÁGUAS PLUVIAIS																		Projeto:-		Loteamento Santa Rita										DATA			
																		Projeto:-		Prefeitura Municipal de Artur Nogueira										OUT/2025			
TRECHO		PV		RUA		EXT (m)		LARGURA TOTAL DO LOTE		COTA TUBAGEM		PROF. PV		COTA DE PROJETO		PROF. PV		DEQUENHA		DEQUENHA		DEQUENHA		DEQUENHA		DEQUENHA		DEQUENHA					
1	2	3	4	5	6	7	8	9	10	11	12	13	14	15	16	17	18	19	20	21	22	23	24	25	26	27	28	29	30				
1		A	1	2	Rua	Projete	da	64,00	6,00	647,00	646,00	2,00	645,000	644,000	2,00	0,012	0,012	60,00	158,40	0,95	0,95	440,00	0,25	0,42	0,60	1,208	1,864	2,369	0,655	31,00	0,75	31,75	0,29
1		B	2	3	Rua	Projete	da	93,00	7,00	646,00	644,00	2,00	644,000	642,500	1,50	0,022	0,019	60,00	158,40	1,79	2,74	440,00	0,72	0,59	0,60	1,516	2,722	2,758	0,762	31,75	0,57	32,32	0,58
1		C	4	3	Rua	Projete	da	64,00	7,00	645,00	644,00	1,70	643,300	642,500	1,50	0,012	0,010	60,00	158,40	0,80	0,80	440,00	0,21	0,41	0,60	1,190	1,642	2,119	0,586	32,32	0,85	33,17	0,28
1		D	3	FINAL				20,00		644,00	643,00	1,50	642,500	642,000	1,00	0,050	0,023	60,00	158,40	1,77	3,31	440,00	1,40	0,69	0,80	1,693	3,783	4,160	2,044	32,32	0,09	32,41	0,60

PROJETO COMPLETO

PROJETO DE DRENAGEM URBANA

1/2

OBRA: DRENAGEM DE ÁGUAS PLUVIAIS DO LOTEAMENTO SANTA RITA


PROPRIETÁRIO: PEDRINHO BOER

ENDEREÇO: AV, FLORESTA (ESTRADA MUNICIPAL ATN 050) - BAIRRO CAMPOS SALLES - MATRÍCULA Nº: 29.877

CIDADE: ARTUR NOGUEIRA - SP

ESCALA 1:1000

SITUAÇÃO S/ESCALA

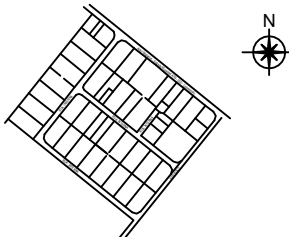

LUCAS SIA RISSATO
PREFEITO MUNICIPAL

QUADRO QUANTITATIVO

FERNANDO ARRIVABENE
SECRETÁRIO DE PLANEJAMENTO ESTRATÉGICO,
DESENVOLVIMENTO SUSTENTÁVEL E HABITAÇÃO.
Arquiteto e Urbanista - CAU A47280-8

MAURÍCIO SCARPA
AUTOR DO PROJETO E RESPONSÁVEL TÉCNICO
ENGº CIVIL - CREA 5061929830/D