
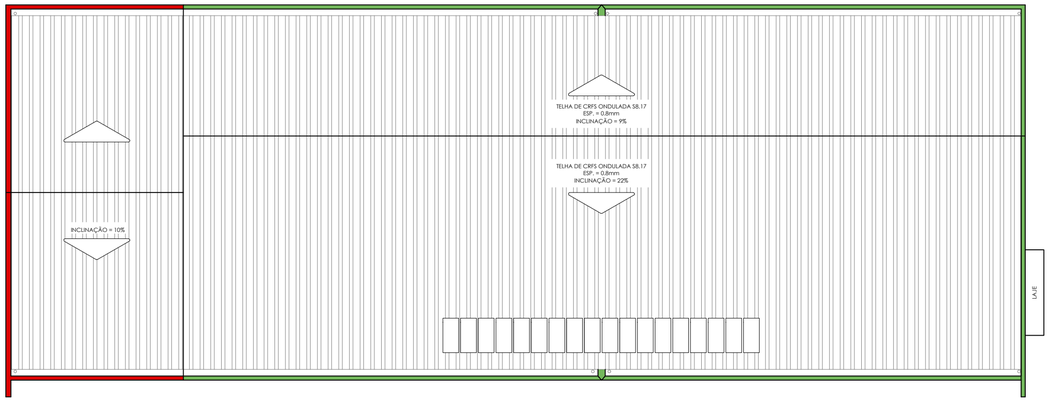


COBERTURA
ESCALA 1:200

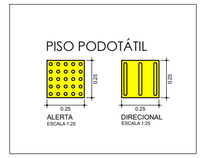


EXISTENTE - A REGULARIZAR

A CONSTRUIR

CALÇADAS

GRAMADO / TALUDES

AREIA

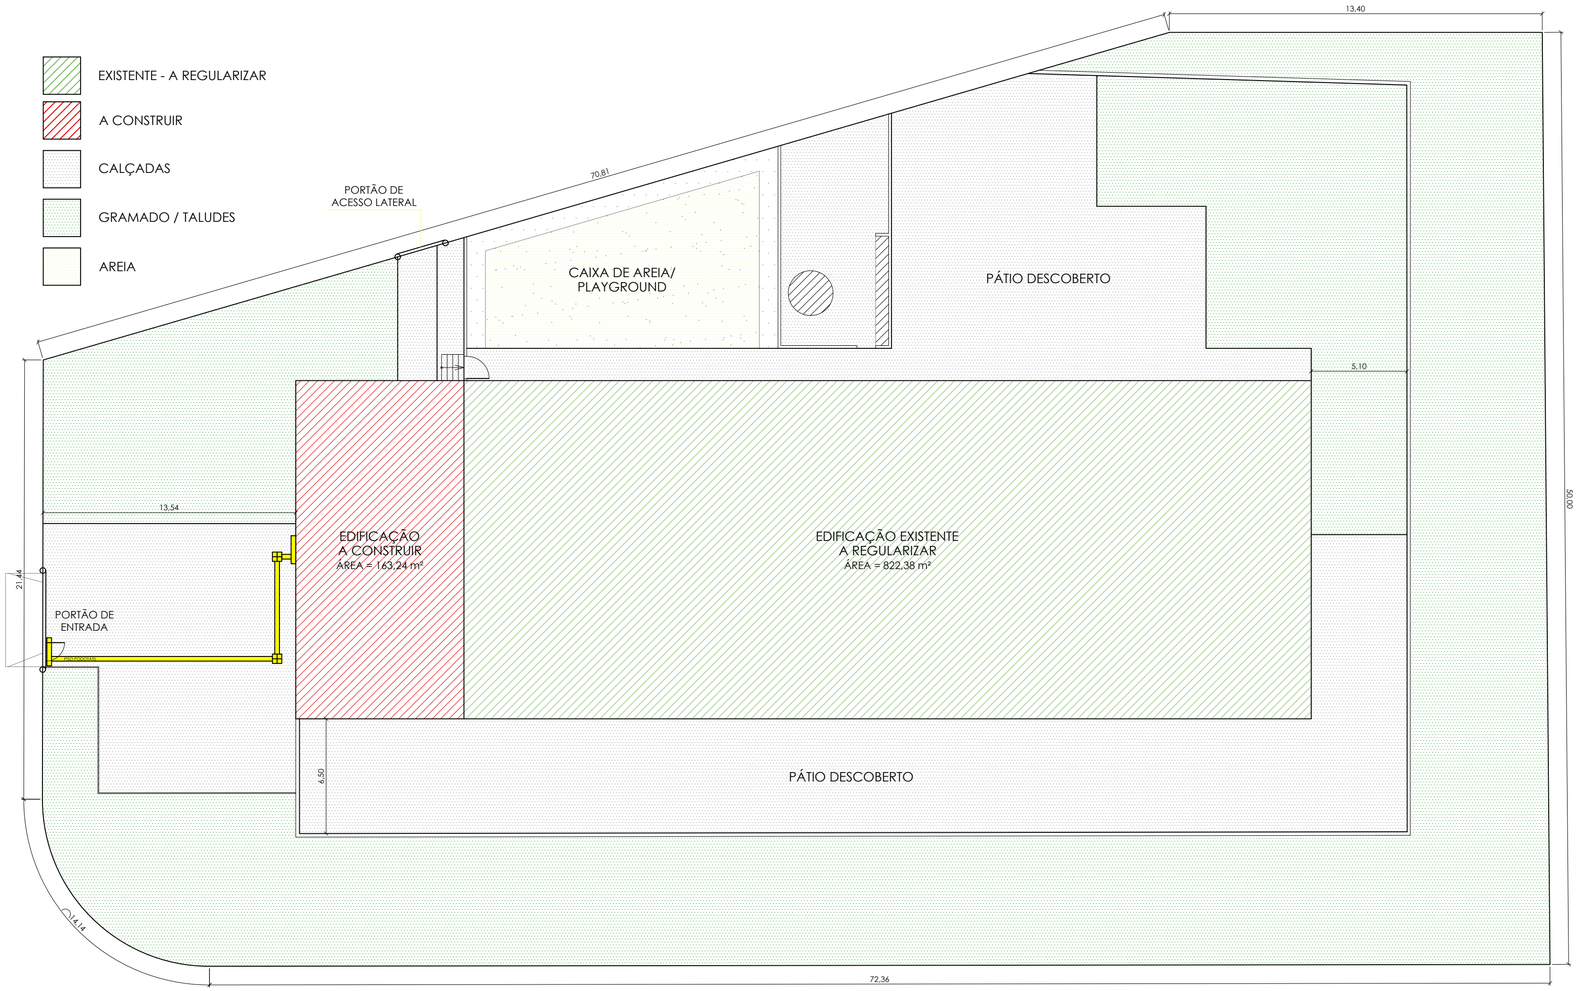

IMPLANTAÇÃO
ESCALA 1:200

PROJETO ARQUITETÔNICO
IMPLANTAÇÃO - COBERTURA

02
/02

REGULARIZAÇÃO E AMPLIAÇÃO
CEMEI "Profª Sueli Ap. Carmona Caetano"
OBRA


RUA ANTONIO CYRILO ROCHA, 55
ÁREA INSTITUCIONAL II - QUADRA 17 - PARQUE DAS FLORES
LOCAL

ARTUR NOGUEIRA - SP
CIDADE

PREFEITURA MUNICIPAL DE ARTUR NOGUEIRA
ADMINISTRAÇÃO 2025 - 2028
PROPRIETÁRIO

ESCALAS INDICADAS — MAR. 2026

SITUAÇÃO S/ ESCALA

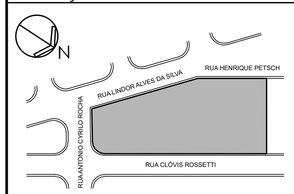

QUADRO DE ÁREAS (m²)

TERRENO	3.389,27
EXISTENTE - A REGULARIZAR	822,38
A CONSTRUIR	163,24
TOTAL DA CONSTRUÇÃO	985,62
LIVRE	2.403,65

A APROVAÇÃO DESTE PROJETO NÃO IMPLICA NO RECONHECIMENTO POR PARTE DA PREFEITURA DO DIREITO DE PROPRIEDADE DO TERRENO, NEM EXIME O PROJETISTA DE SUA RESPONSABILIDADE SOBRE O MESMO.

LUCAS SIA RISSATO
PREFEITO MUNICIPAL DE ARTUR NOGUEIRA

JULIANA DANIELA DE OLIVEIRA
AUTORA DO PROJETO
ARQUITETA E URBANISTA - CAU A28491-2

FERNANDO ARRIVABENE
SECRETÁRIO DE PLANEJAMENTO E HABITAÇÃO
ARQUITETO E URBANISTA - CAU A47280-8

ART: 16701238

Assinado digitalmente por JULIANA DANIELA DE OLIVEIRA, Data: 24/07/2026 11:03
Código: 87114ecd-ff90-456e-b1d3-0869428640dc