

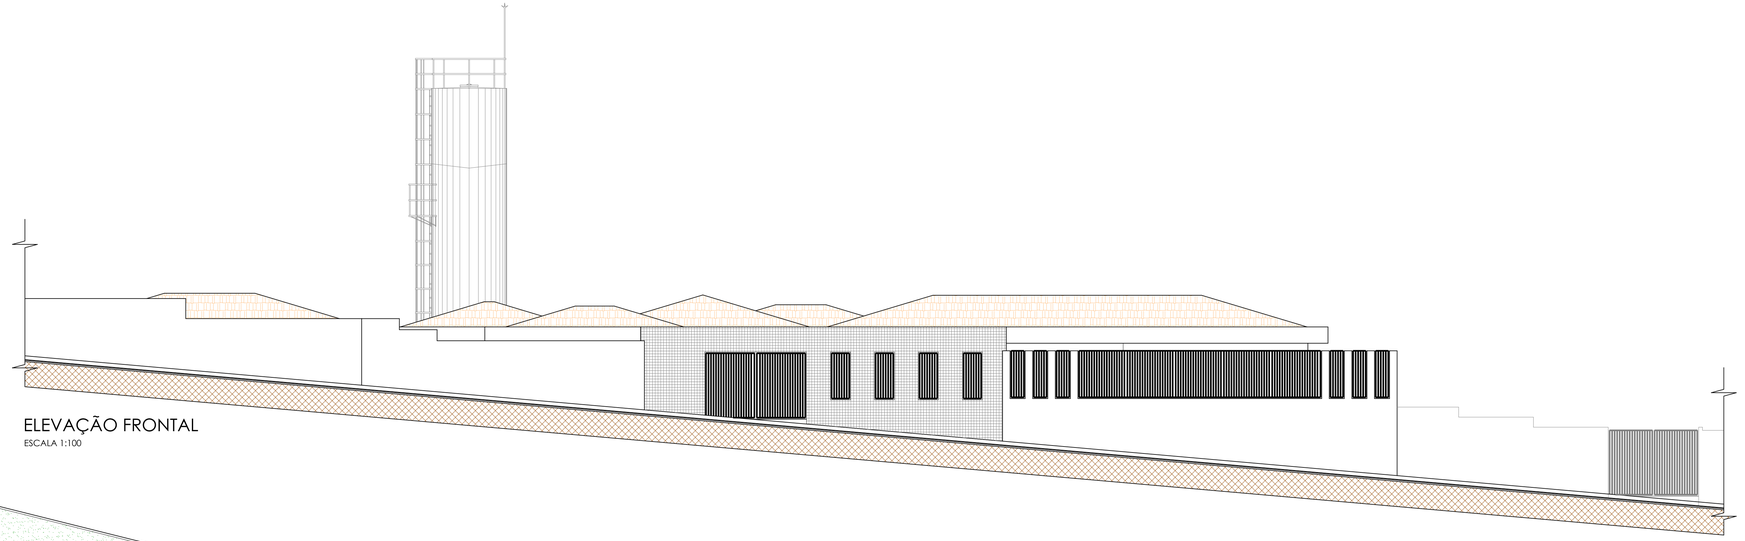


ELEVAÇÃO FRONTAL
ESCALA 1:100

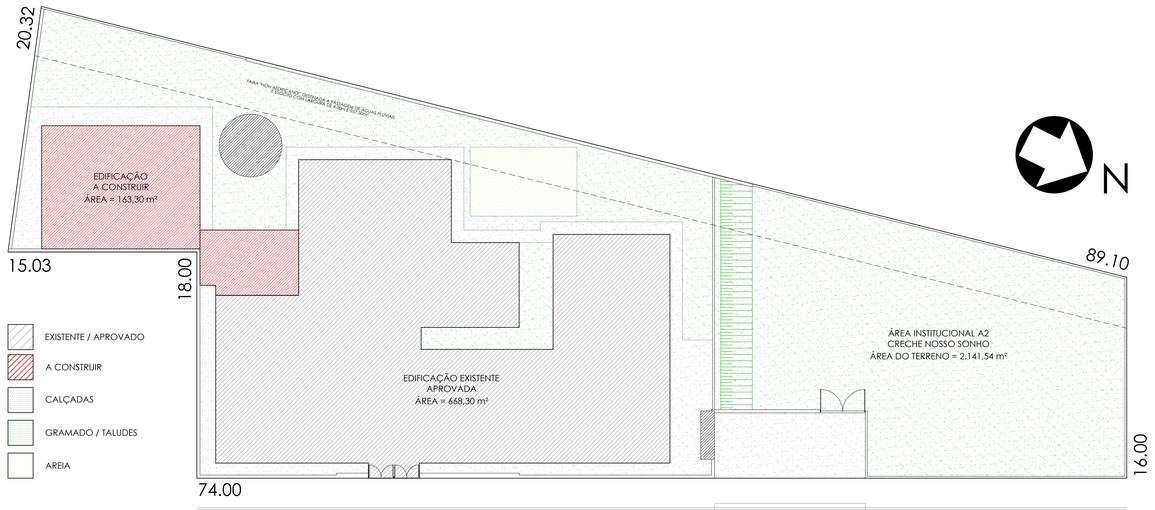

IMPLANTAÇÃO
ESCALA 1:200

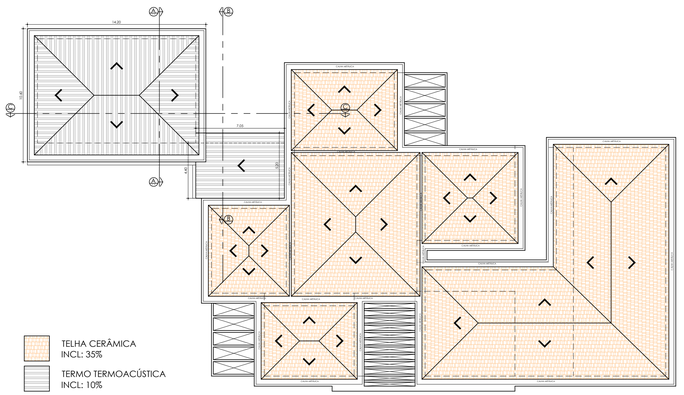

PLANTA COBERTURA
ESCALA 1:200

PROJETO ARQUITETÔNICO 02/02

IMPLANTAÇÃO - COBERTURA - ELEVAÇÃO

AMPLIAÇÃO
Creche "Yvonne de Barros da Rosa"
OBRA


RUA ADHEMAR CLOVIS FONSECA, 90
ÁREA INSTITUCIONAL A2 - NOSSO SONHO
LOCAL

ARTUR NOGUEIRA - SP
CIDADE

PREFEITURA MUNICIPAL DE ARTUR NOGUEIRA
ADMINISTRAÇÃO 2025 - 2028
PROPRIETÁRIO

ESCALAS INDICADAS
MAR. 2026

SITUAÇÃO S/ ESCALA

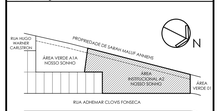

A APROVAÇÃO DESSE PROJETO NÃO IMPLICA NO RECONHECIMENTO POR PARTE DA PREFEITURA DO DIREITO DE PROPRIEDADE DO TERRENO, NEM EXIME O PROJETISTA DE SUA RESPONSABILIDADE SOBRE O MESMO.

QUADRO DE ÁREAS (m²)

TERRENO	2.141,54
EXISTENTE - APROVADO - CONCLUSÃO DE OBRAS nº 200/2015 - HABITE SE nº 212/2015	668,30
A CONSTRUIR	163,30
TOTAL DA CONSTRUÇÃO	831,60
LIVRE	1.309,94

LUCAS SIA RISSATO
PREFEITO MUNICIPAL DE ARTUR NOGUEIRA

JULIANA DANIELA DE OLIVEIRA
AUTORA DO PROJETO
ARQUITETA E URBANISTA - CAU A28491-2

FERNANDO ARRIVABENE
SECRETÁRIO DE PLANEJAMENTO E HABITAÇÃO
ARQUITETO E URBANISTA - CAU A47280-8

ART: 16701310

Assinado digitalmente por JULIANA DANIELA DE OLIVEIRA, Data: 24/07/2026 11:03
Código: 70967d4d-a1d6-4333-8143-2120289d880b