


Planta Layout - Planta Genérica
Escala 1:50

Conteúdo: Planta Layout- Genérica	Local Instalação Casas MCMV	Folha:
Prefeitura Municipal de S. S. da Grama	Data: 12/01/2026	01

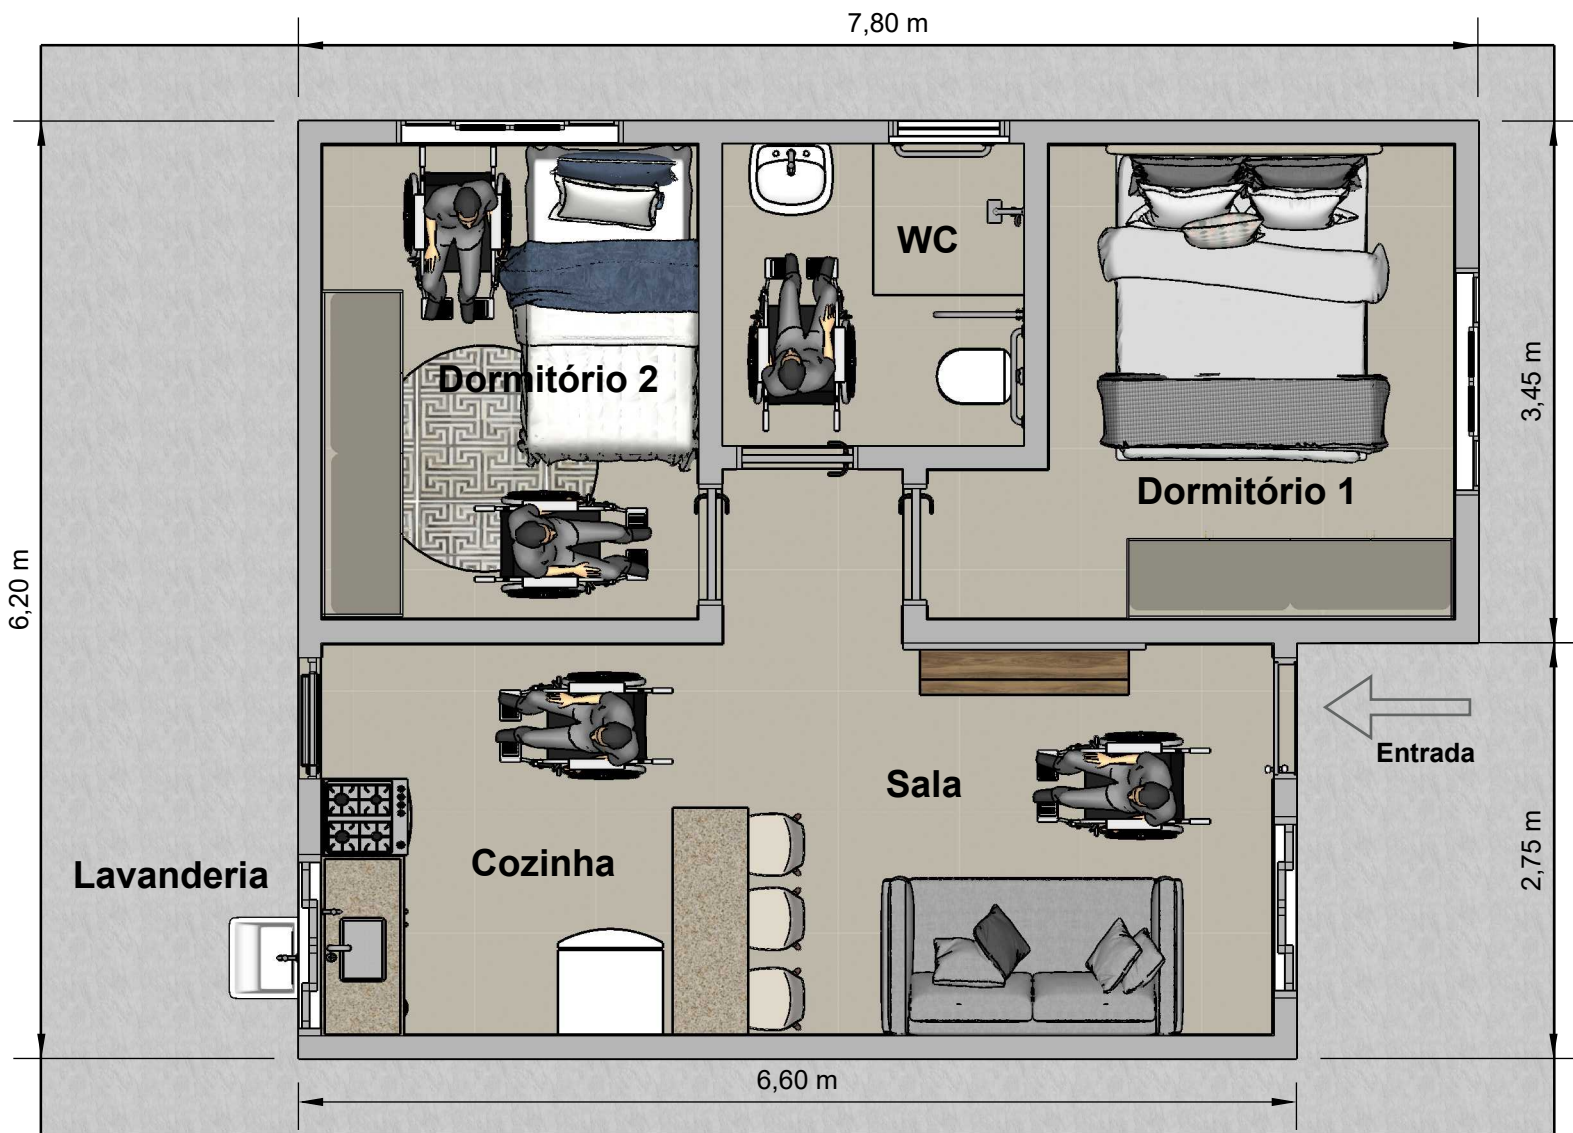

Planta Layout - Planta Genérica
Escala 1:50

Documento assinado digitalmente
gov.br MARIANA ZABOTTO DA SILVA SANTOS
 Data: 12/01/2026 16:25:17-0300
 Verifique em <https://validar.itl.gov.br>

Conteúdo: Planta Layout- PCD	Local Instalação Casas MCMV	Folha:
Prefeitura Municipal de S. S. da Grama	Data: 12/01/2026	02