


DETALHAMENTO SINALIZAÇÃO HORIZONTAL

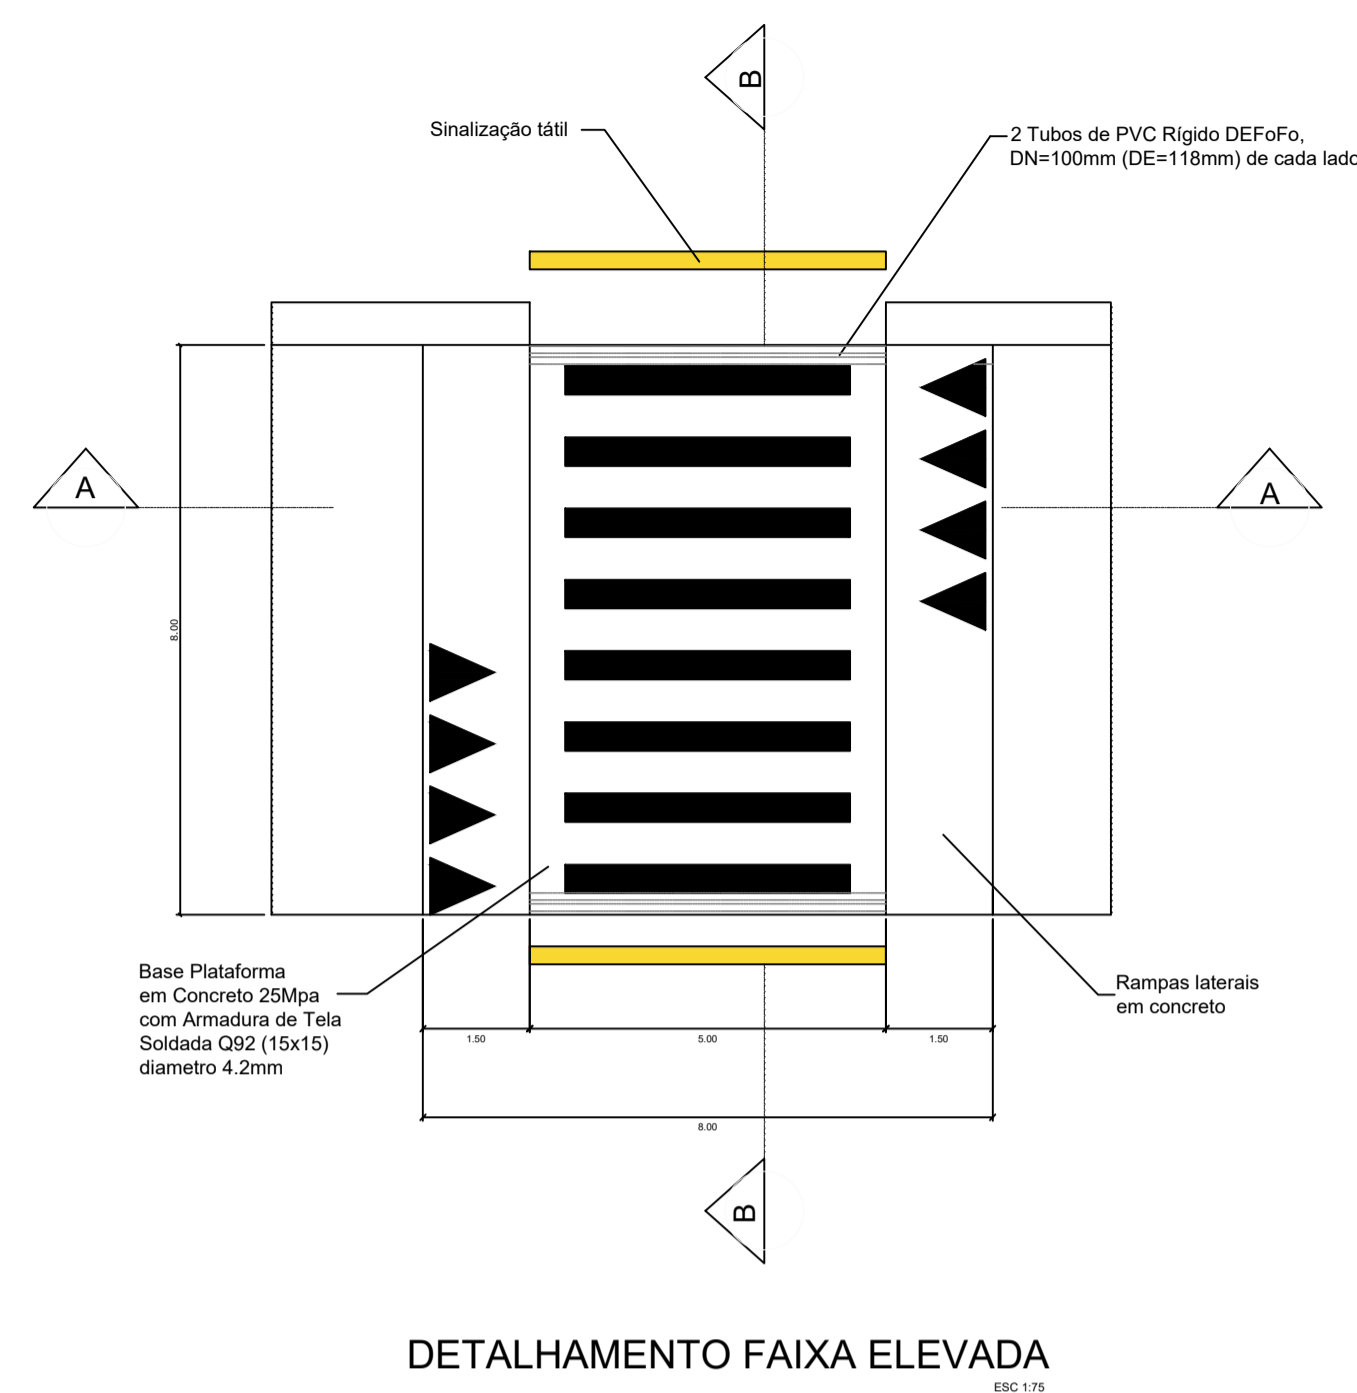


Nota:


- Será realizado a limpeza, pré marcação e pré pintura das faixas.
- A sinalização horizontal das faixas e legendas será executada em massa termoplastica a quente por extrusão, com espessura de 3,0mm.

DETALHAMENTO FAIXA ELEVADA ESC 1:75

Faixa Elevada em Concreto Arm (Rampas e Plataforma)

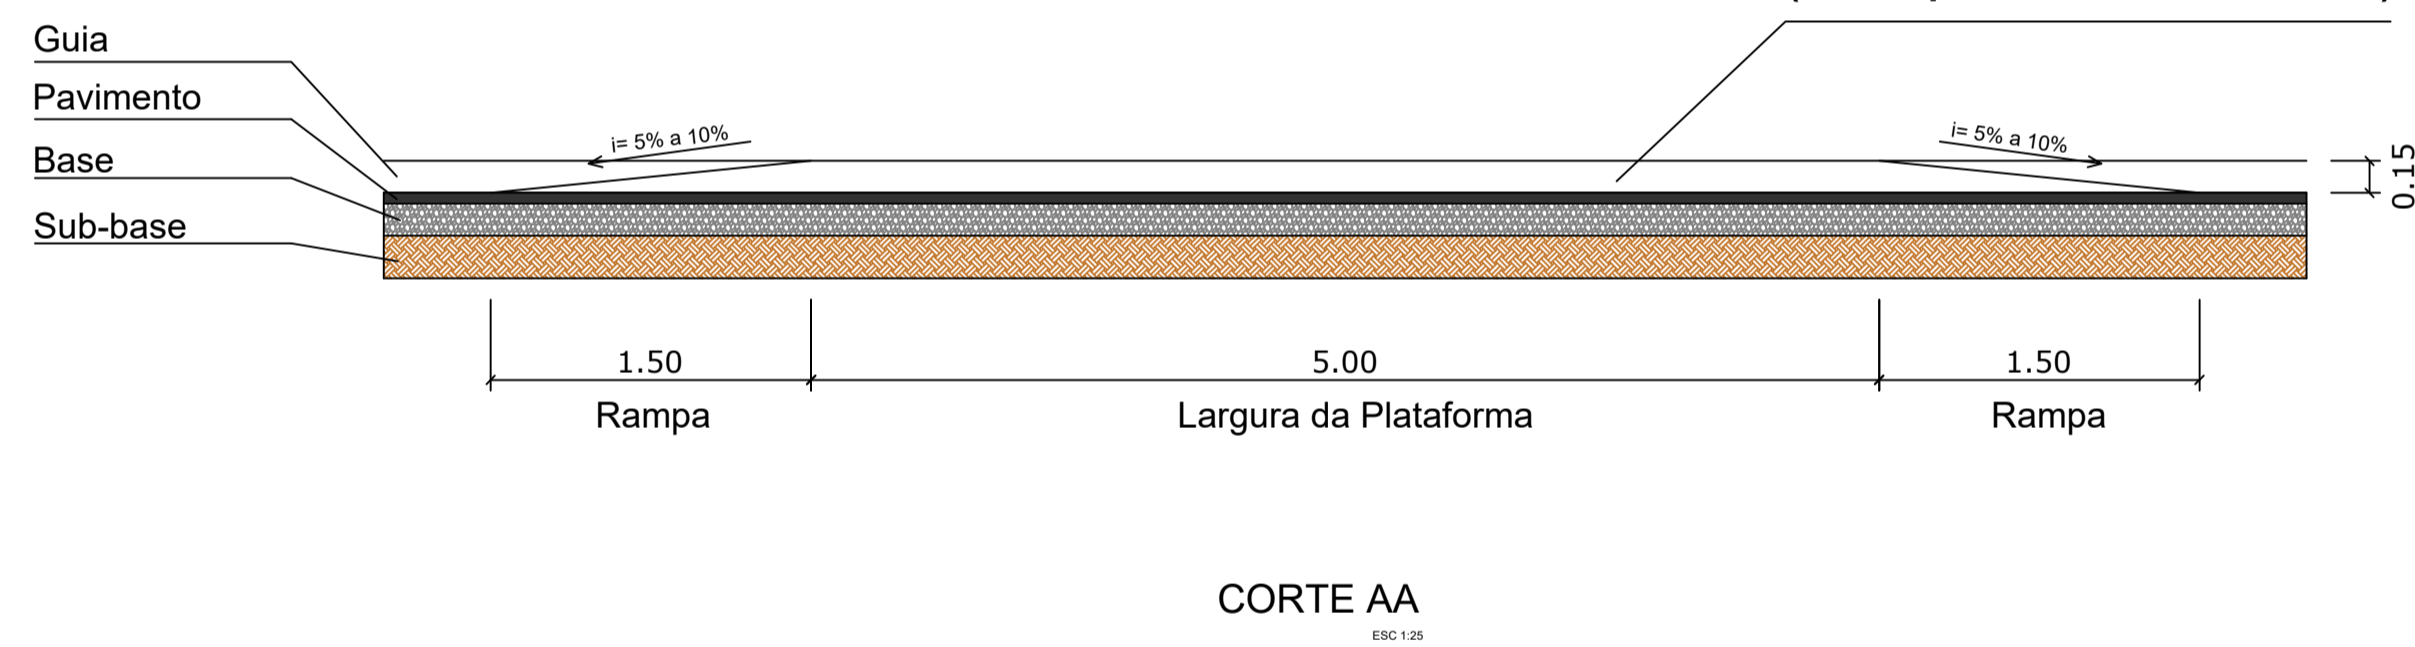

CORTE AA ESC 1:25


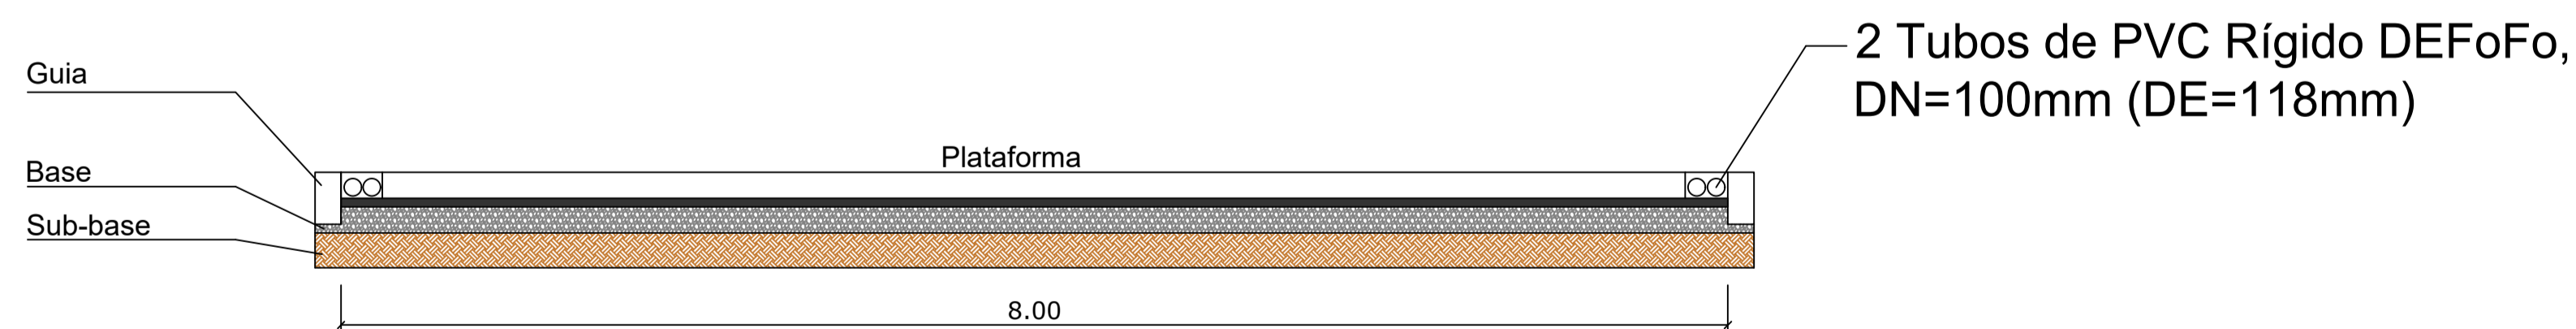


CORTE BB ESC 1:25

Nota:

- Será realizado a fresagem do pavimento asfáltico, para execução da faixa elevada


DETALHAMENTO CALÇADA DE CONCRETO

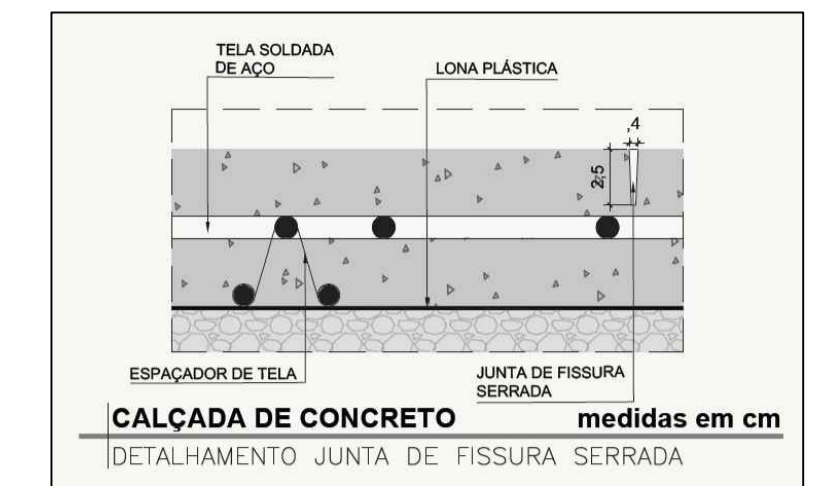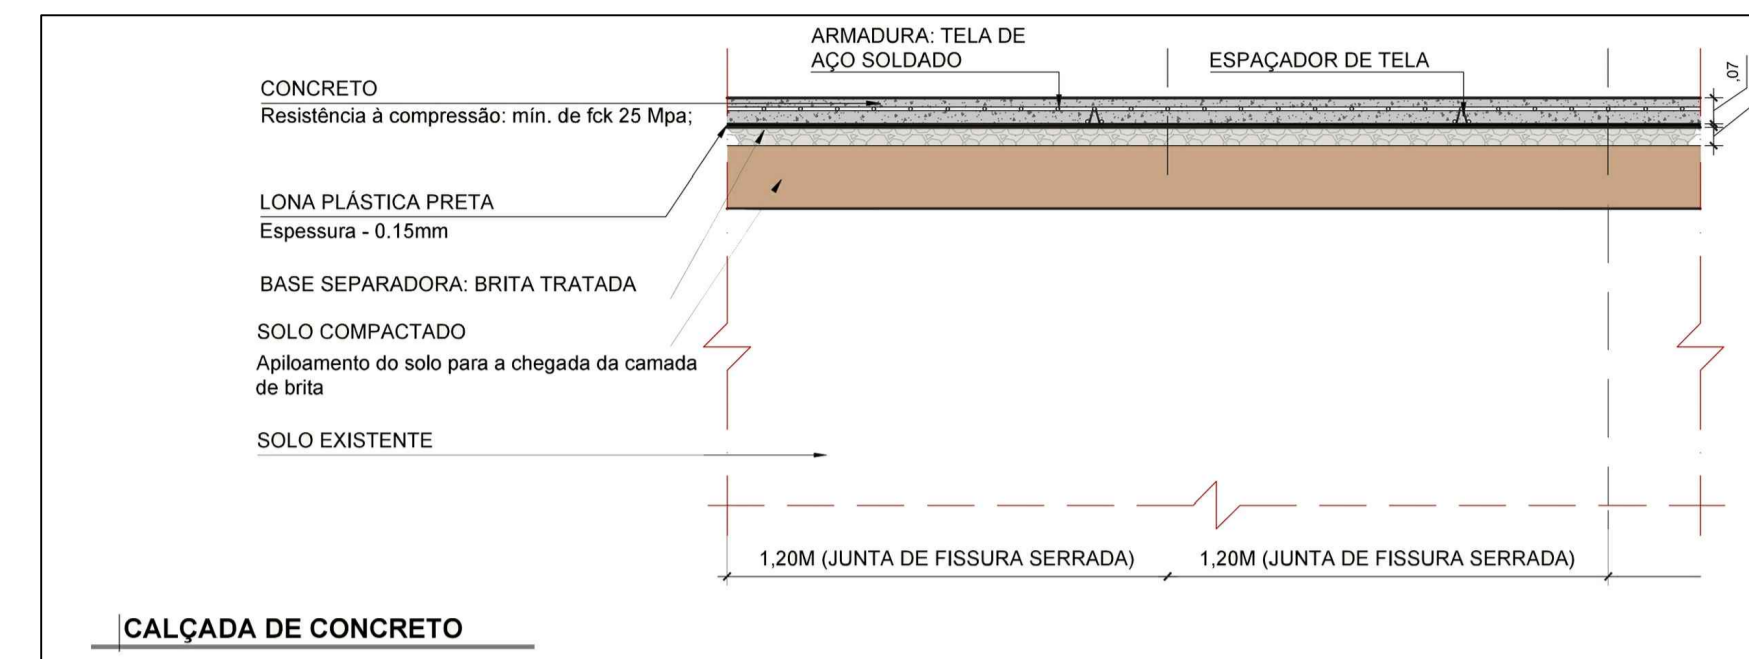


CALÇADA DE CONCRETO

NOTA

Recomenda-se que os pilares fiquem resguardados em sapatas de concreto para maior resistência contra as intempéries. A profundidade deve ser definida em conjunto com um profissional qualificado, uma vez que varia de acordo com o tipo de solo em cada região. As medidas de todas as peças e suas conexões também devem ser definidas em conjunto com um profissional qualificado, uma vez que cada projeto contém variações no tamanho e em seu formato. Caso haja necessidade podem ser adicionadas ripas perpendiculares as vigas da estrutura do pergolado.

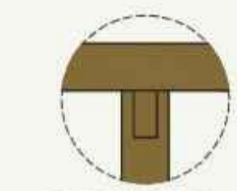

DETALHE 01 Recorte no pilar para apoio da viga transversal

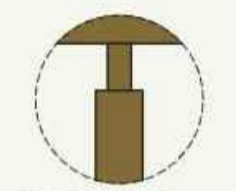

DETALHE 02 Viga transversal apoiada sobre o pilar


TIPOS DE APOIOS POSSÍVEIS

DETALHES 01 E 02


SEM ESCALA



PERGOLADO CORTE AA 1:25

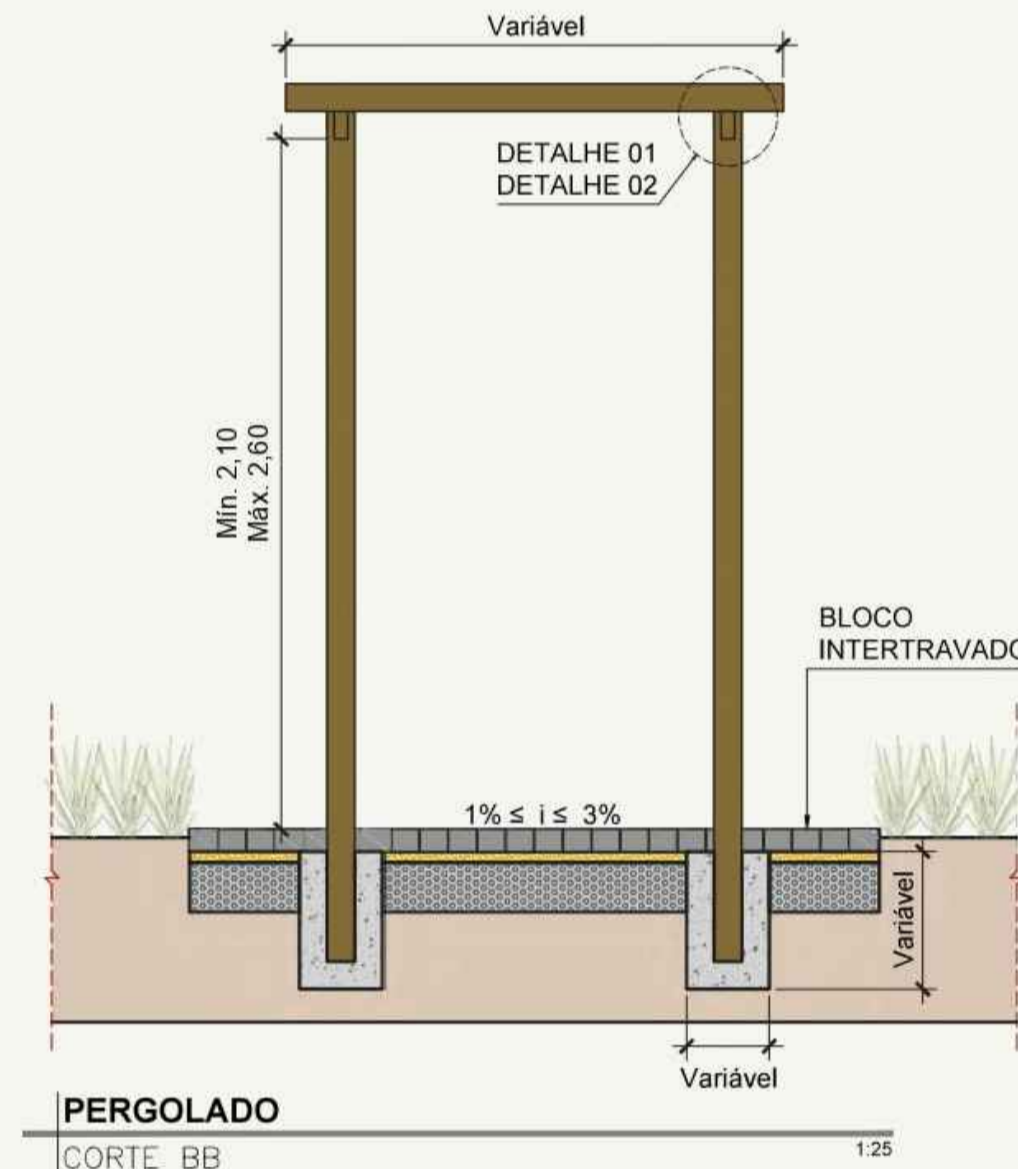

PERGOLADO CORTE BB 1:25

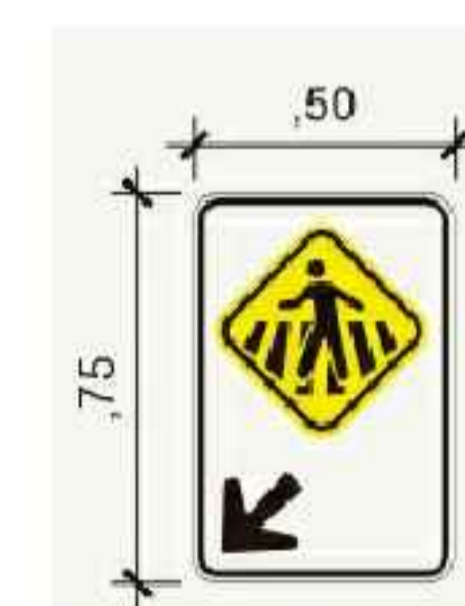

A-32B SINALIZAÇÃO VERTICAL

PROJETO COMPLETO

06/08

INFRAESTRUTURA - CONSTRUÇÃO DE ÁREA DE CONVIVÊNCIA E LAZER "CONJUNTO HABITACIONAL DENOMINADO LOTEAMENTO SÃO SEBASTIÃO DA GRAMA D" SÃO SEBASTIÃO DA GRAMA - SP  
RUA VALDOMIRO CERRI, LOTEAMENTO SÃO SEBASTIÃO DA GRAMA "D"  
PREFEITURA MUNICIPAL DE SÃO SEBASTIÃO DA GRAMA

LOCALIZAÇÃO SEM ESCALA



DECLARO QUE A APROVAÇÃO DO PROJETO NÃO IMPLICA RECOMENDADO POR PARTE DA PRESENTAÇÃO DO PROJETO DO TERRENO E AS ÁGUAS PLUVIAIS NÃO SERÃO COLETADAS NO BARRIO E SERÃO CAPTADAS A NÍVEL DE PAVIMENTO.

JOSÉ FRANCISCO MARTHA  
PROFESSOR, SEBASTIÃO DA GRAMA

OUTRO PROJETO:  
RESPONSÁVEL:  
TÍTULO:  
CREA/SP 5069693842

16 de maio de 2020 ESCALAS INDICADAS

APROVAÇÕES