


**LEGENDA**


	Árvore ornamental tipo Pato de Vaca h=2,00m (2 unidades) (Bauhinia ferrugínea)
	Árvore ornamental tipo Ypê Amarelo h=2,00m (6 unidades) (Handroanthus albus)
	Árvore ornamental tipo Quaresmeira h=2,00m (6 unidades) (Tibouchina granulosa)
	Árvore ornamental tipo Falsa Barbatimão h=2,00m (5 unidades) (Cassia leptophylla)
①	Farragoão Clorofito (Chlorophytum comosum)
②	Arbusto Alamanda Amarela (Alamanda cathartica)
③	Lírio Amarelo (Hemerocallis Flava)
④	Arbusto Moréia-bicolor (Diets bicolor)
⑤	Plantio de grama batatais em placas (Paspalum notatum)

NOTA:  
Plantio de mudas de arbustos em zigue-zague, com espaçamento de 0,45 metro entre as mudas.


**DETALHE FAIXA ELEVADA**

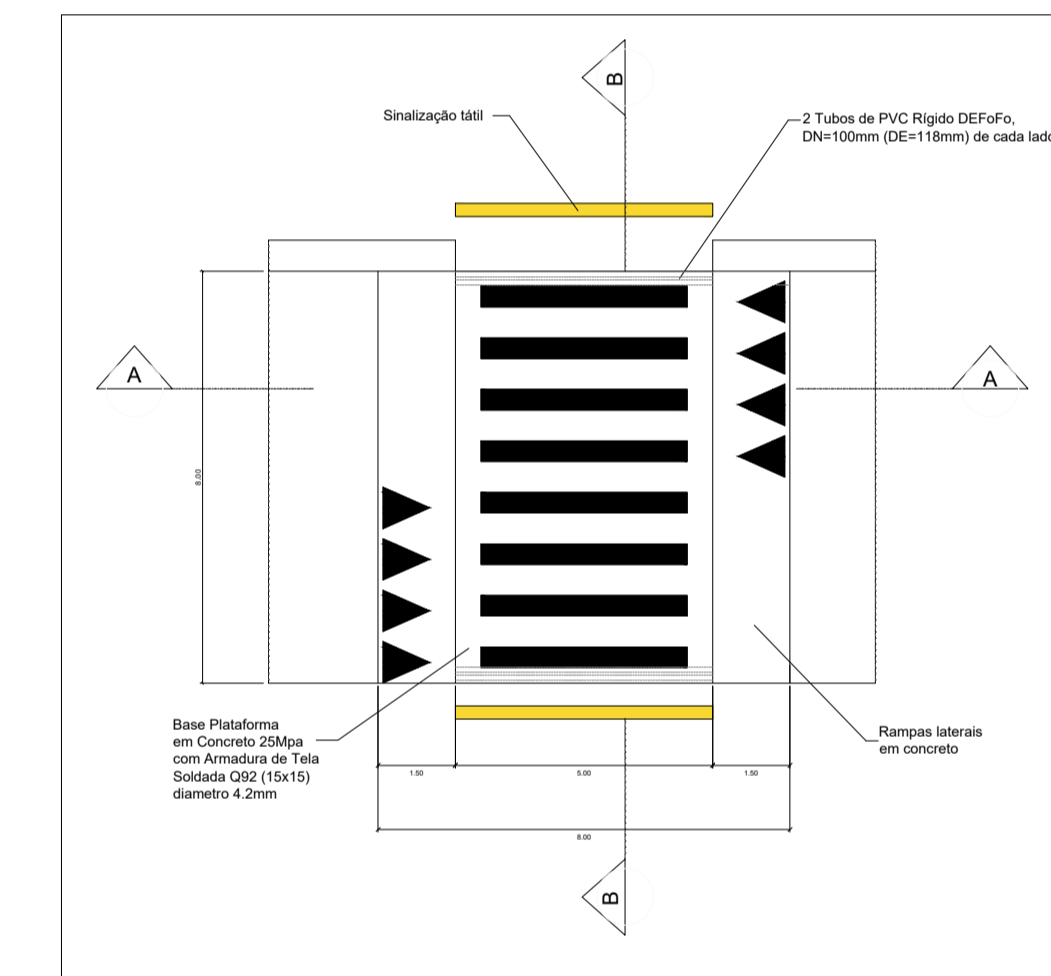


**DETALHE BANCO DE CONCRETO**

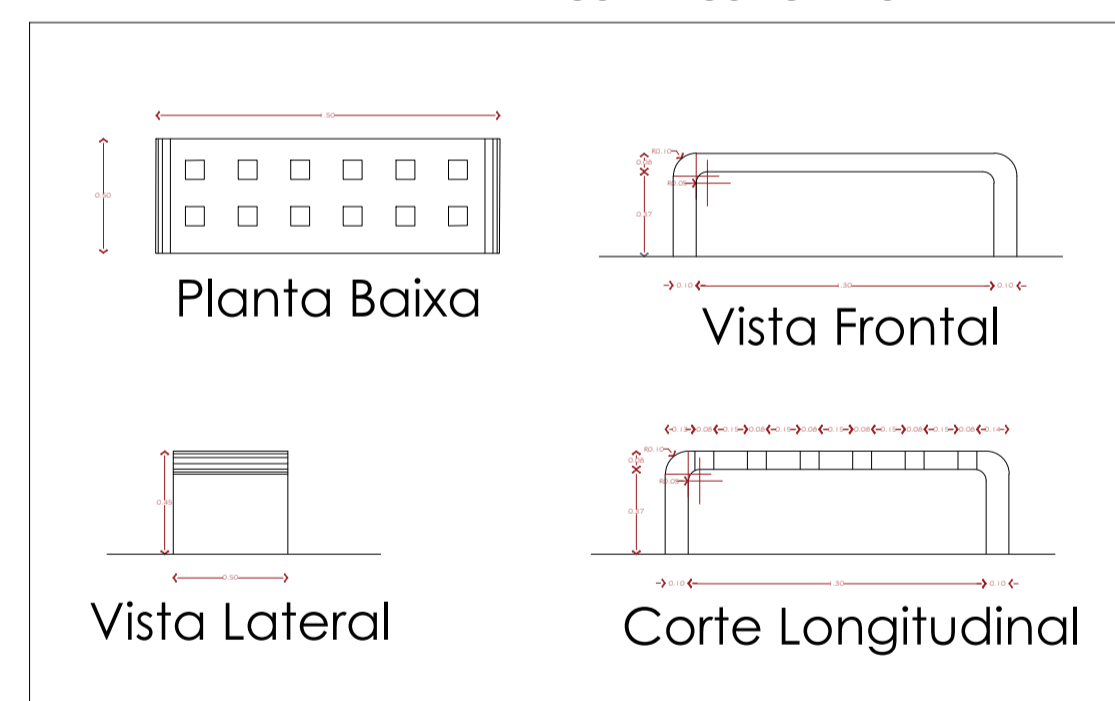


**DETALHE MESA DE CONCRETO**

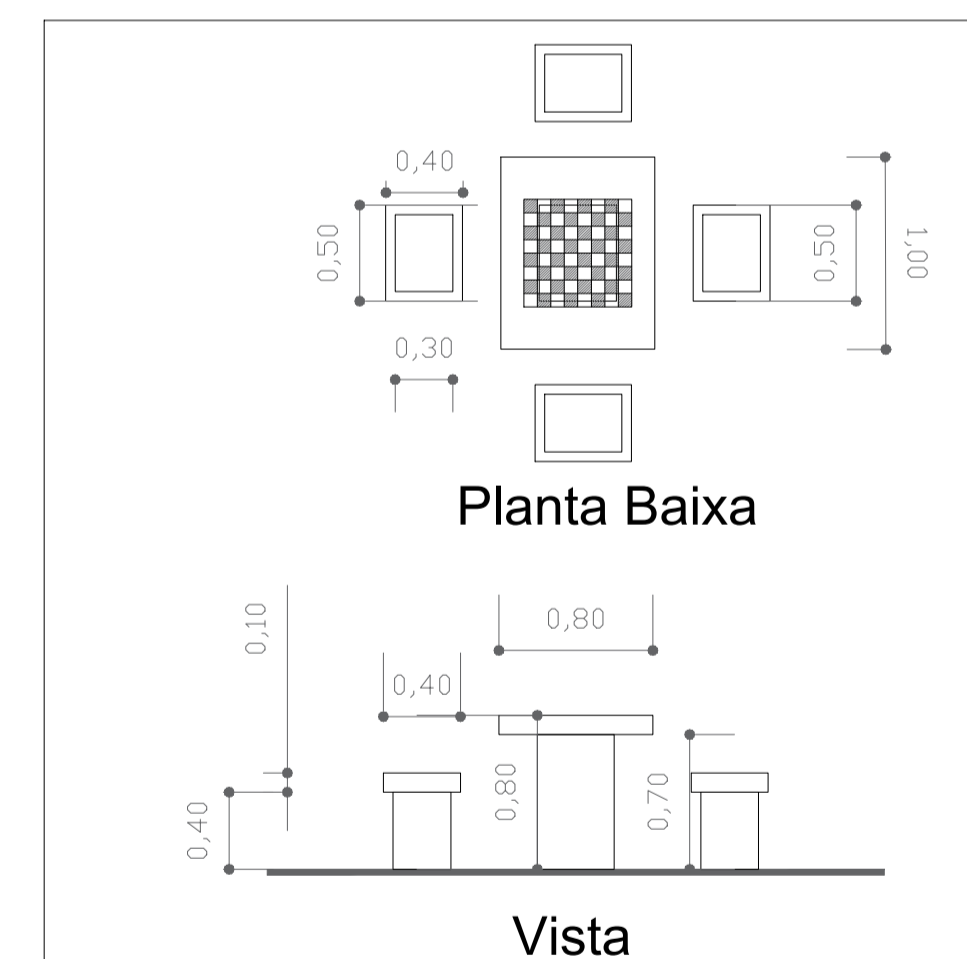


**DETALHE CENTRO DE ATIVIDADES**

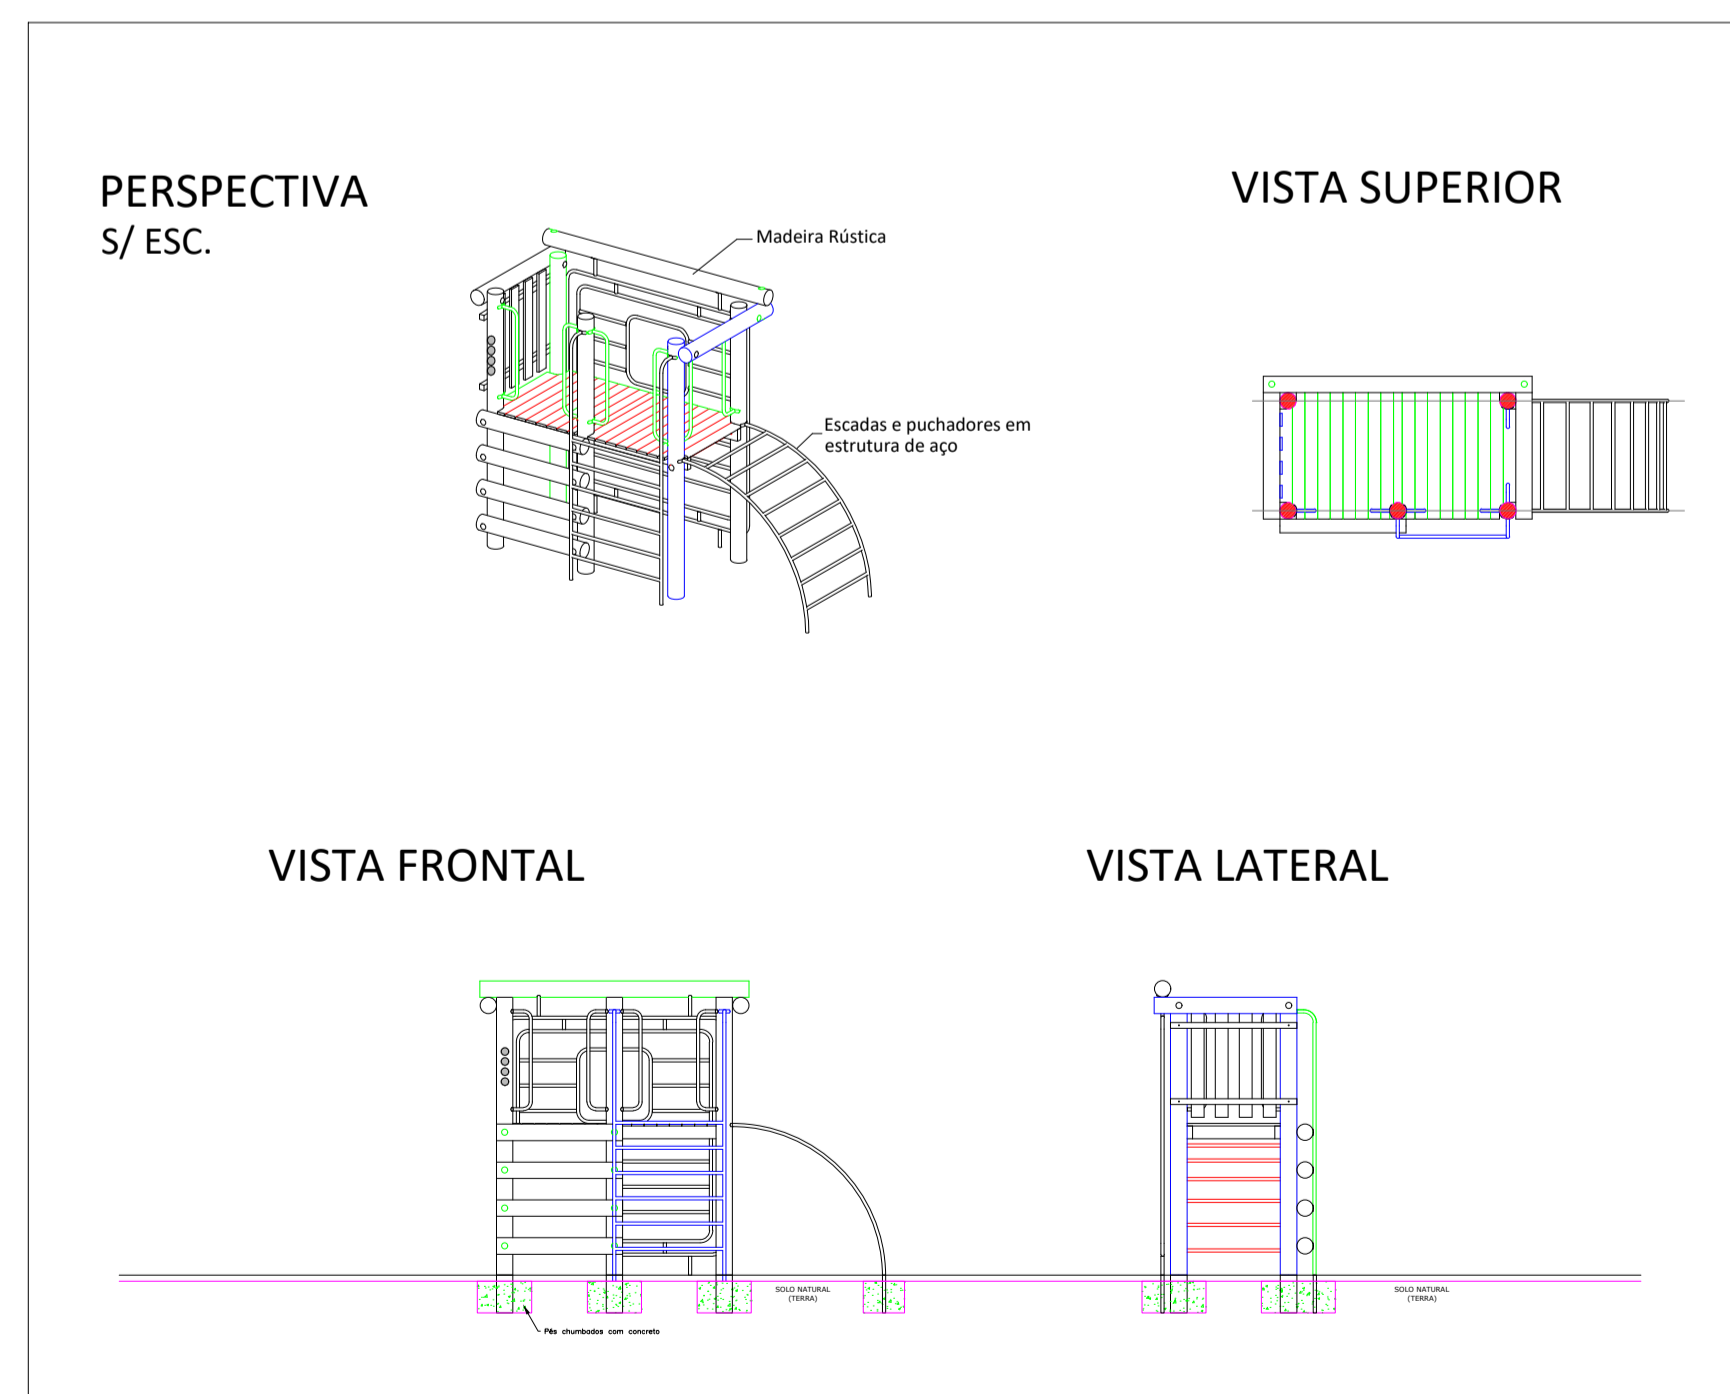

**DETALHE ASSENTAMENTO PISO INTERTRAVADO**

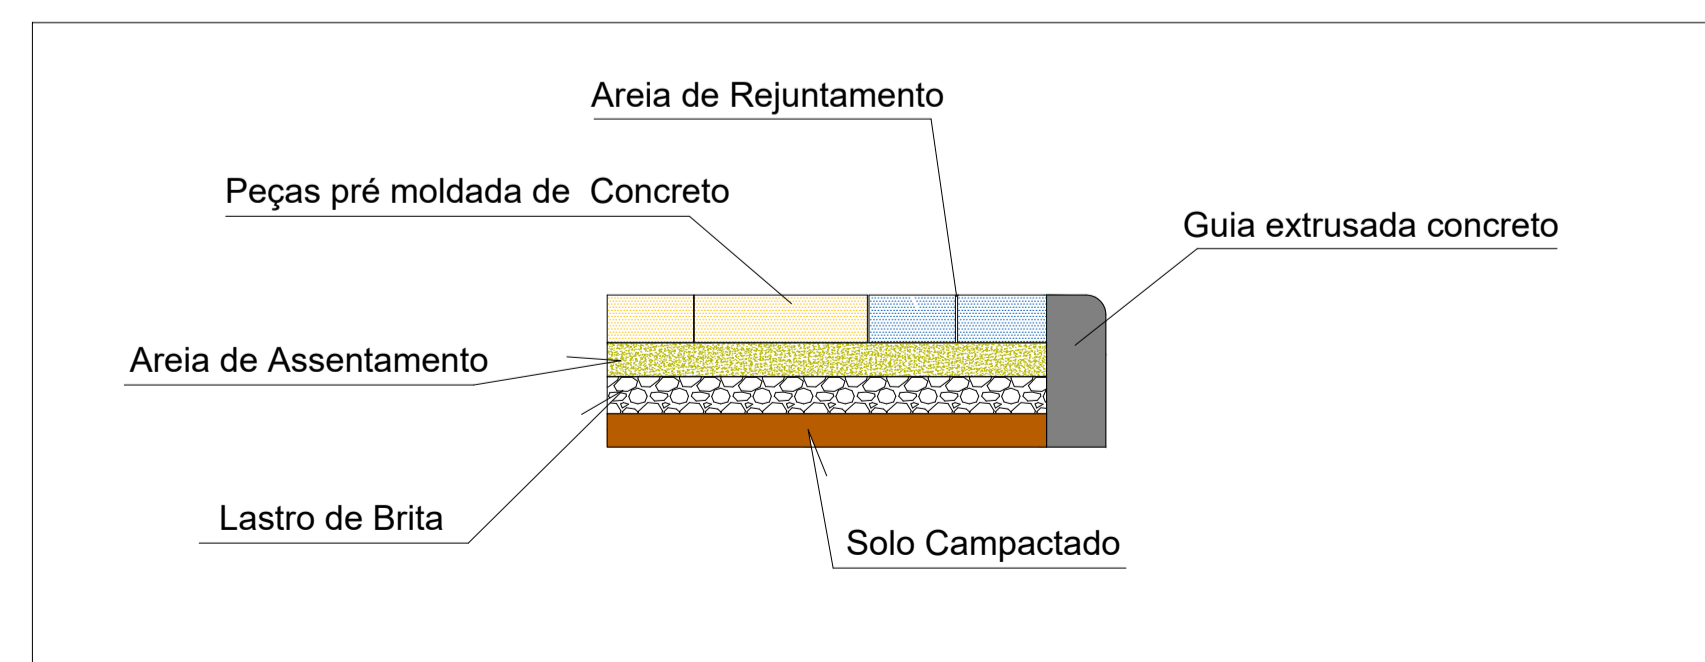

**DETALHE LIXEIRA**

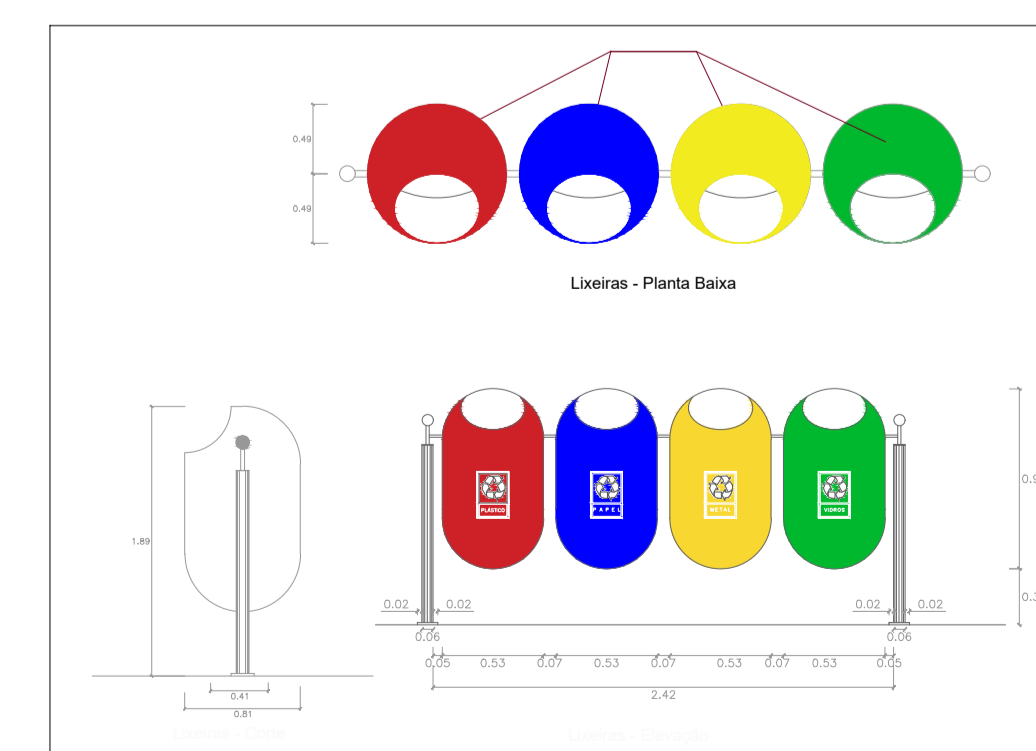

**PROJETO COMPLETO**

01/08

INFRAESTRUTURA - CONSTRUÇÃO DE ÁREA DE CONVIVÊNCIA E LAZER "CONJUNTO HABITACIONAL DENOMINADO LOTEAMENTO SÃO SEBASTIÃO DA GRAMA D"  
RUA VALDOMIRO CERRI, LOTEAMENTO SÃO SEBASTIÃO DA GRAMA "D"  
SÃO SEBASTIÃO DA GRAMA - SP  
PREFEITURA MUNICIPAL DE SÃO SEBASTIÃO DA GRAMA

**LOCALIZAÇÃO SEM ESCALA**



DECLARO QUE A APROVAÇÃO DO PRELIMINAR NÃO IMPLICA NO RECONHECIMENTO POR PARTE DA P.M.C. DO DOCUMENTO DE PROPOSTA DO TERRENO E AS AGUAS PLUVIAIS NÃO SERÃO COLETADAS NO BARRIO E SERÃO CAPTADAS A LÉ-VAR DE FORTER.

JOSE FRANCISCO MARTHA  
PREFEITO MUNICIPAL DE SÃO SEBASTIÃO DA GRAMA

DECLARO QUE A OBRA SERÁ EXECUTADA DEACORDO COM O PROJETO APROVADO E SE OCORVER ALGUMA IRREGULARIDADE QUE IMPEDA A CONCESSÃO DO BOMTE DE APROVAÇÃO DA MEMORIA FOTOGRAFICA SERÁ DE MINHA TOTAL RESPONSABILIDADE

OUTRO PROJETO: JUNIO CESAR GARCIA  
RESPONSÁVEL TÉCNICO: CREA/SP 506.969.984-2

16 de maio de 2025 ESCALAS INDICADAS

**APROVAÇÕES**