




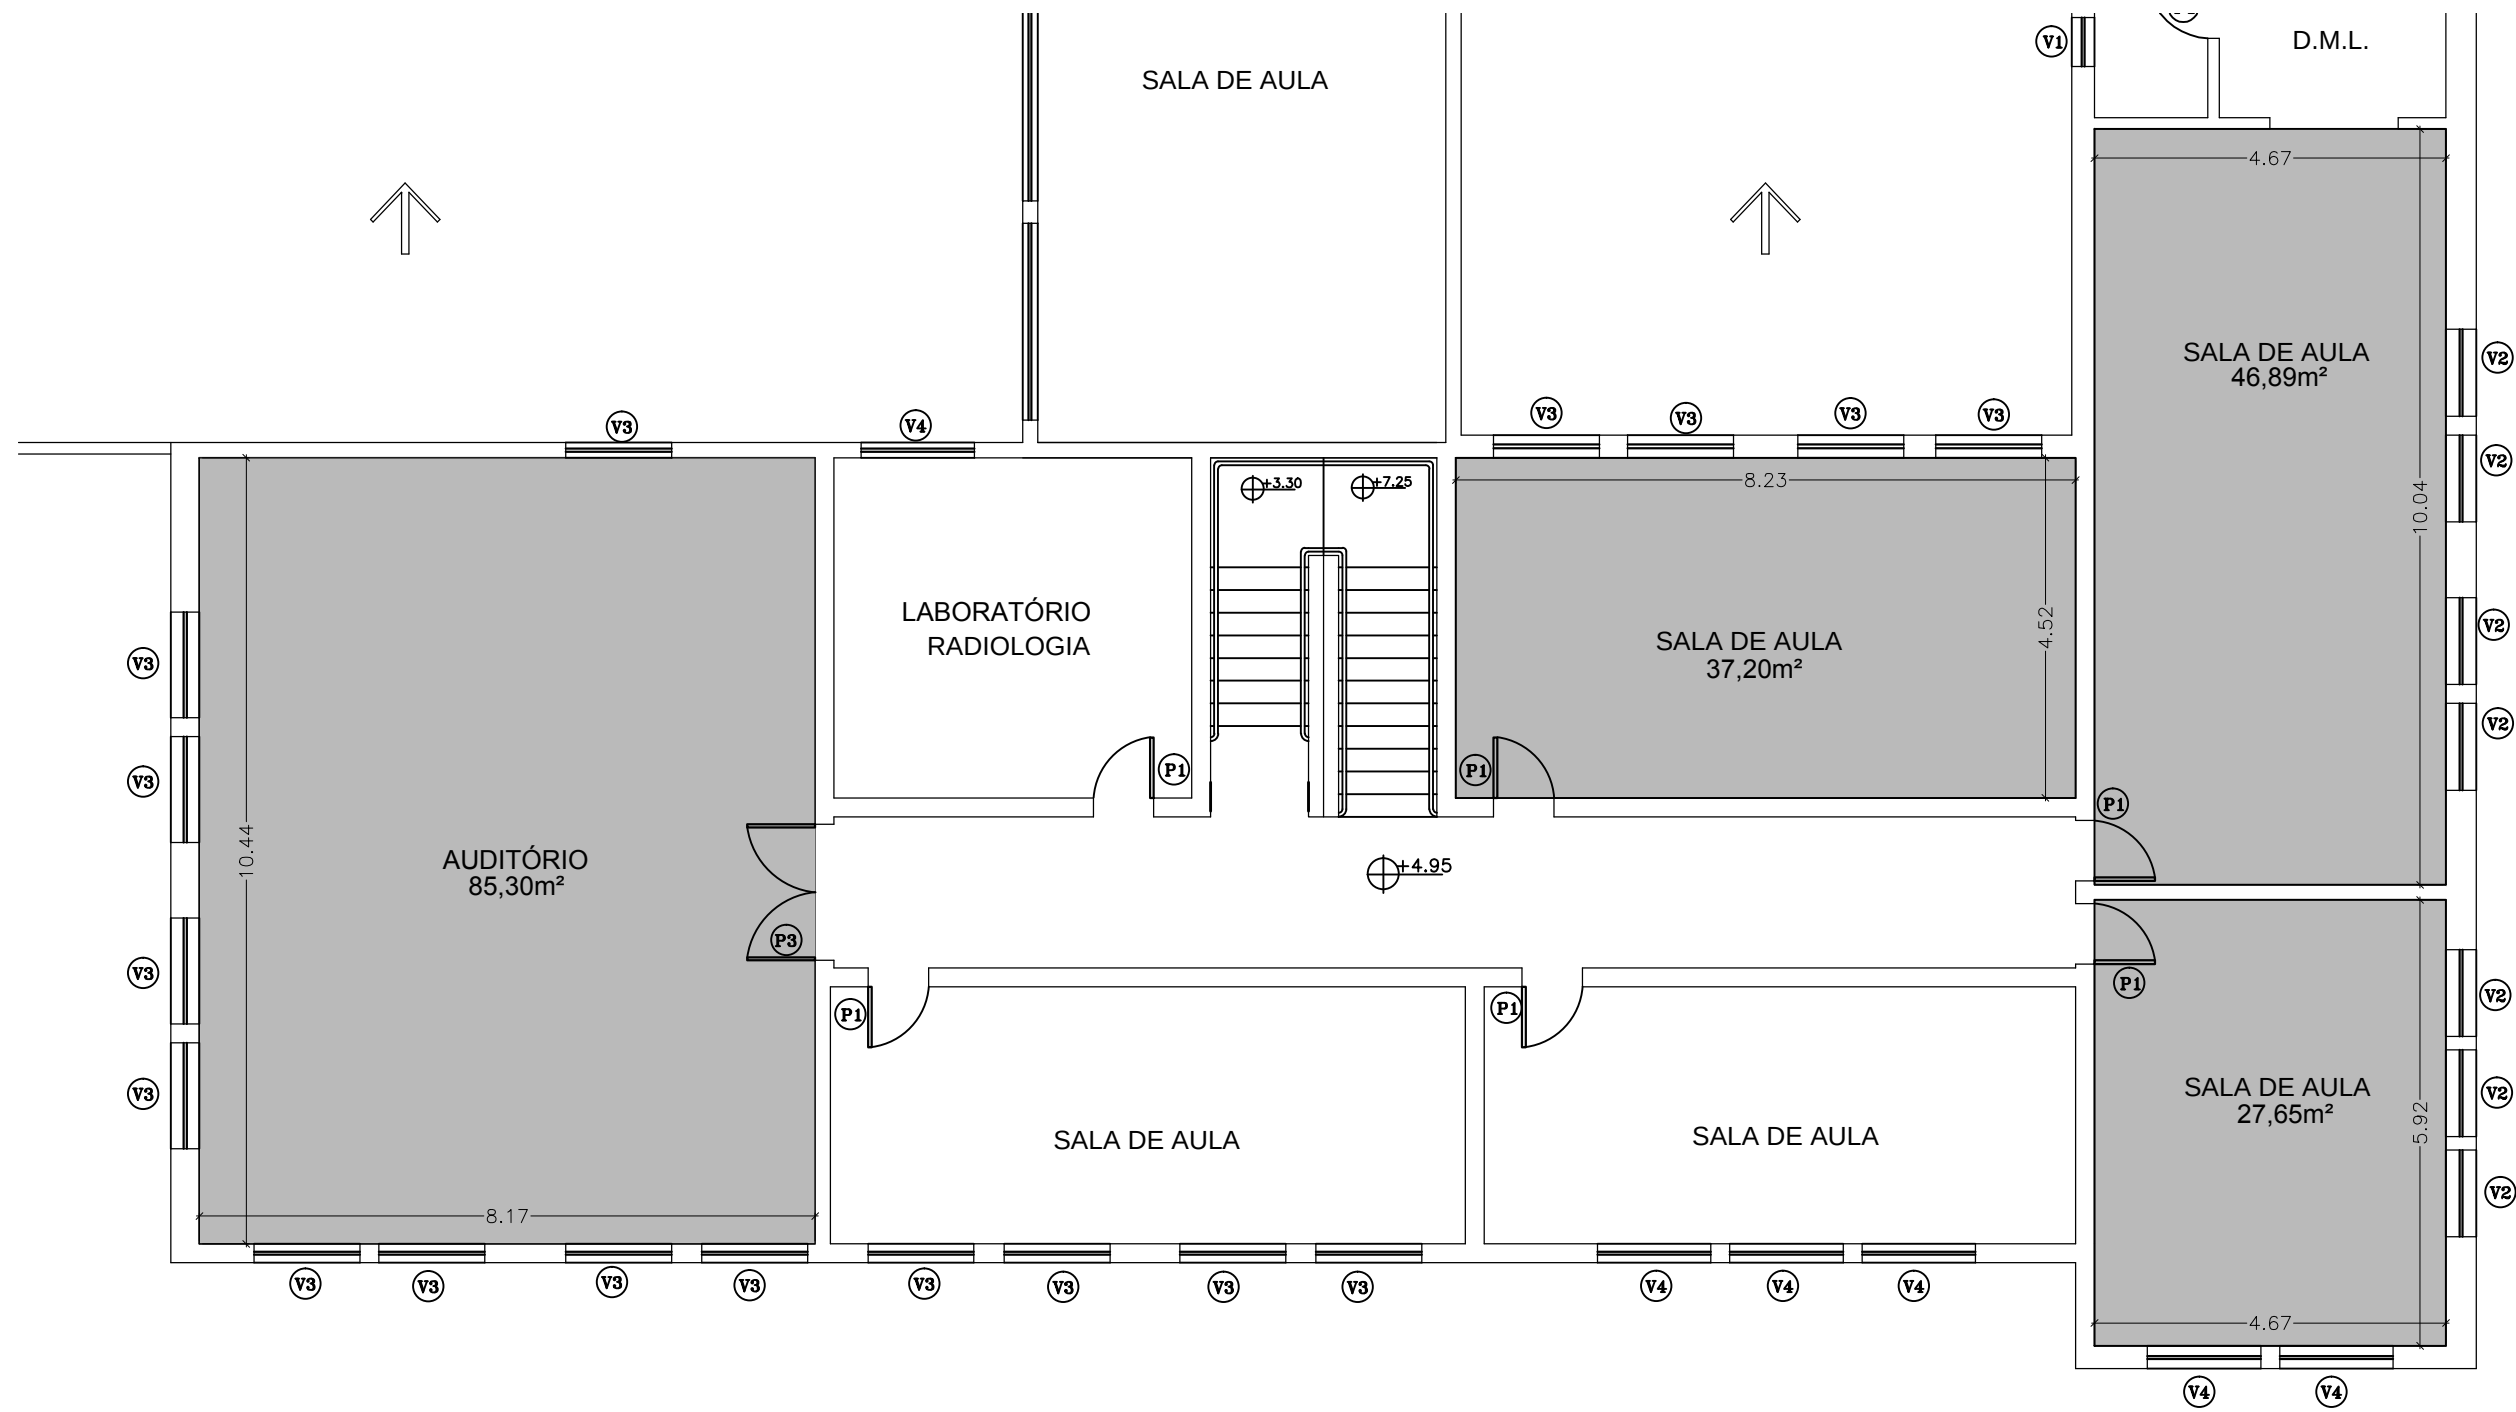


PLANTA - 1º PAVIMENTO
LOCAIS COM PISO A SUBSTITUIR
ESCALA 1:100

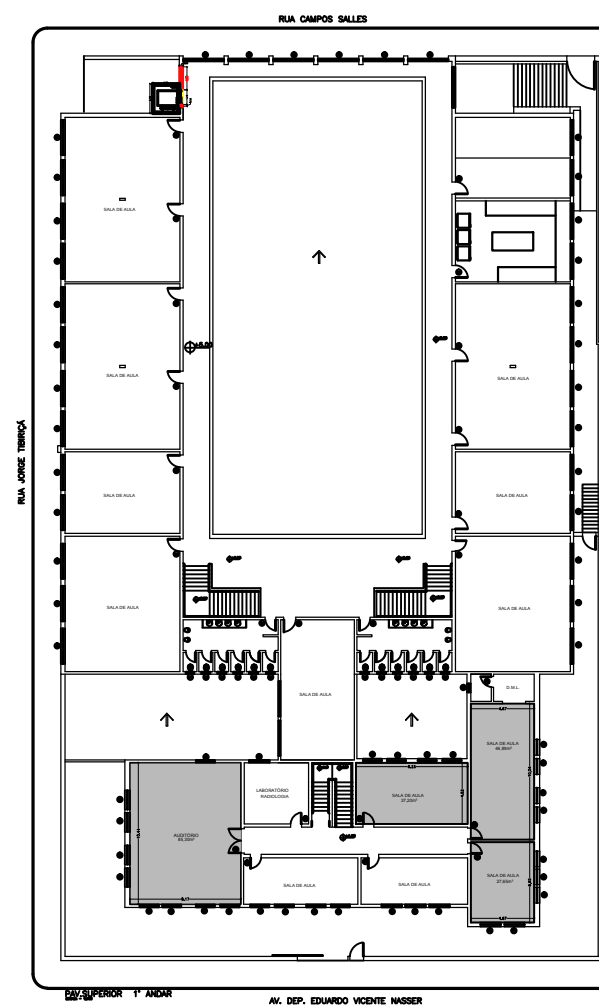

PLANTA - 1º PAVIMENTO
LOCAIS COM PISO A SUBSTITUIR
S/ ESCALA

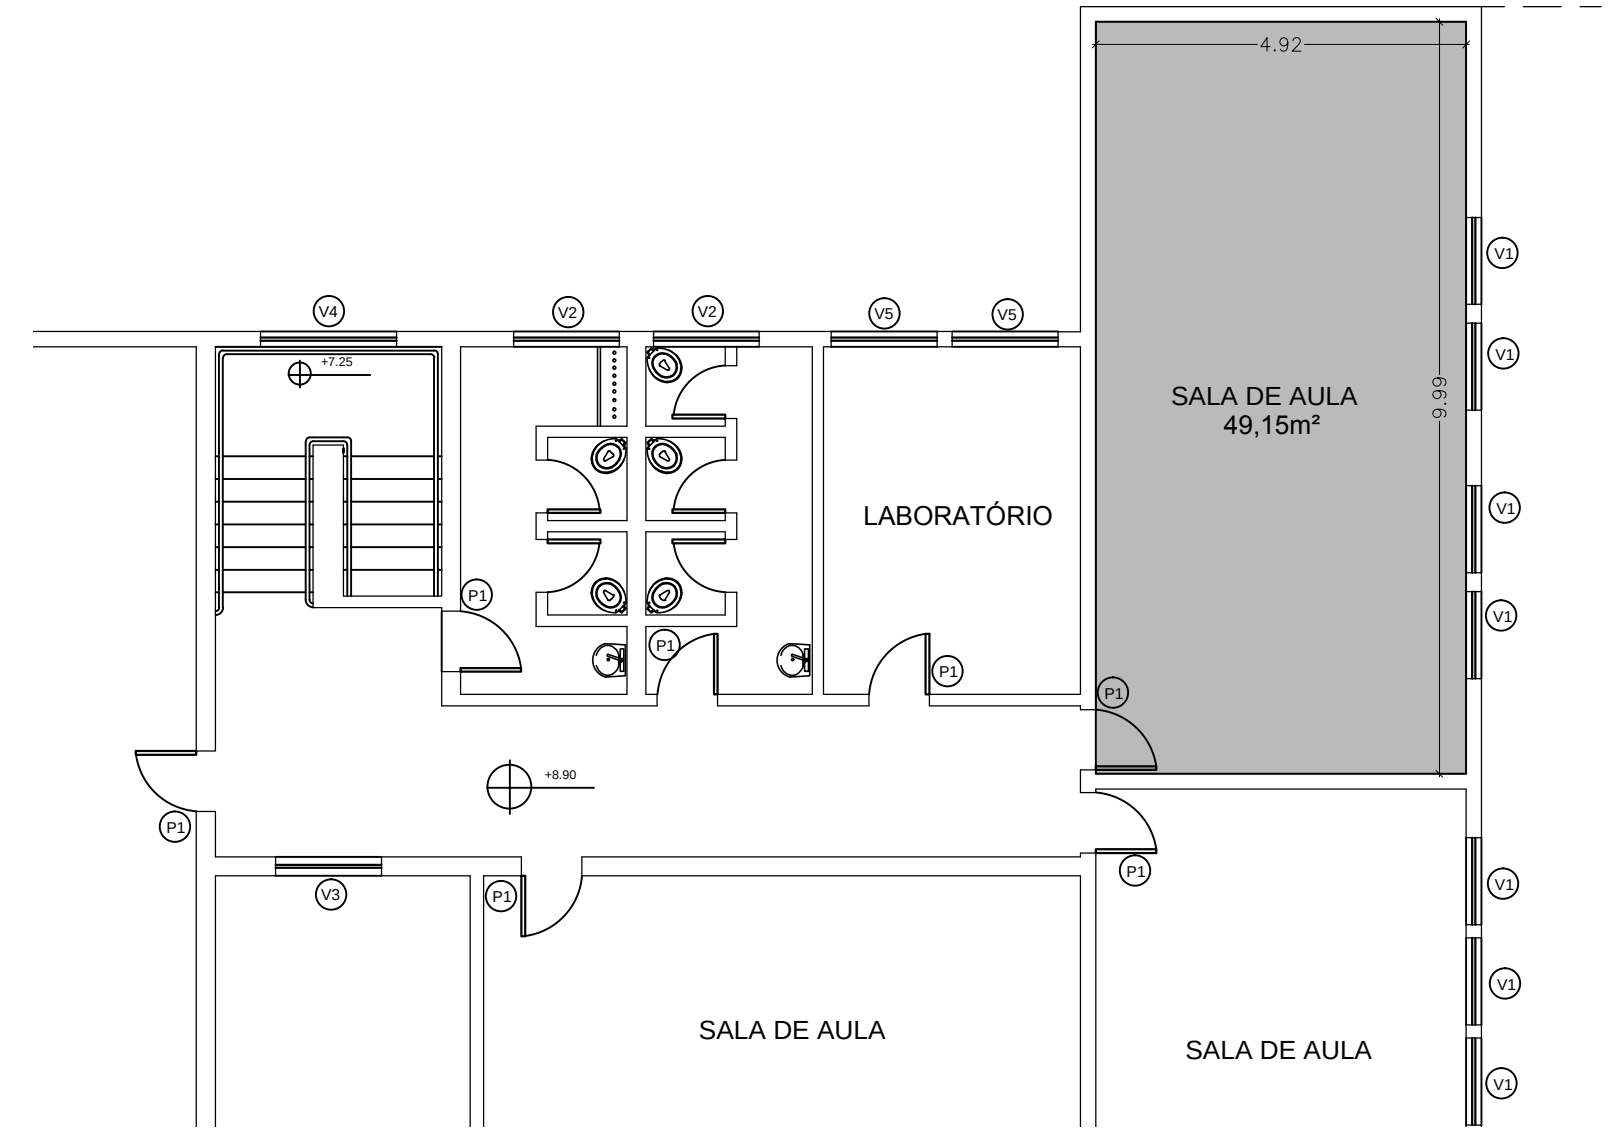

PLANTA - 2º PAVIMENTO
LOCAIS COM PISO A SUBSTITUIR
ESCALA 1:100

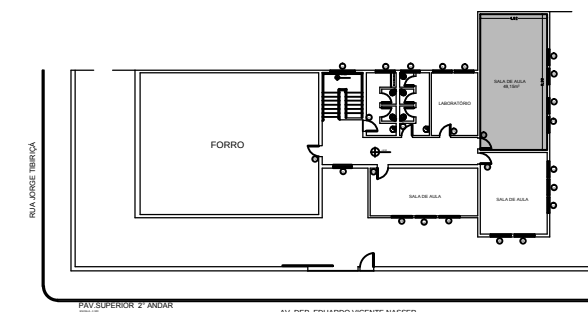

PLANTA - 2º PAVIMENTO
LOCAIS COM PISO A SUBSTITUIR
S/ ESCALA

PREFEITURA MUNICIPAL DE SÃO JOSÉ DO RIO PARDO
SECRETARIA DE PLANEJAMENTO, OBRAS E SERVIÇOS



LUIZ PAULO COBRA MONTEIRO
SECRETÁRIO DE OBRAS E SERVIÇOS

CIBELE LUIZ COSTA
ARQUITETA MUNICIPAL

FOLHA
1/1

TÍTULO
REFORMA FUNDAÇÃO EDUCACIONAL DE SÃO JOSÉ DO RIO PARDO - CENTRO

ASSUNTO
TROCA DE PISOS

ESCALA
INDICADA

LOCALIZAÇÃO
RUA JORGE TIBIRIÇA - CENTRO

DESENHO
SMPOS

ARQUIVO

DATA
05/2024