



IMPLANTAÇÃO
ESCALA 1:15000

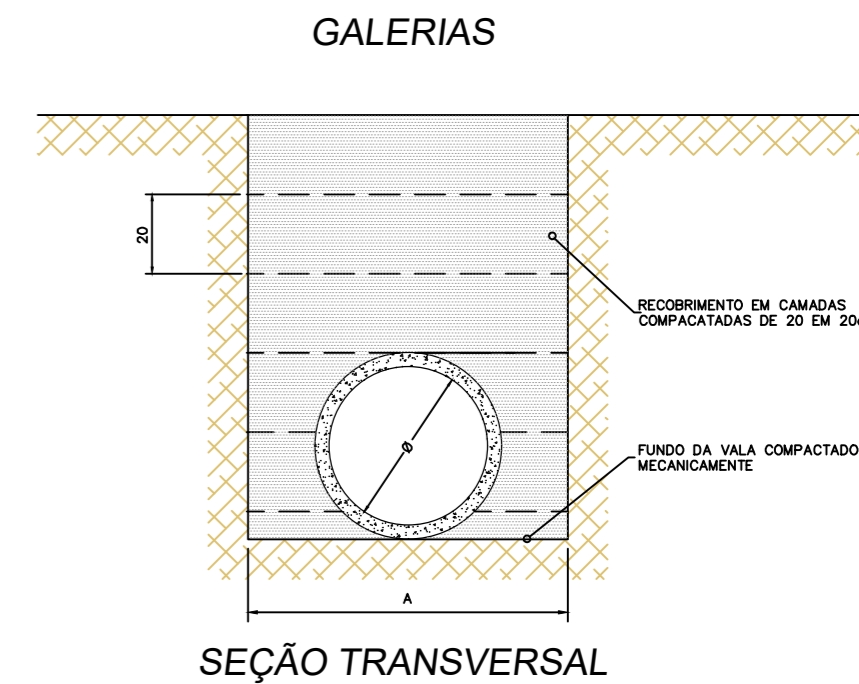




DETALHAMENTO - DRENAGEM
SEM ESCALA

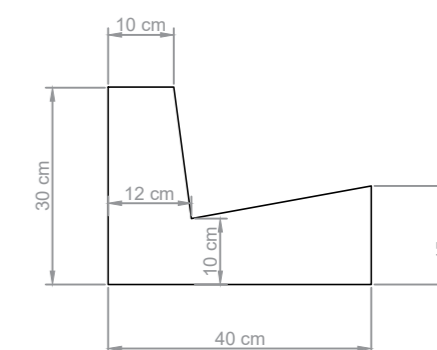

DETALHAMENTO - GUIAS
SEM ESCALA

LEGENDA

- Base e Pavimentação - 75,00 m²
- Guias e Sarjetas - 11,00 m
- Galeria 800 mm - 33,00 m
- PV a executar - 2 und.

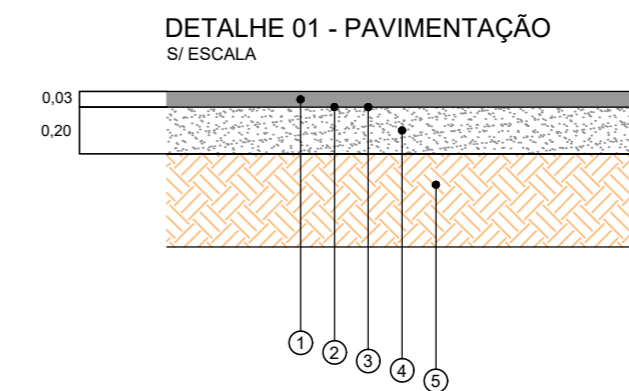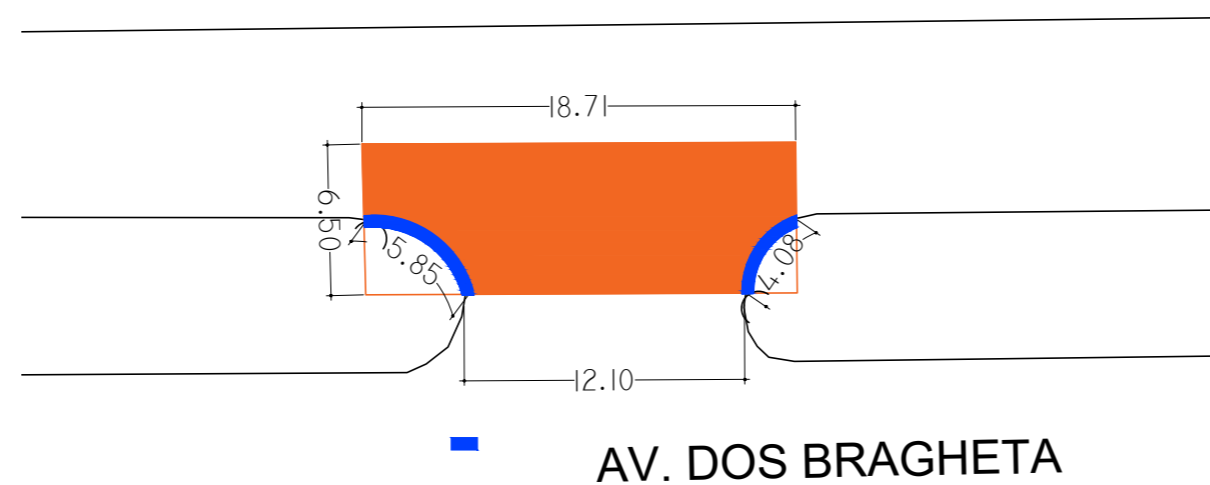
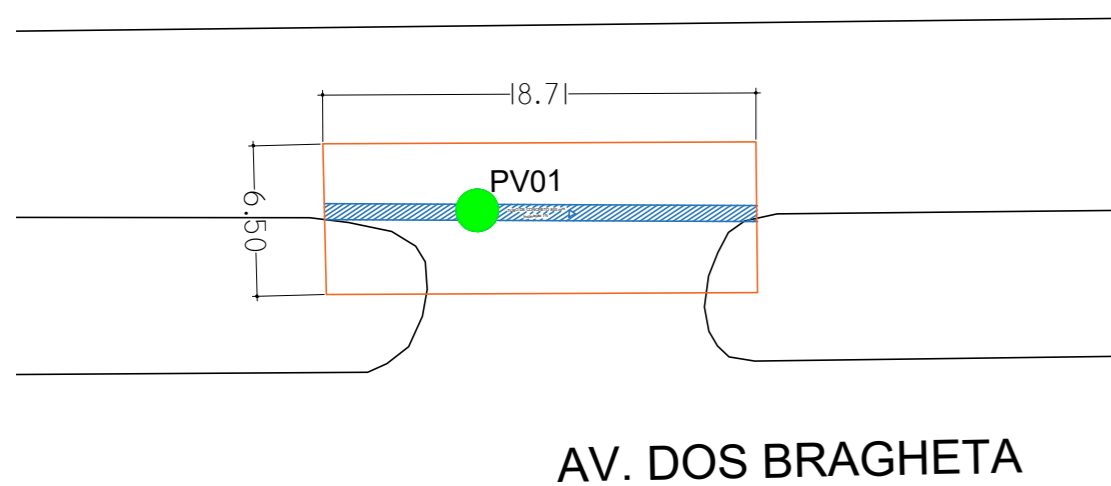


DETALHAMENTO - PAVIMENTAÇÃO
SEM ESCALA

- ① CONCRETO ASFÁLTICO CBUQ
- ② IMPRIMADURA BETUMINOSA LIGANTE
- ③ IMPRIMADURA BETUMINOSA IMPERMEABILIZANTE
- ④ BASE EM BRITA CORRIDA
- ⑤ PREPARO DO SUBLEITO E/OU CAMADA FINAL DE TERRAPLENAGEM

DRENAGEM EROSÃO 1
ESCALA 1:100

PAVIMENTAÇÃO EROSÃO 1
ESCALA 1:100

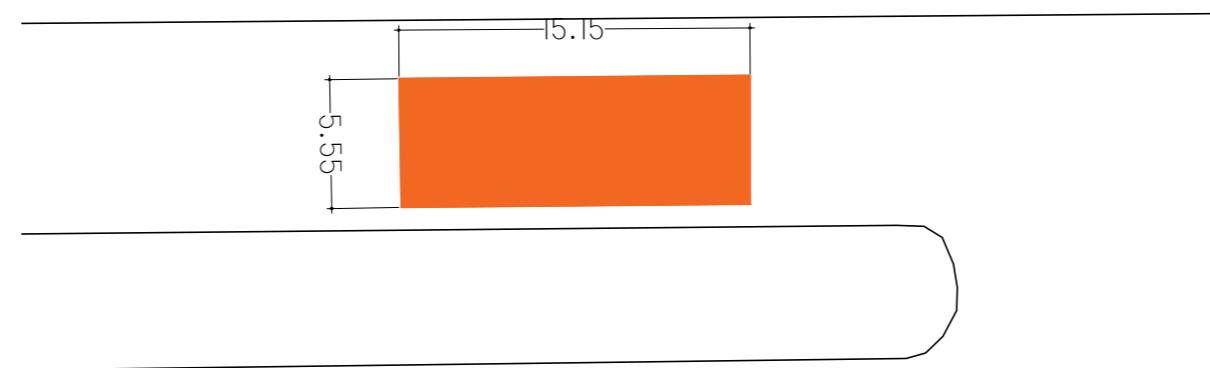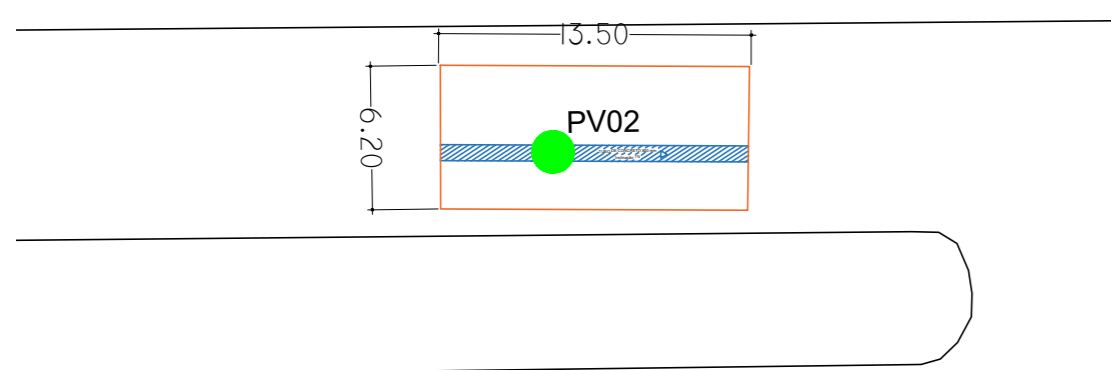

DRENAGEM EROSÃO 2
ESCALA 1:100

PAVIMENTAÇÃO EROSÃO 2
ESCALA 1:100

NOTAS GERAIS:

- 1 - MEDIDAS EM METROS EXCETO ONDE ANOTADOS;
- 2 - CONFERIR MEDIDAS NO LOCAL ANTES DA EXECUÇÃO.

1	0	PROJETO INICIAL		XX/XXXX
Nº	REVISÃO	DETALHE	VISTO	DATA
PREFEITURA MUNICIPAL DE SÃO JOSÉ DO RIO PARDO SECRETARIA DE OBRAS E SERVIÇOS				
Yan Lorena SECRETÁRIO DE OBRAS			Murilo Aga Roque Assessor de Planejamento e Obras	
TÍTULO				ESCALA
Erosão Av. dos Braghettas				Indicada
ASSUNTO				DATA
Infraestrutura				JUNHO/2026
LOCALIZAÇÃO		DESENHO	ARQUIVO	
Av. dos Braghettas, Distrito Industrial		SMOS	Erosão Av. dos Braghettas.dwg	