
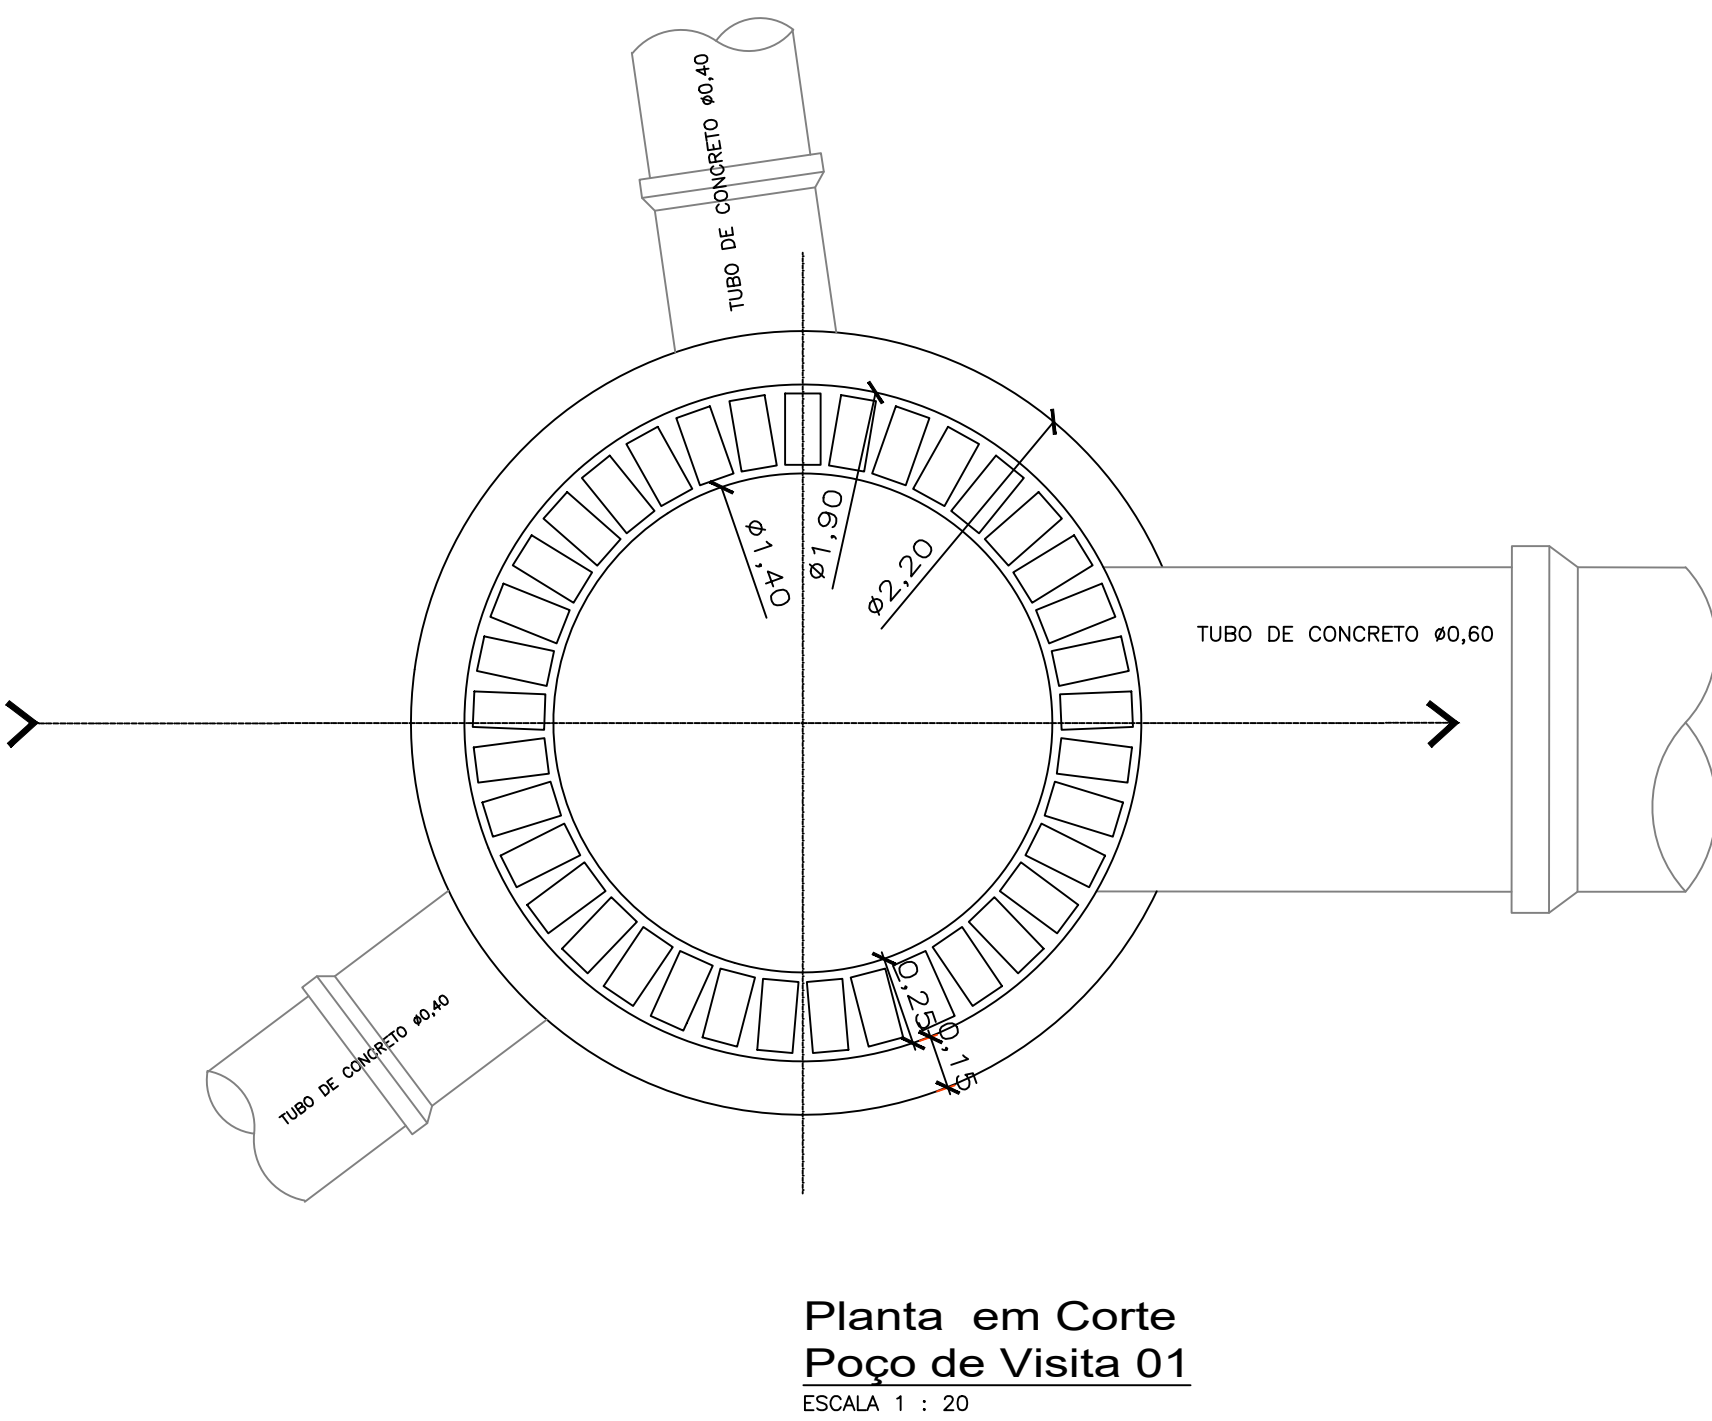







POÇO DE VISITA 01

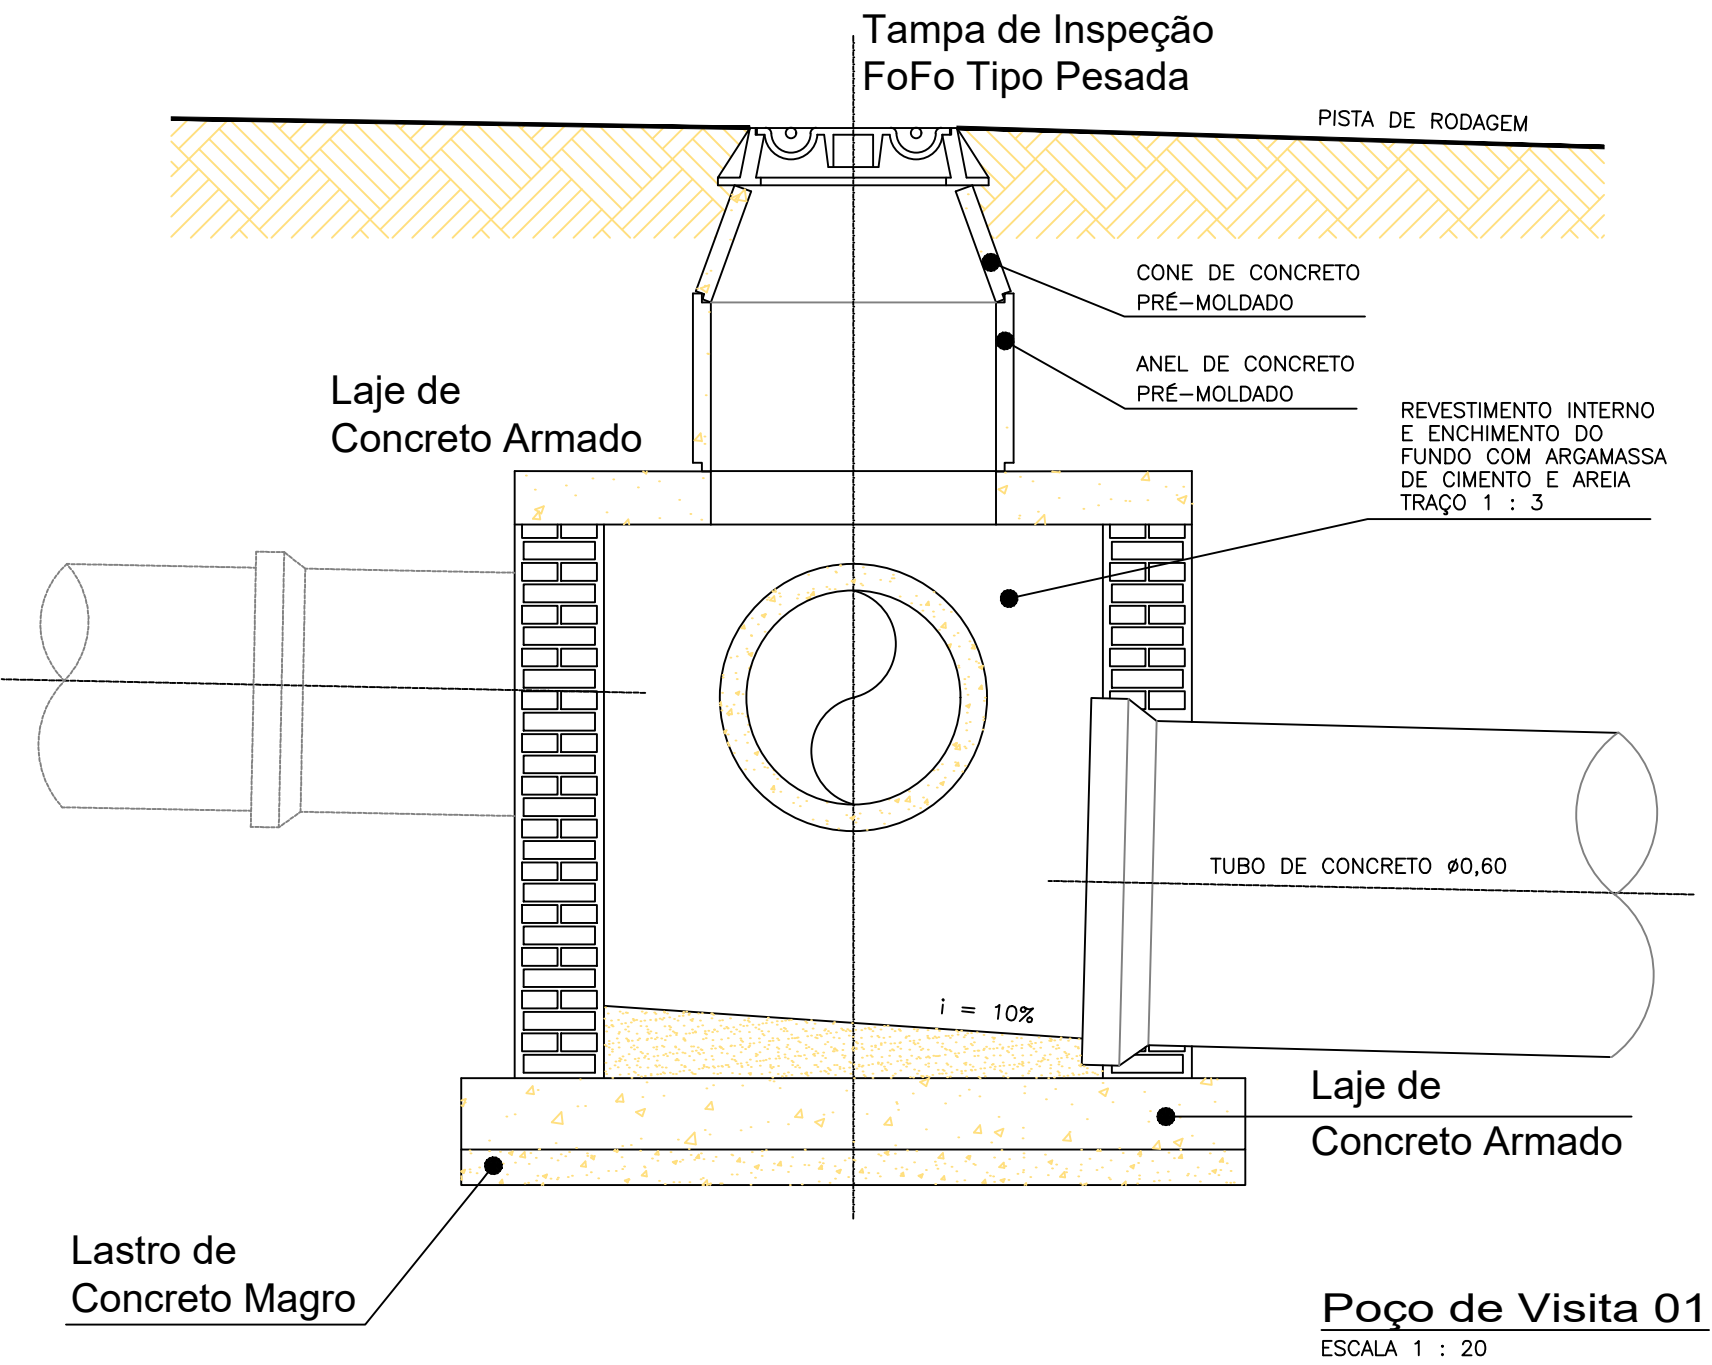

Notas:

1. MEDIDAS EM METROS, EXCETO ONDE INDICADO.
2. CONFERIR MEDIDAS NA OBRA
3. CONCRETO ESTRUTURAL – fck > 20MPa
4. CONCRETO MAGRO – fck > 8MPa
5. AÇO CA – 50A
6. RECOBRIMENTO = 2,5cm
7. REVESTIMENTO INTERNO E ENCHIMENTO DO FUNDO DA CAIXA DE PASSAGEM COM ARGAMASSA DE CIMENTO E AREIA TRAÇO 1:3
8. VERIFICAR DIÂMETRO E MATERIAL DOS TUBOS NO PROJETO EXECUTIVO DA REDE.
9. TUBOS AFLUENTES E EFLUENTES PODERÃO SER LIGADOS A QUALQUER UM DOS LADOS DA CAIXA DE PASSAGEM, BEM COMO TER DIREÇÕES VARIÁVEIS CONFORME AS NECESSIDADES

CAIXA DE PASSAGEM 03

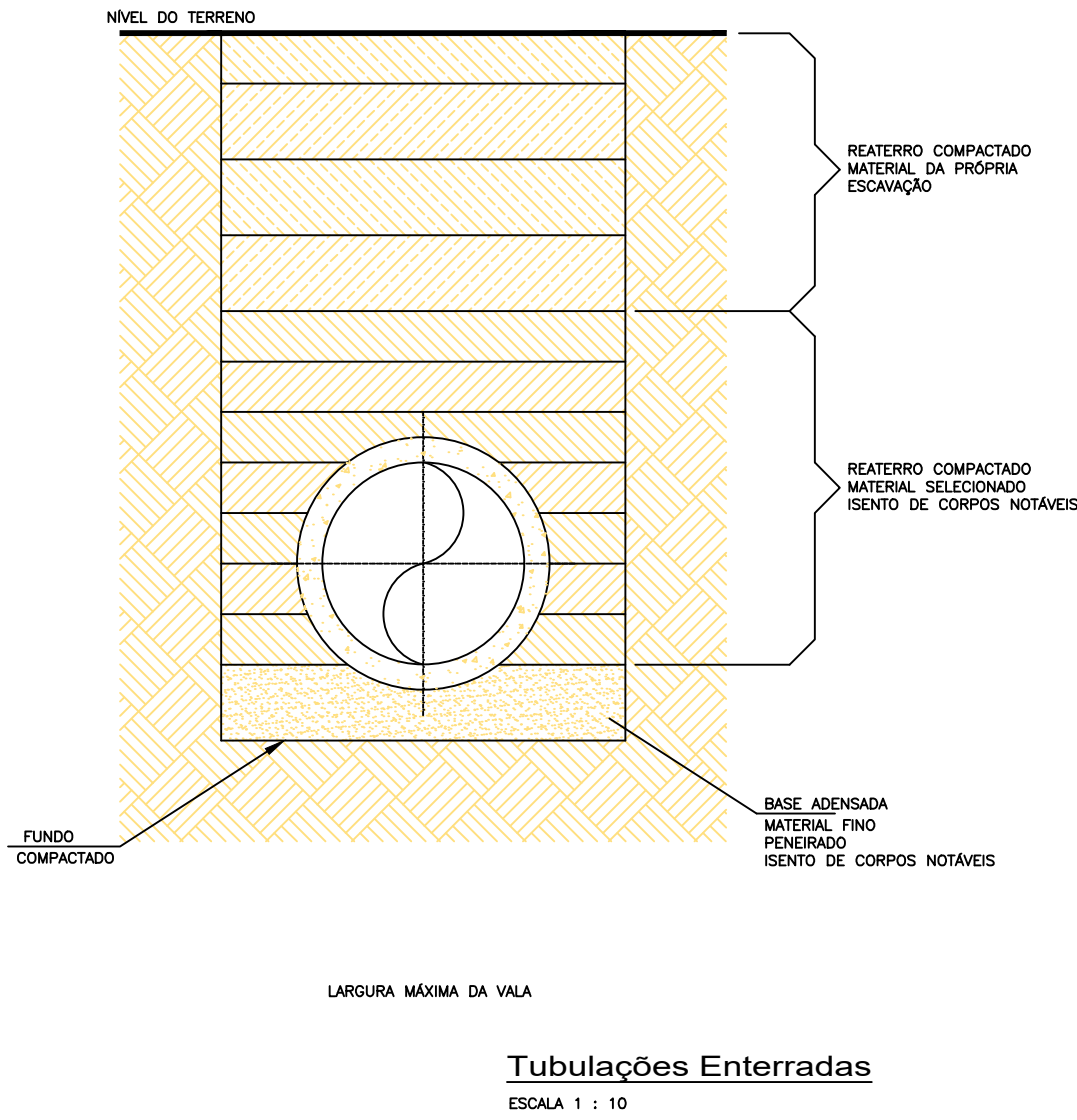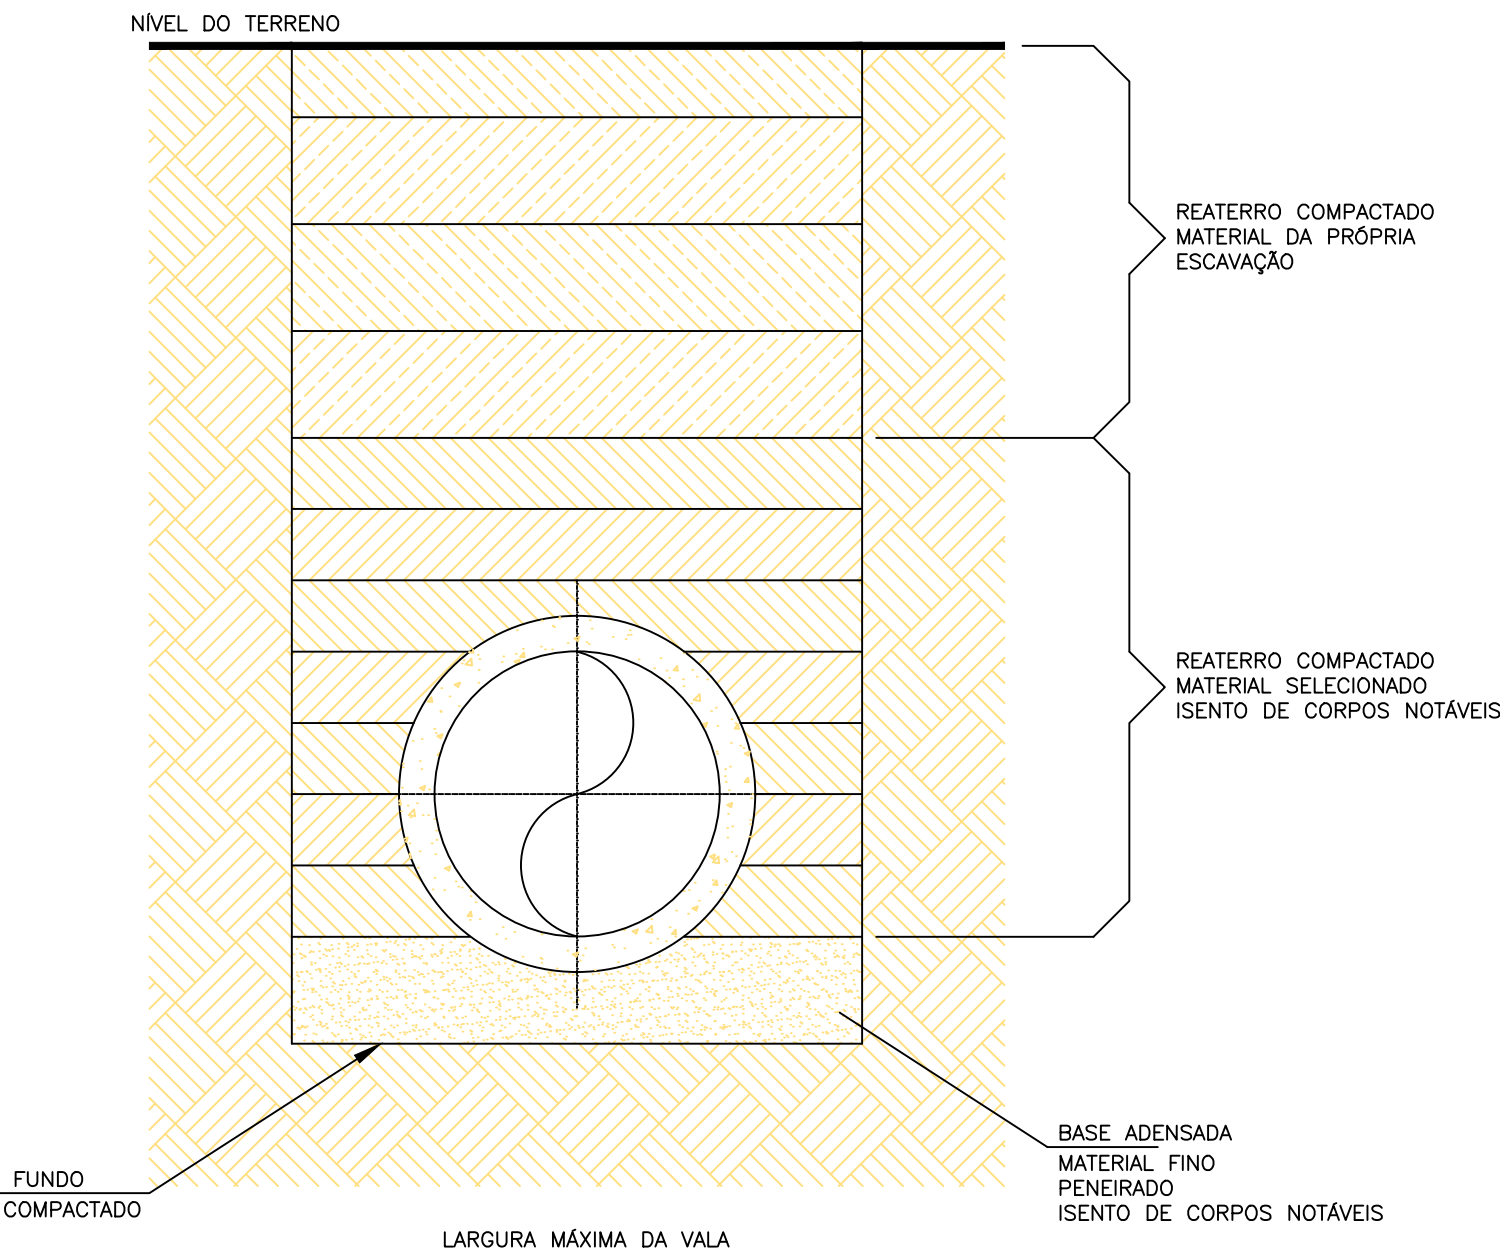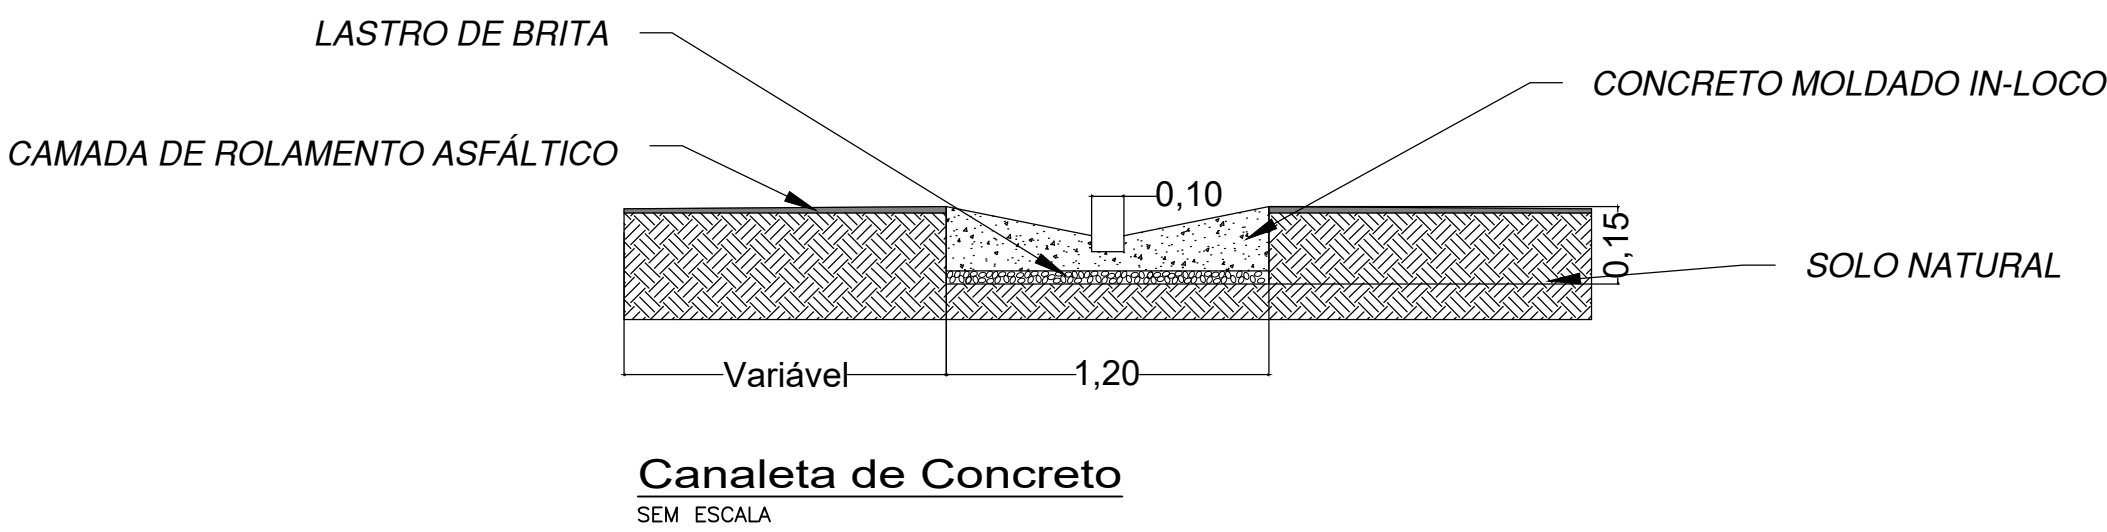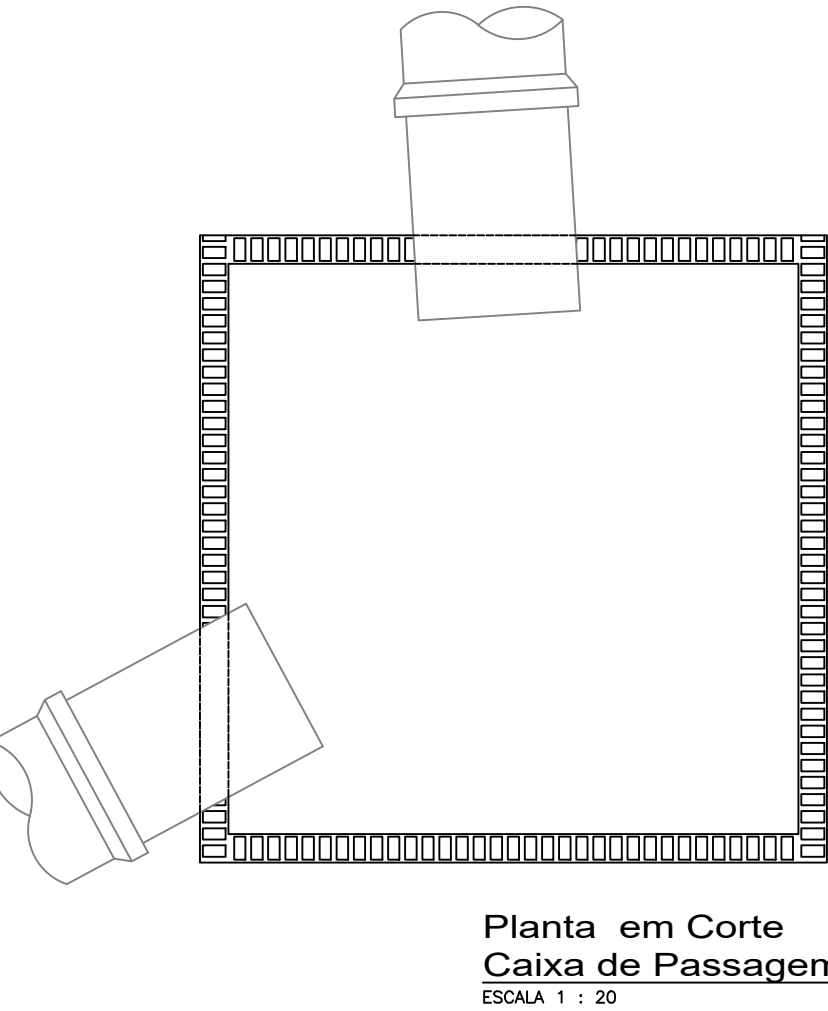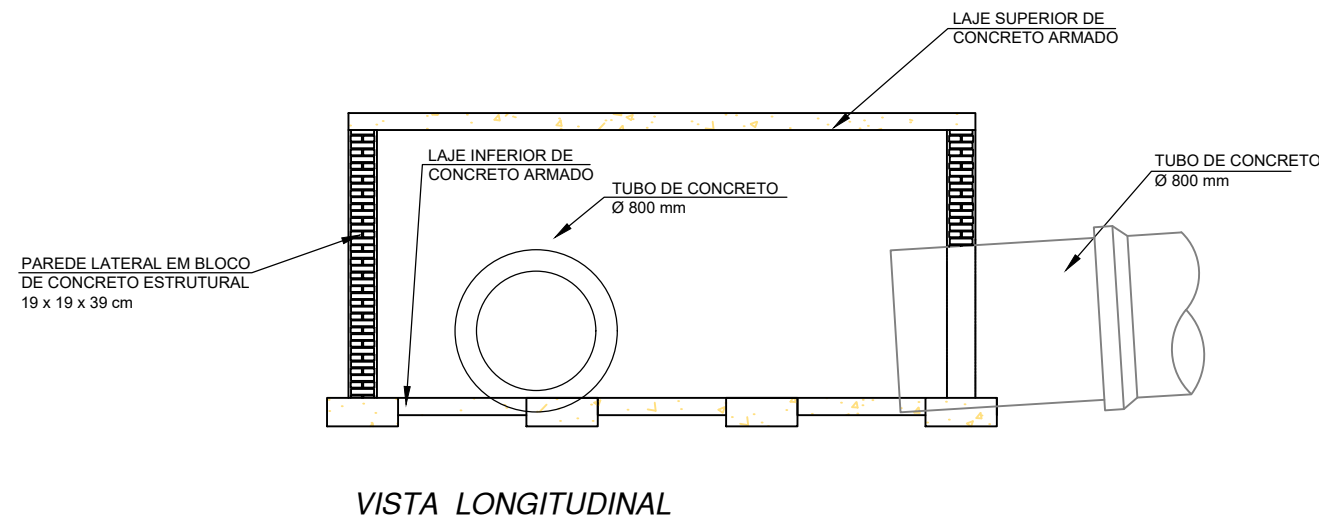

PEDRO SÉRGIO MARTINI JÚNIOR
CPF: 428.888.948-03
CREA/SP: 5089750475
RESPONSÁVEL TÉCNICO

RAMON SERUS VIEIRA
PREFEITO MUNICIPAL

TAPIRATIBA - SP

DRENAGEM RUA DAS COLADEIRAS
Detalhamento do Poço de Visita 01 e
Caixa de Passagem 03

INDICADA

27/03/2024

03/07