




BOCA DE LOBO SIMPLES - BLS

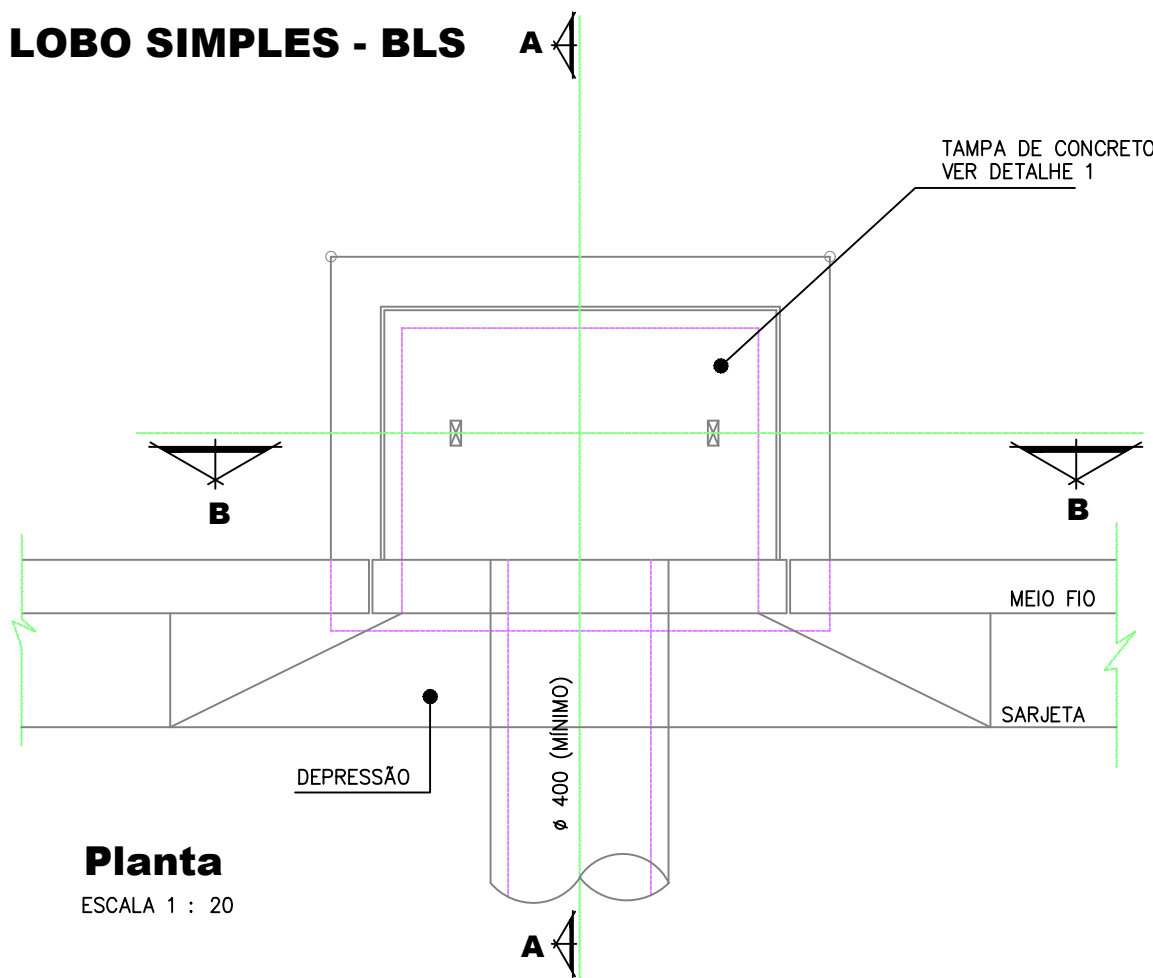


Planta
ESCALA 1 : 20

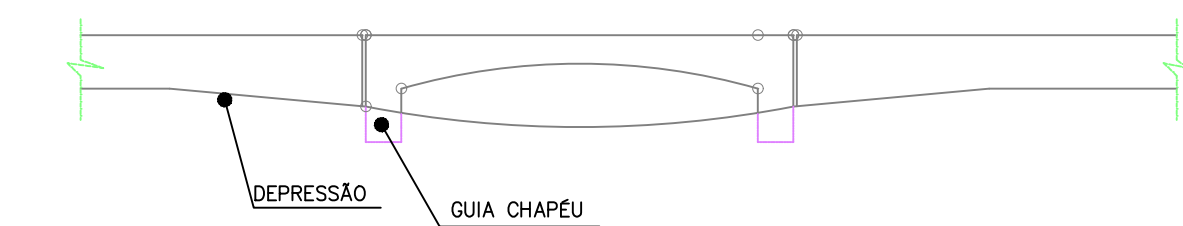

Vista de Frente
ESCALA 1 : 20

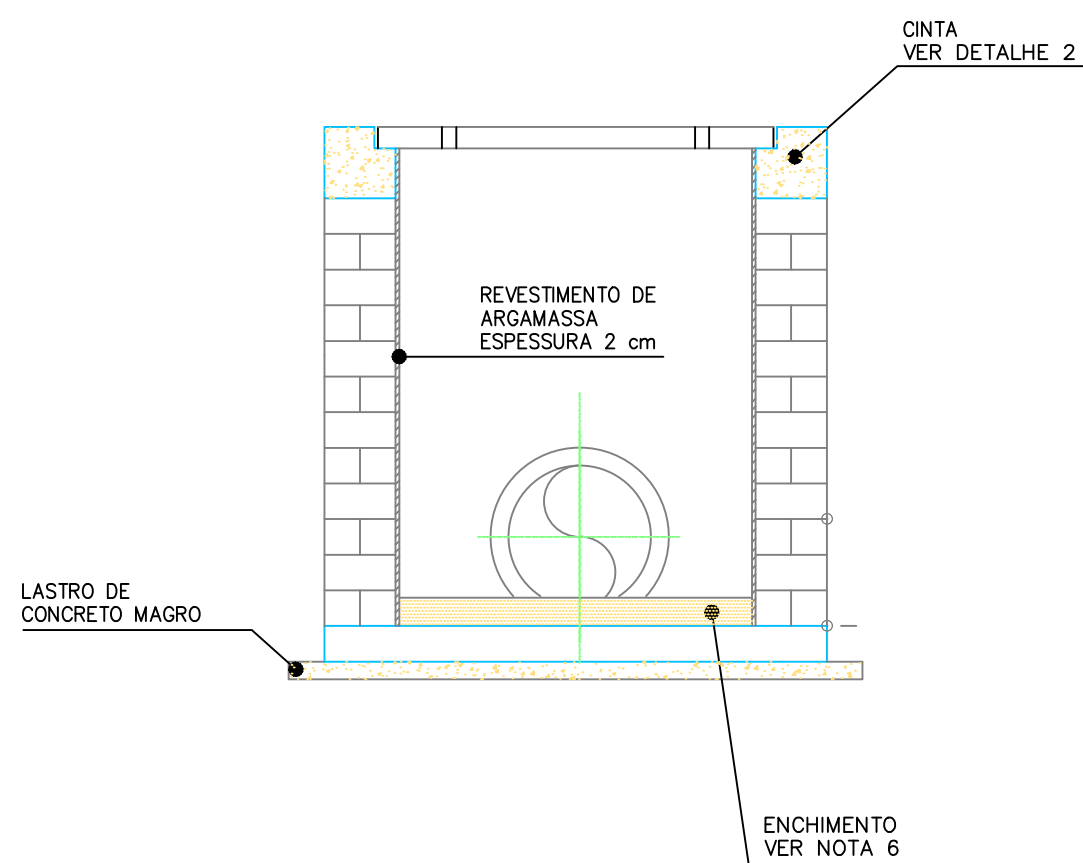


Corte BB
ESCALA 1 : 20

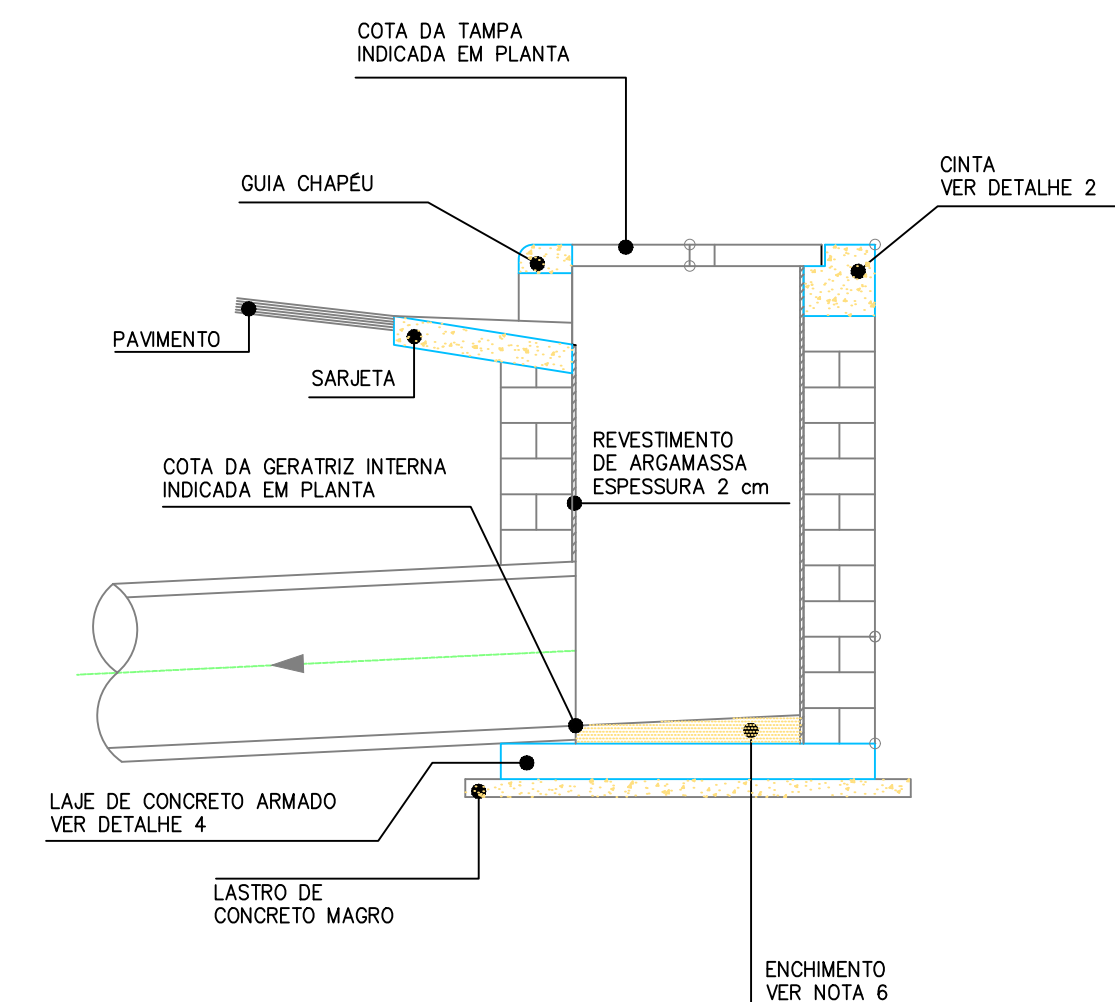


Corte AA
ESCALA 1 : 20


BOCA DE LOBO DUPLA - BLD

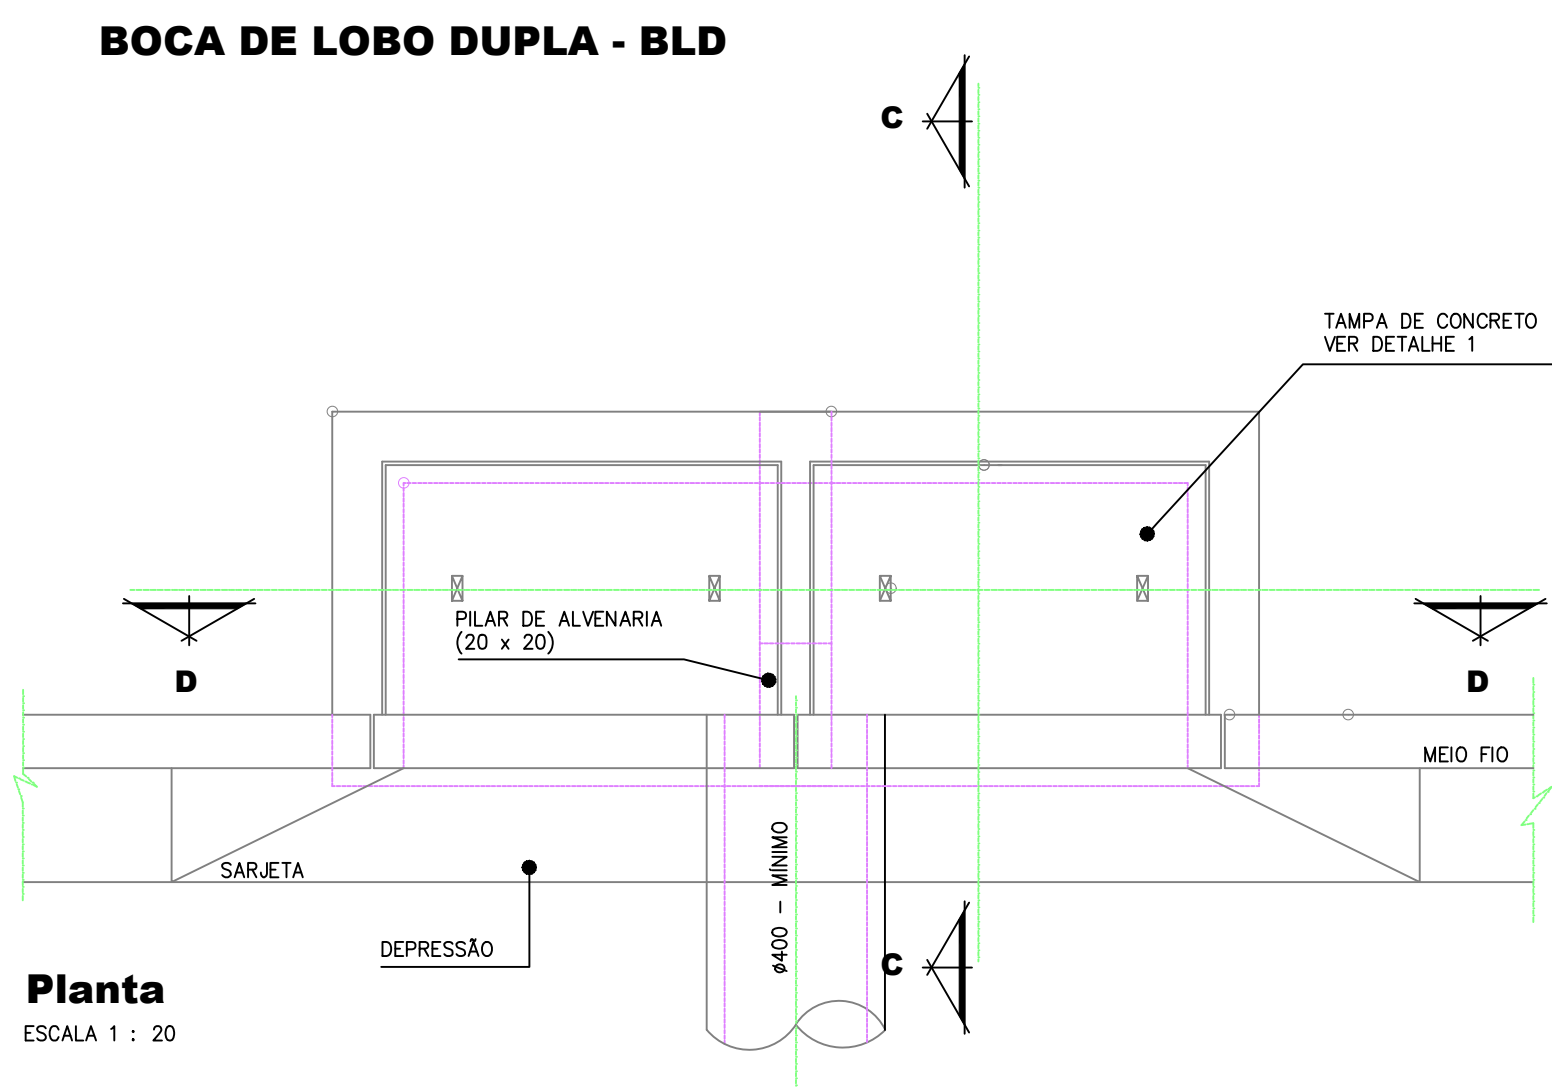


Planta
ESCALA 1 : 20

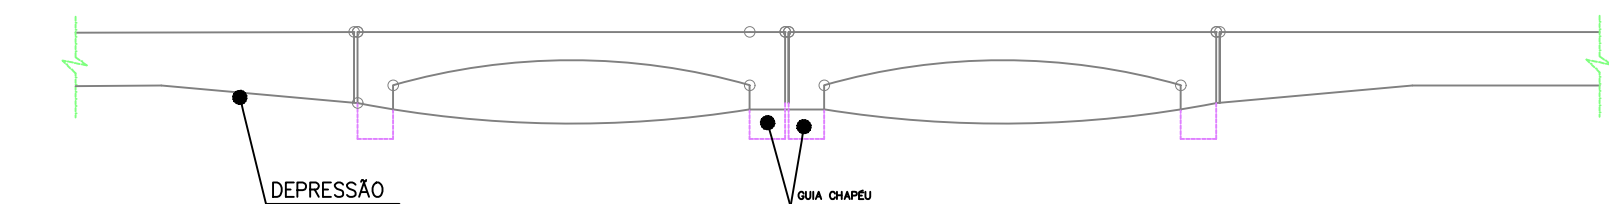

Vista de Frente
ESCALA 1 : 20

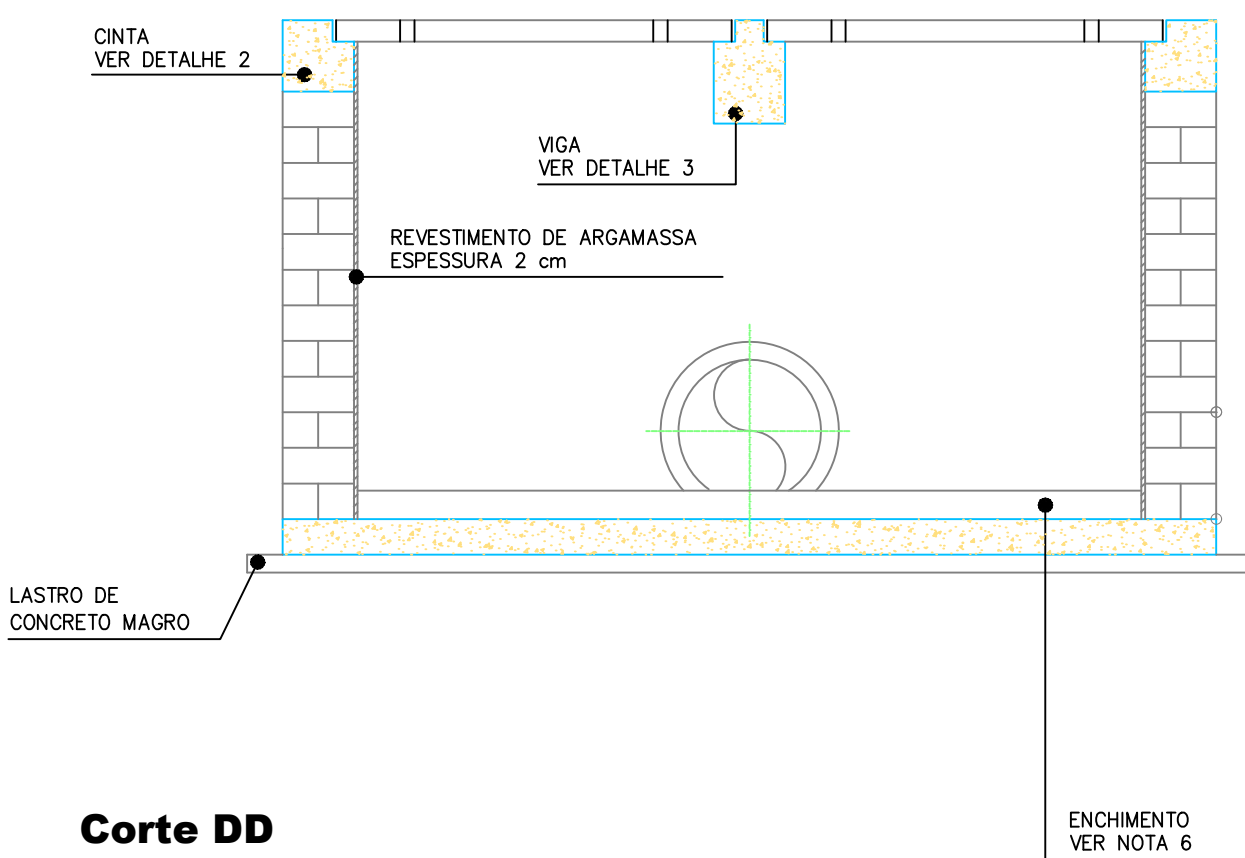


Corte DD
ESCALA 1 : 20

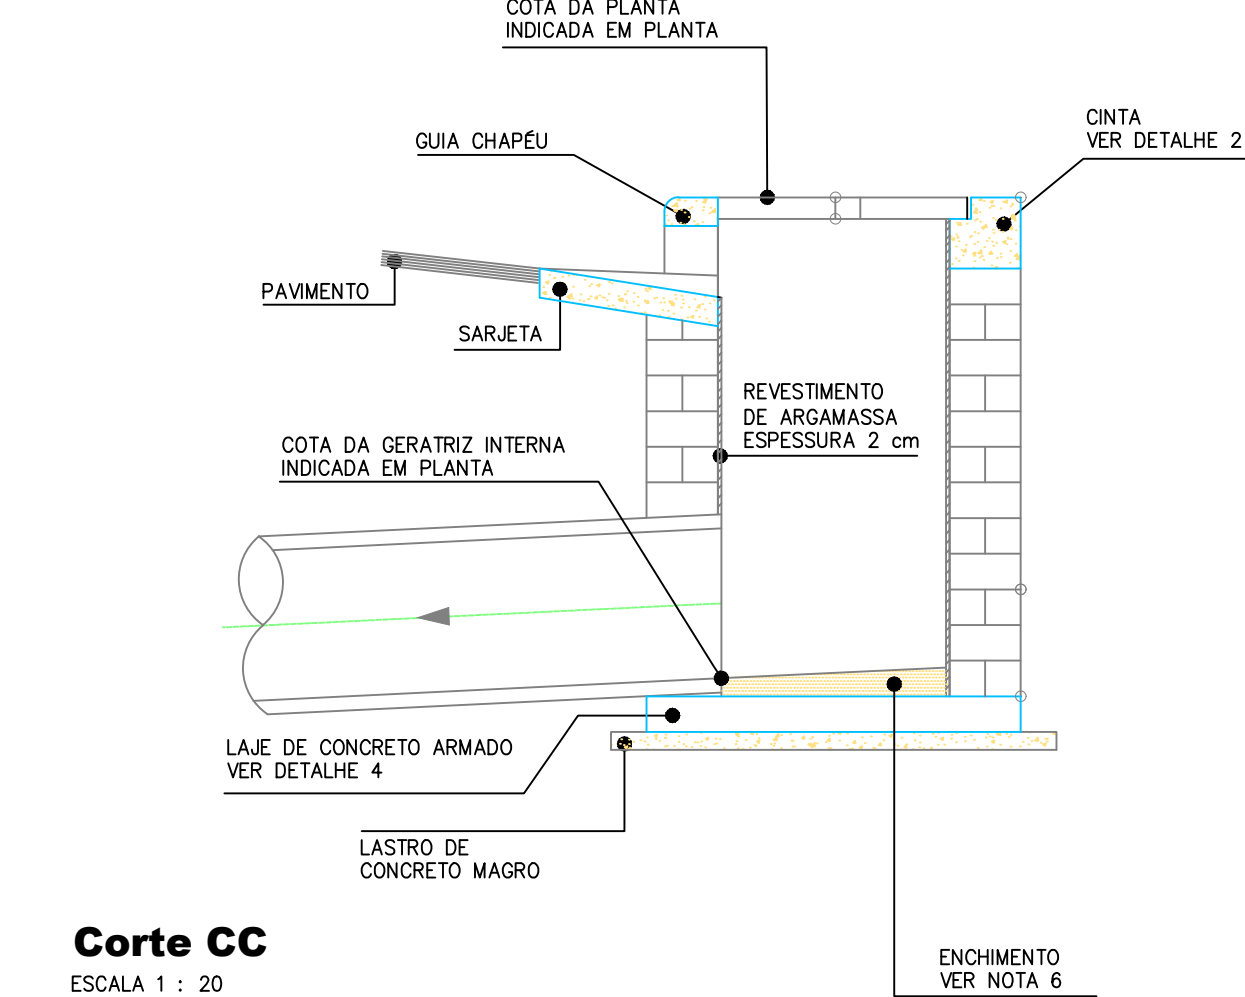

Corte CC
ESCALA 1 : 20


Detalhe 1
Armação da tampa

ESCALA 1 : 20

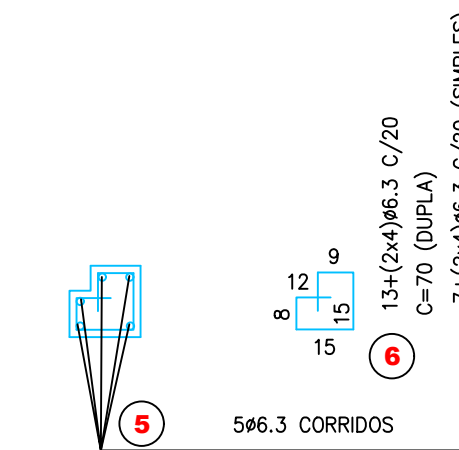


Detalhe 2
Armação da cinta

ESCALA 1 : 20

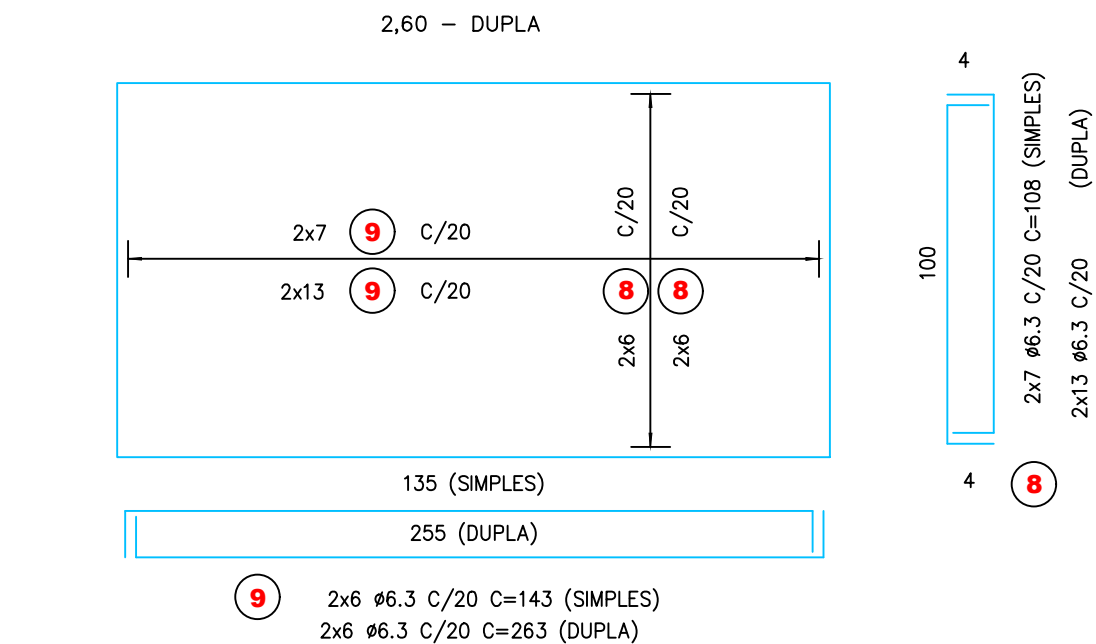

Detalhe 4
Armação da laje do fundo

ESCALA 1 : 20

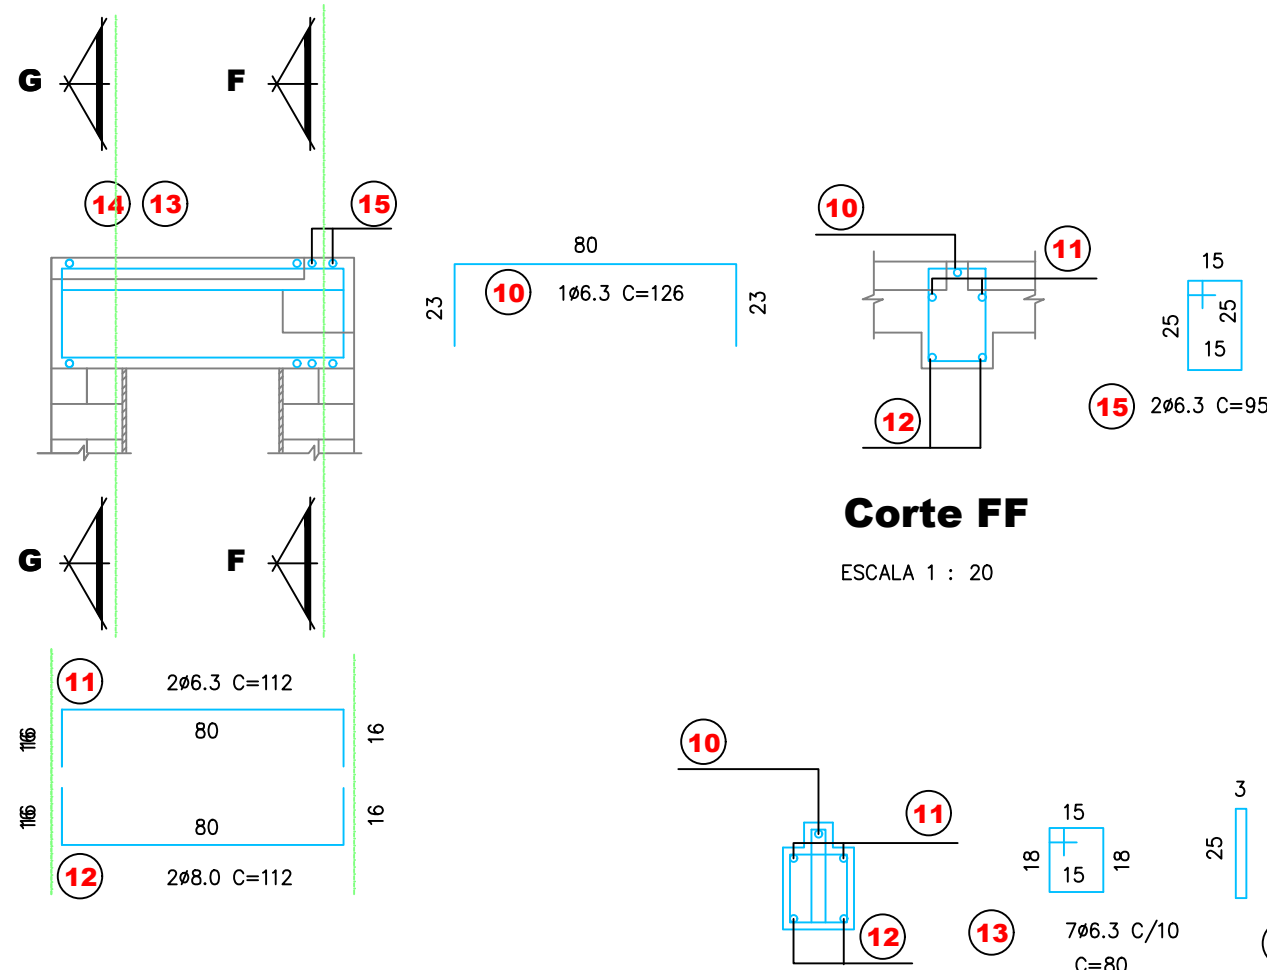

Detalhe 3
Armação da viga da tampa

ESCALA 1 : 20

TAPIRATIBA - SP			
DRENAGEM RUA DAS COLADEIRAS			
Detalhamento da Boca de Lobo			
	INDICADA	04/07	
27/03/2024			