


PERFIL DOS TRECHOS:
ESCALA HORIZONTAL: 1:1.000
ESCALA VERTICAL: 1:100



COTA DO TERRENO	791.93	788.43	785.27	785.03	772.00	758.20	750.21	749.00	748.00	
COTA DA GERATRIZ INFERIOR DO TUBO	790.13	786.43	783.07	775.23	774.58	770.20	755.70	748.41	747.20	746.30
DISTÂNCIA ENTRE PVS		25.65m	23.35m	47.50	30.15	113.35	73.30m	22.00m	31.25m	
DIÂMETRO-MATERIAL		600mm	600mm	600mm	600mm	600mm	800mm	800mm	800mm	

PERFIL DOS TRECHOS:
ESCALA HORIZONTAL: 1:1.000
ESCALA VERTICAL: 1:100

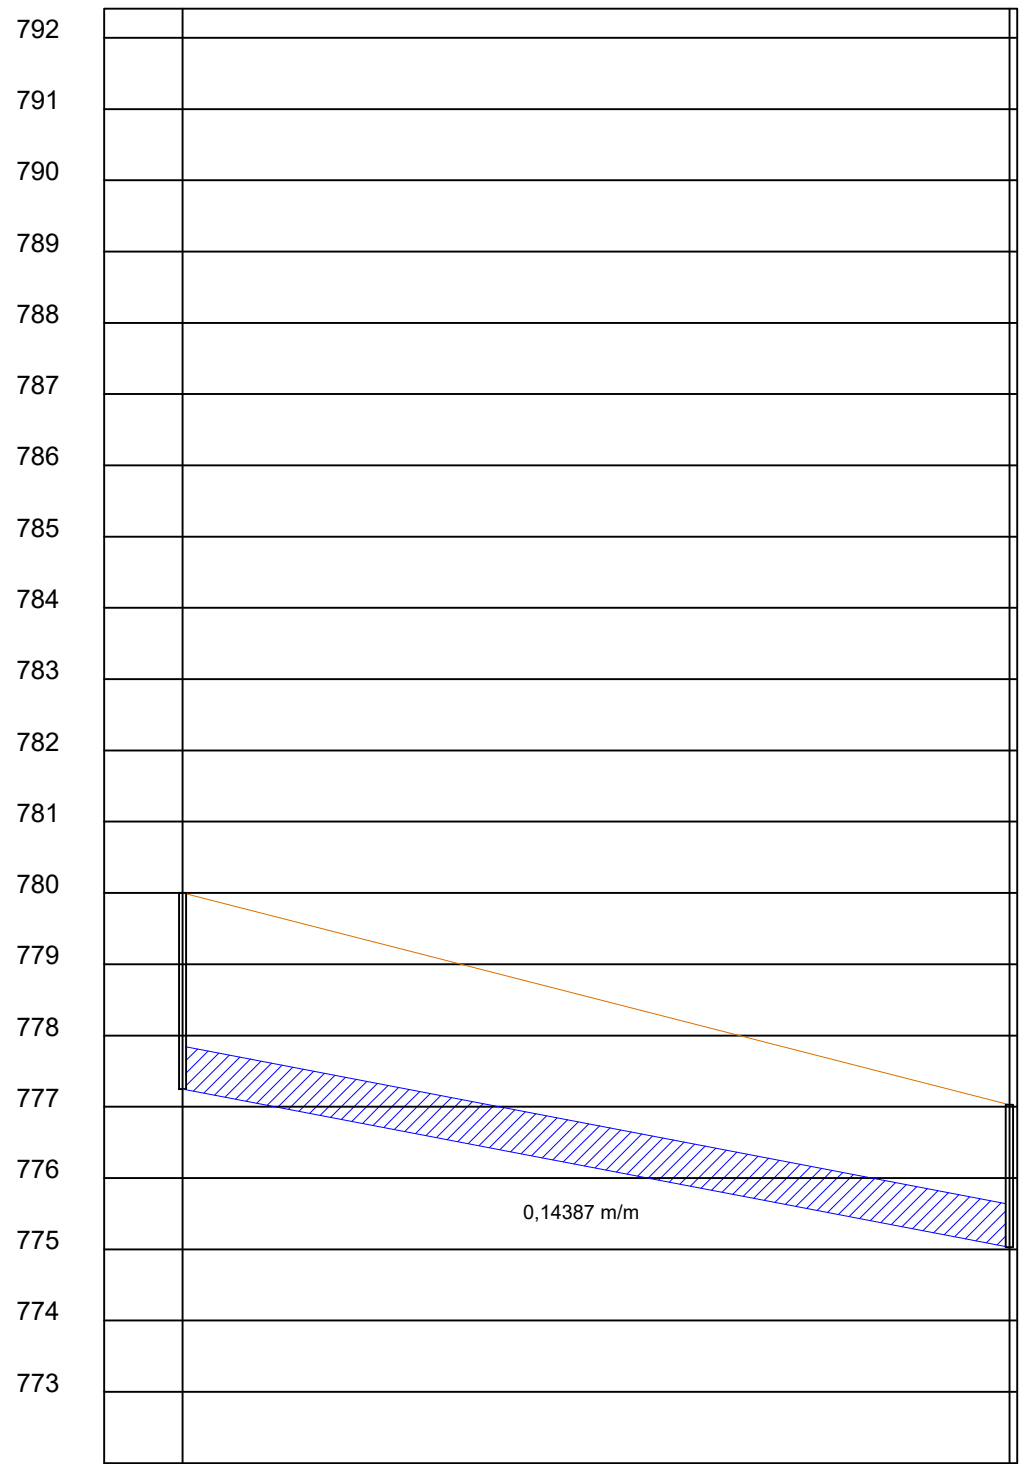

COTA DO TERRENO	780.01	777.93
COTA DA GERATRIZ INFERIOR DO TUBO	777.26	775.93
DISTÂNCIA ENTRE PVS	15.50m	
DIÂMETRO-MATERIAL	600mm	

LEGENDA

- TRECHO EXISTENTE
- TRECHO À IMPLANTAR
- POÇO DE VISITA
- GREIDE DO SOLO

PEDRO SERGIO MARTINI JUNIOR
CPF: 428.888.940-83
CREA/SP 5060784/75
RESPONSÁVEL TÉCNICO

RAMON JESUS VIEIRA
PREFEITO MUNICIPAL

CLIENTE	PREFEITURA MUNICIPAL DE TAPIRATIBA	LOCAL	TAPIRATIBA - SP
PROJETO	DRENAÇÃO URBANA	ESC.	INDICADA
OBRA	GALERIA DE AGUAS PLUVIAIS	REV.	
TÍTULO	PERFIL LONGITUDINAL	FOLHA	05/07