




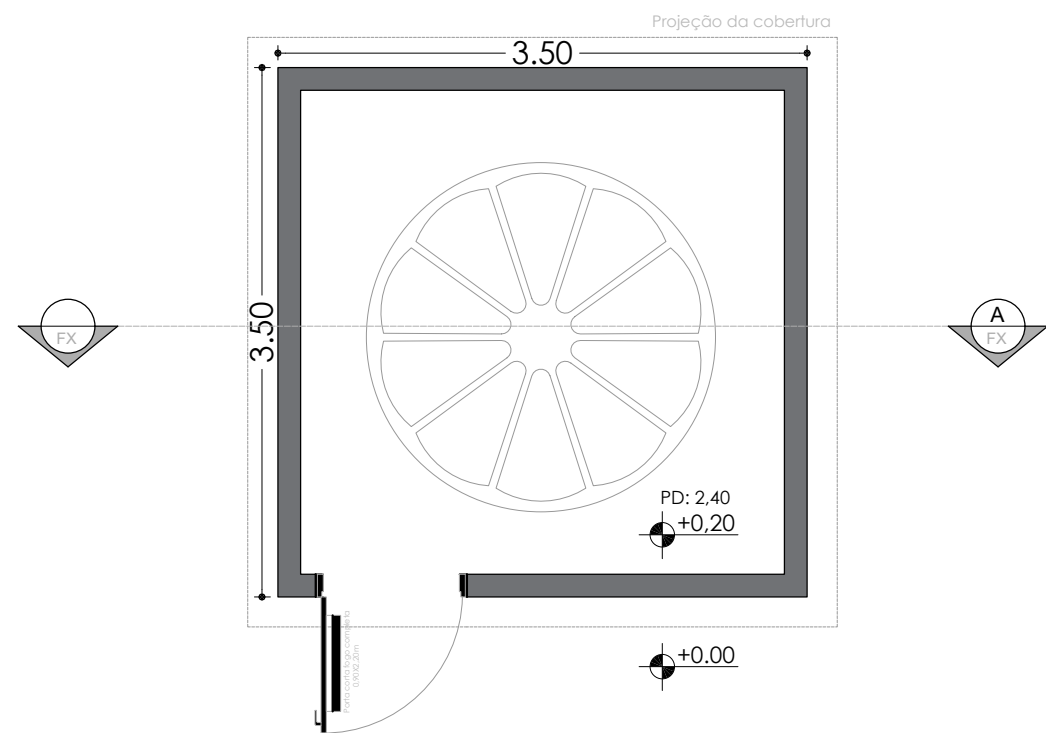


Planta - Abrigo Reservatório
ESCALA - 1:50

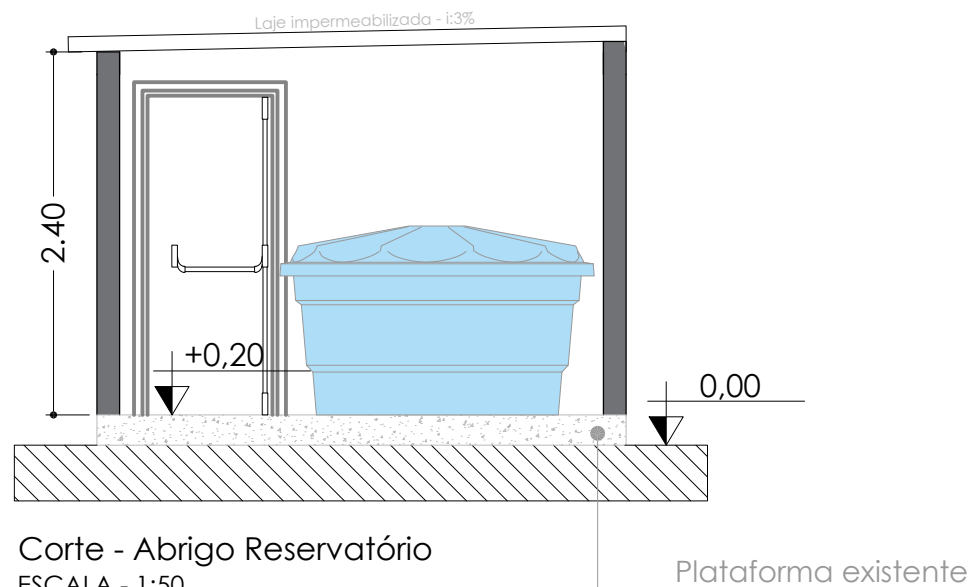

Corte - Abrigo Reservatório
ESCALA - 1:50

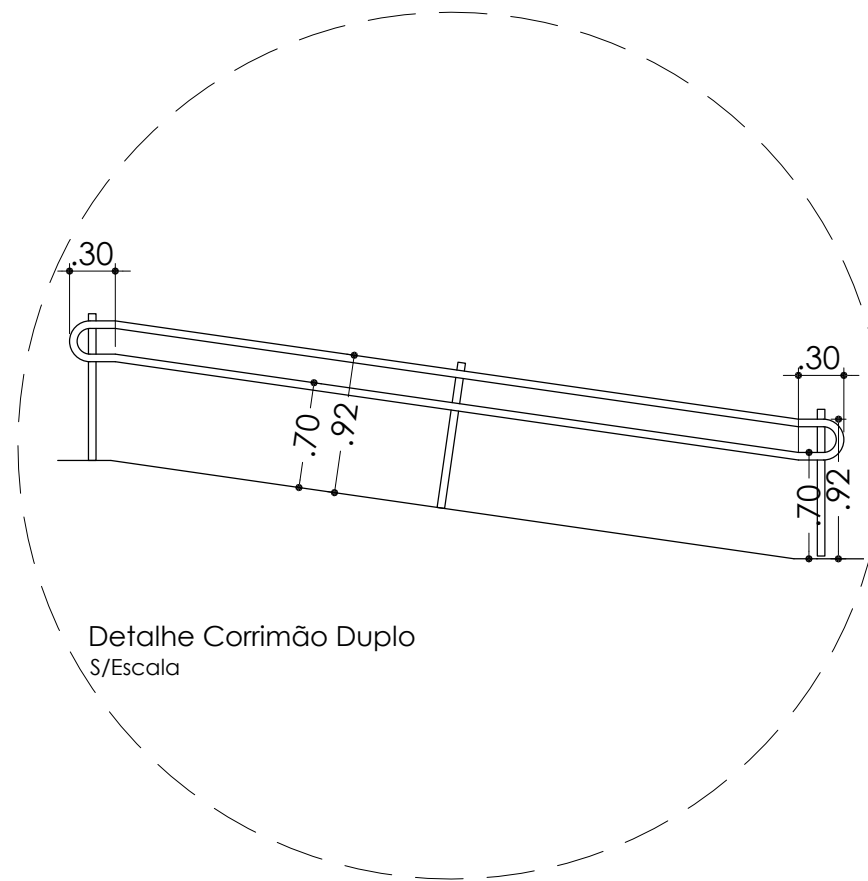

Detalhe Corrimão Duplo
S/Escala

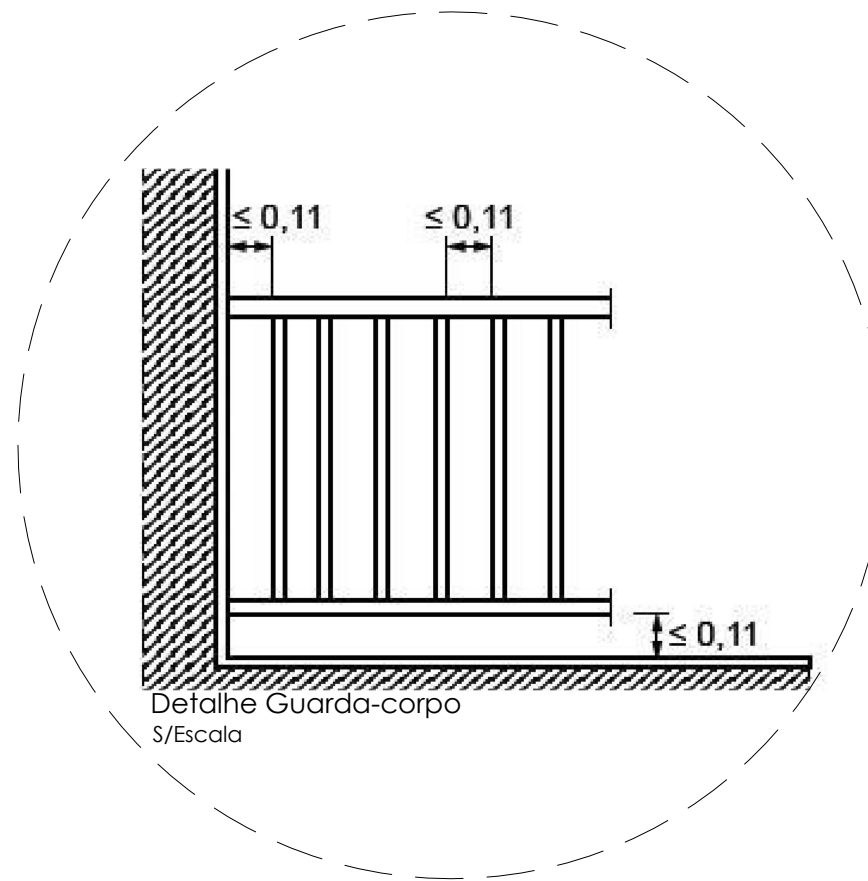

Detalhe Guarda-corpo
S/Escala

EXECUTADO POR:			Execução de Obra de Adequação das Instalações para Prevenção e Combate a Incêndio em Diversas Creches e Escolas Municipais PREFEITURA MUNICIPAL Santa Rita do Passa Quatro -SP	Projeto: Detalhamentos	
Prefeitura Municipal de Santa Rita do Passa Quatro - SP Rua Victor Meirelles, 89 - Tel. (19) 3582-9000 - CEP - 13670-000 CNPJ - 45.749.819/0001-94 e IE - 621.077.300.116 www.santaritadopassaquatro.sp.gov.br				R.	FL.
				00	05/05
DES. Giulia Pereira Soares				ART:	
PROJ. Roberta Siqueira - CAU A266192-6					
APROVAÇÃO: João Alexandre dos Santos		09/2026	ENDEREÇO: Creches Anna Prada, Antônia Gusman, Laura Suriani e EMEF João Rocha	ESCALA : Indicada	
CREA: 506105932-5		PROJETO: Detalhamentos e Abrigo do Reservatório			