


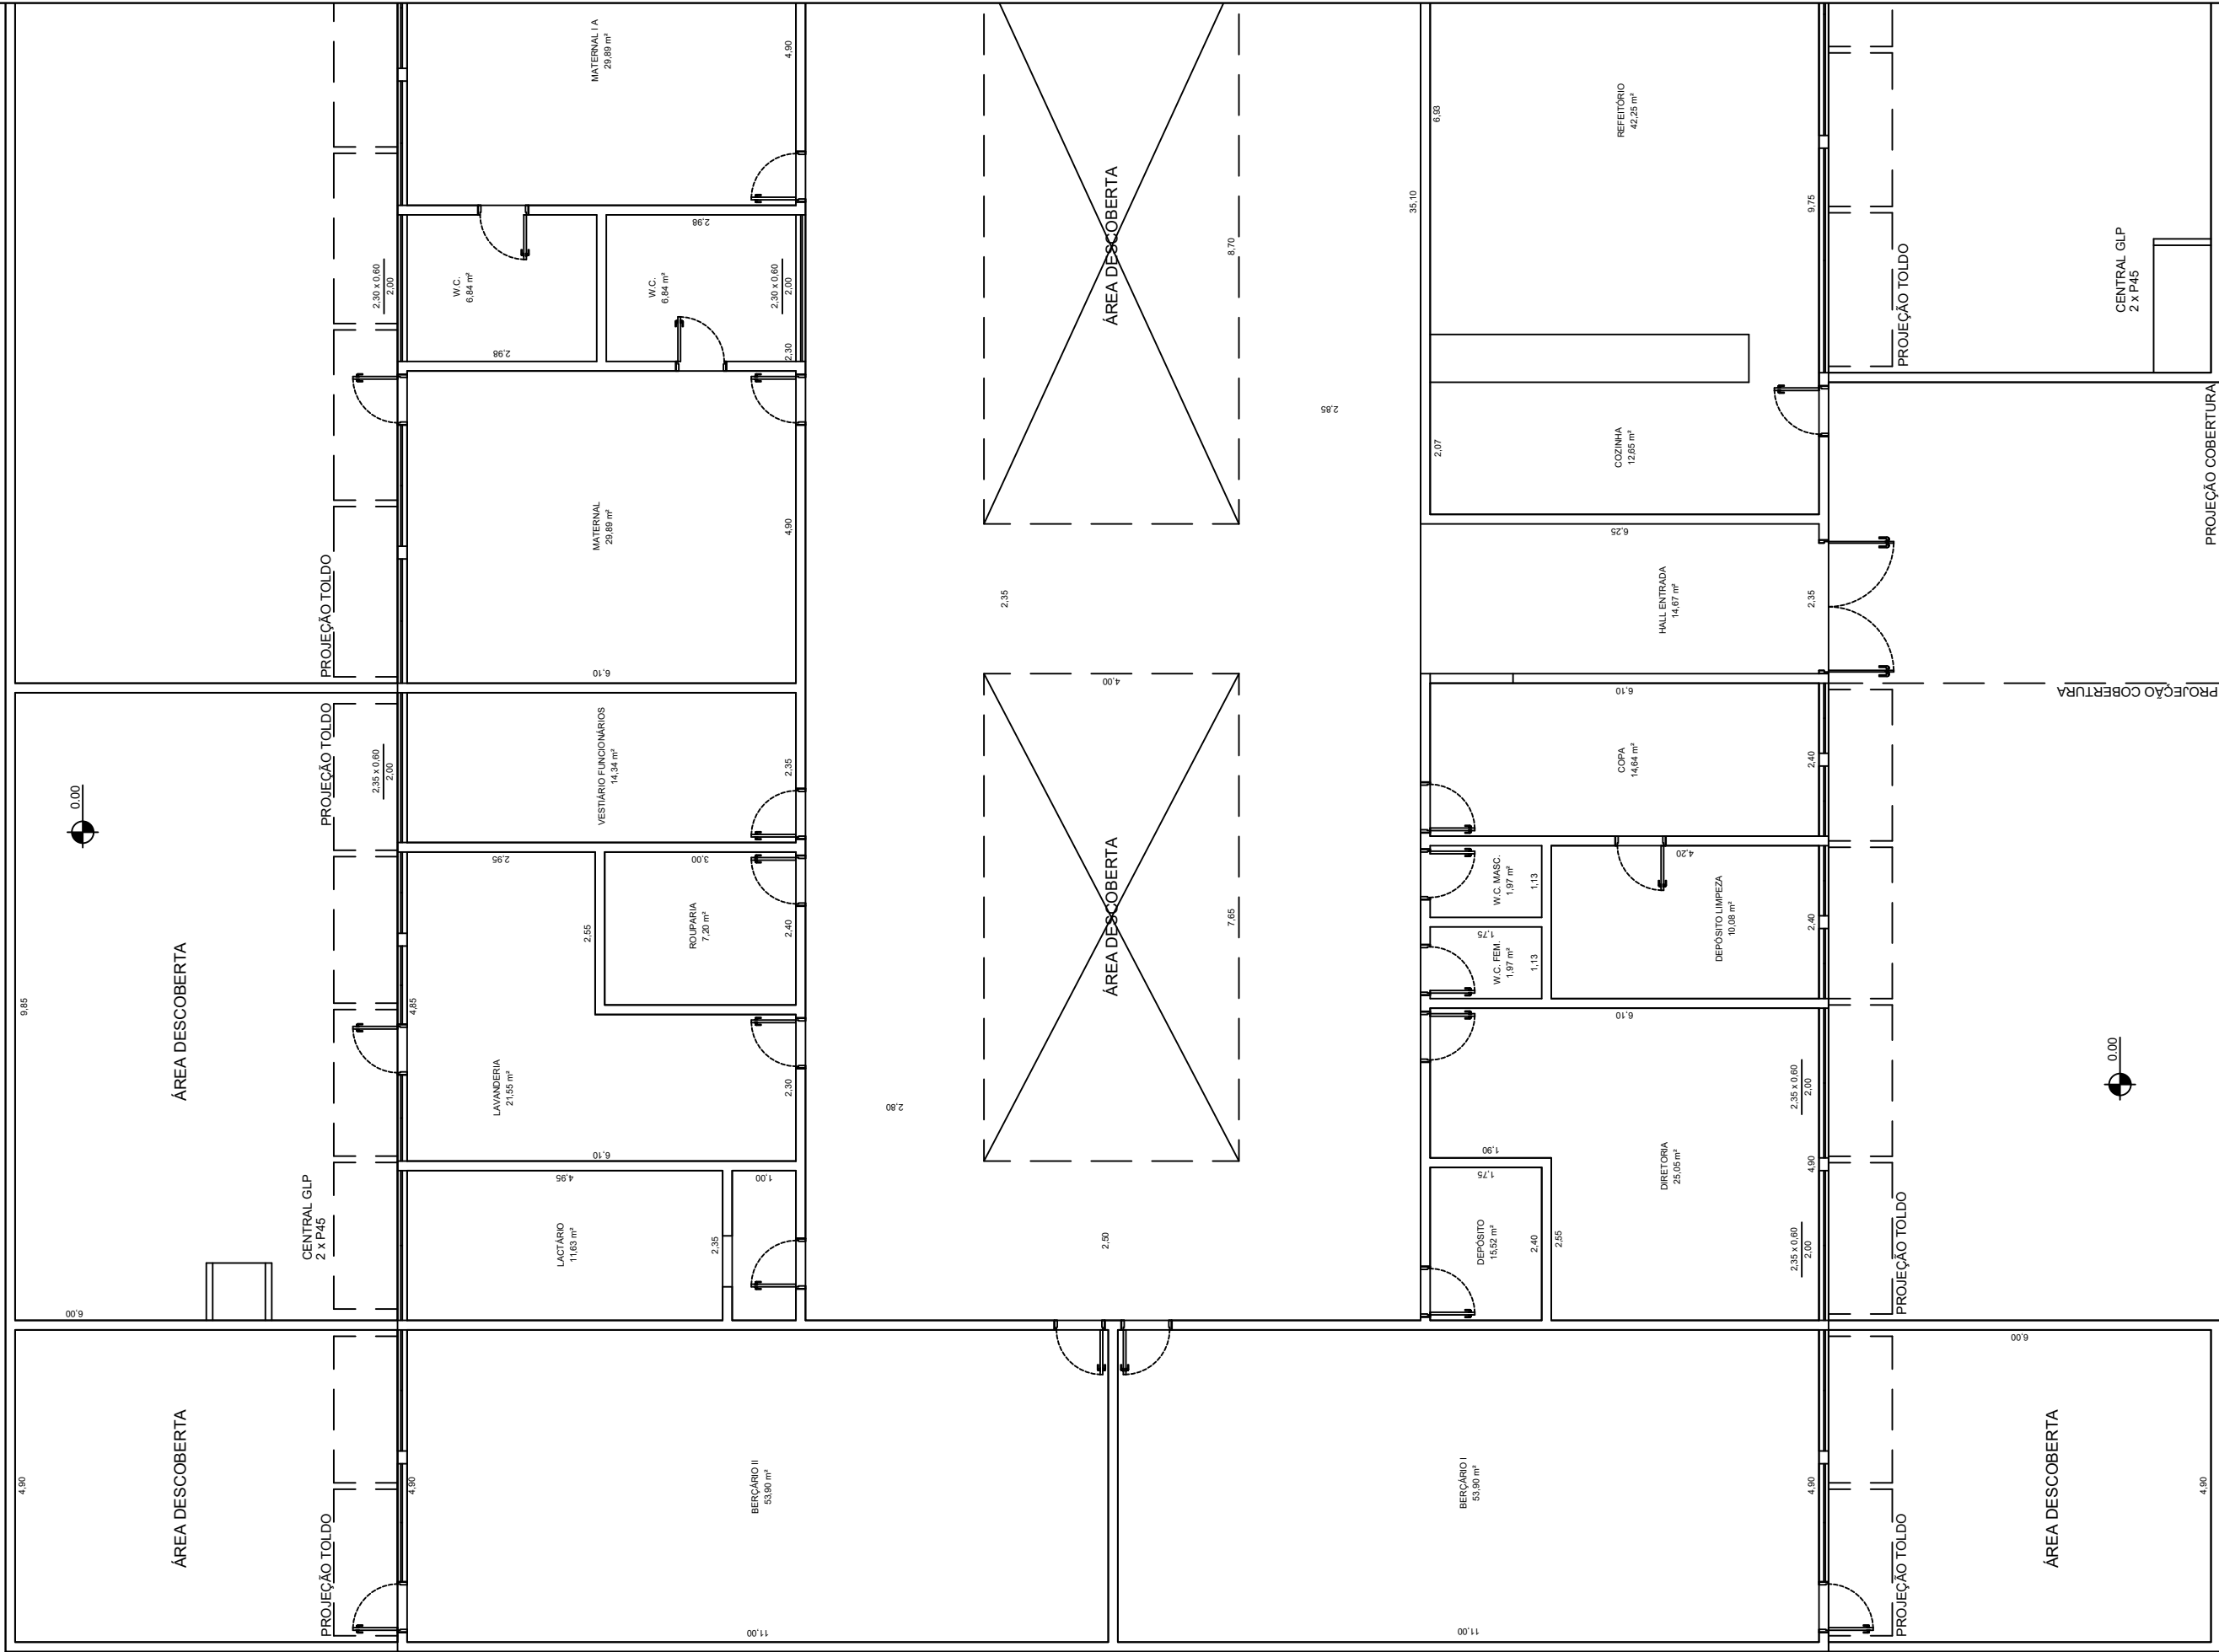

PLANTA
ESCALA - 1:100

Instalar corrimãos duplos,
respectivamente a 70cm e
92cm de altura nas rampas
em ambos os lados da passarela

Instalar corrimãos duplos,
respectivamente a 70cm e
92cm de altura nas rampas
em ambos os lados da passarela

Elevar guarda-corpo até atingir, altura de
1,10m com correção da base.
Instalação de tubos galvanizados de 1" para
fechamento dos vãos a fim de não permitirem
a passagem de 11cm de diâmetro.

EXECUTADO POR:		Projeto:	
Prefeitura Municipal de Santa Rita do Passa Quatro - SP		ARQUITETÔNICO	
R. 00		FL. 02/05	
DES. Giulia Pereira Soares		ART:	
PROJ. Roberta Siqueira - CAU A266192-6		ESCALA :	
APROVAÇÃO: João Alexandre dos Santos		Indicada	
CREA: 506105932-5		PROJETO: Creche Laura Soriani Barbuia	