


Implantação
Escala: 1/200

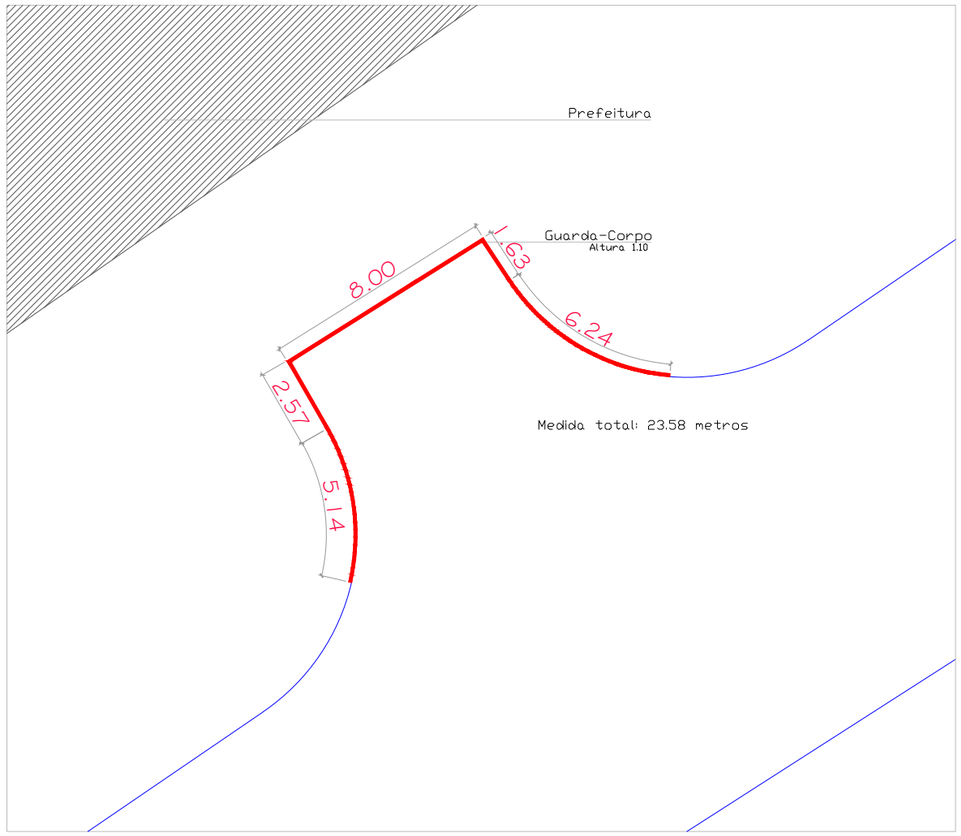

Planta de Situação
Escala: 1/200

USUÁRIO

PREFEITURA MUNICIPAL DE PAULÍNIA

EMPREENDIMENTO

GUARDA-CORPO ENTRADA ESTACIONAMENTO

RESPONSÁVEL	ART/RRT	DESENHO	APROV.
	0000		
ESCALA	Nº DO PT	VISTO	FOLHA
1/200			01/01
DATA	ARQUIVO		REV.
19/01/2026			00