


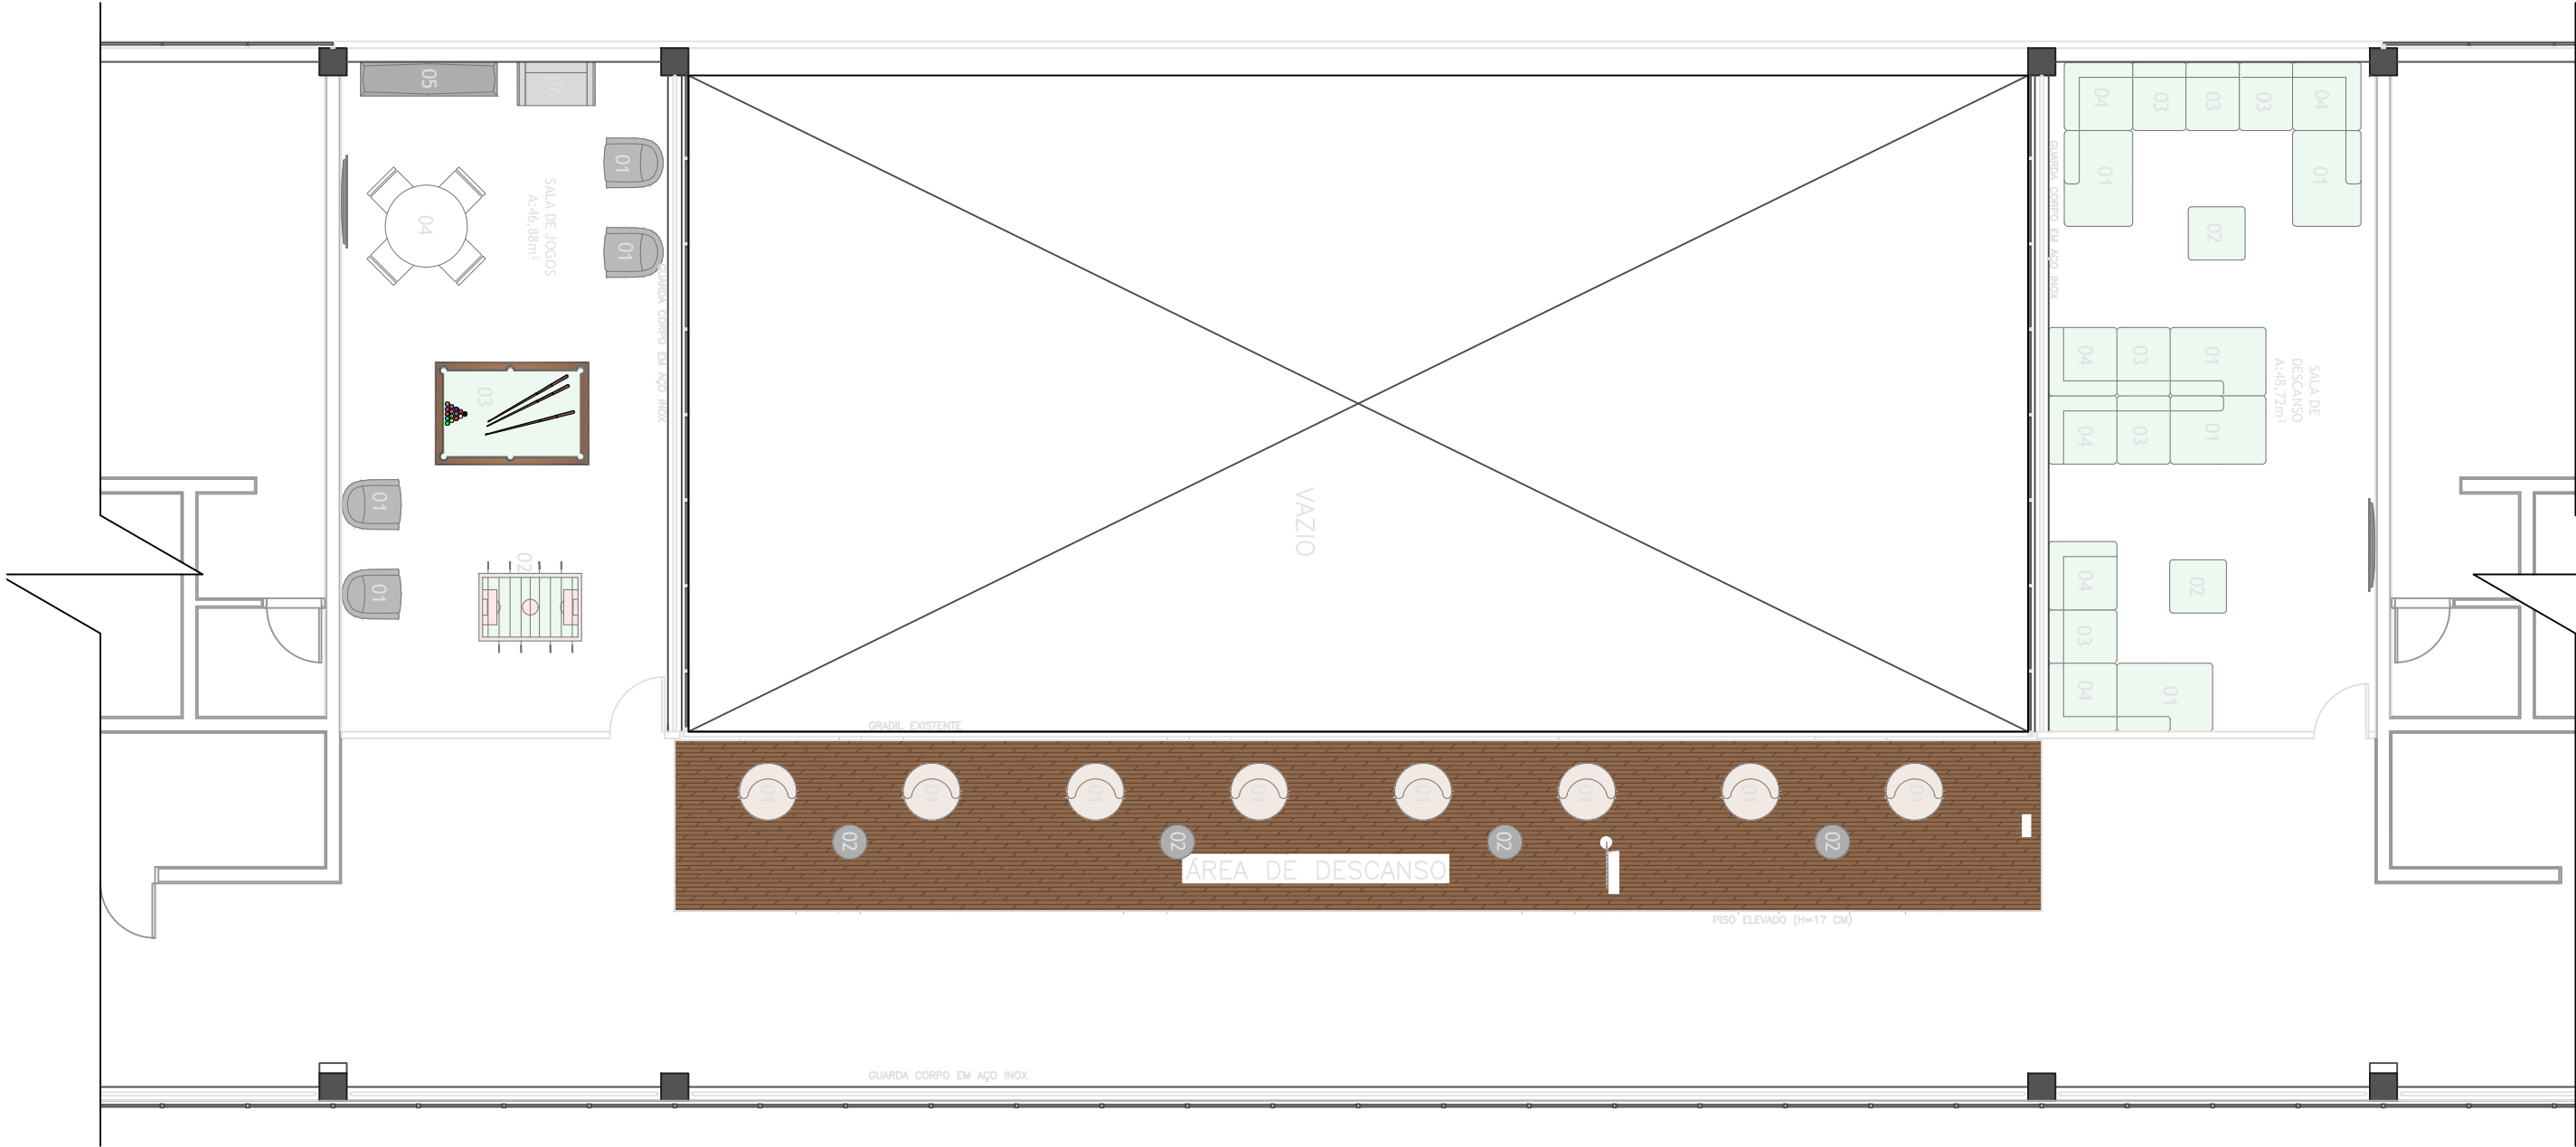

PAVIMENTO SUPERIOR
ESC.: 1/100



MOBILIA	
01	MODULO SOFÁ TIPO CHAISE
02	MODULO SOFÁ TIPO "PUFF"
03	MODULO SOFÁ COM ENCOSTO
04	MODULO SOFÁ COM ENCOSTO CURVA

SALA DE DESCANSO

MOBILIA	
01	POLTRONA EGG
02	PEBOLIM
03	MESA DE SINUCA
04	MESA DE JANTAR
05	ESTANTE DE APOIO
06	SOFÁ TIPO NAMORADEIRA

SALA DE JOGOS

MOBILIA	
01	POLTRONA TIPO BOUCLE
02	MESA DE LATERAL CONE

ÁREA DESCANSO

PREFEITURA MUNICIPAL DE PAULÍNIA

PAÇO MUNICIPAL DE PAULÍNIA

ENDEREÇO: Avenida José Lozano Araújo, 1551 - Parque Brasil 500 - Paulínia SP

Título

ESPAÇO DE DESCOMPRESSÃO - MOBILIÁRIO

Reponsável

Luísa Maria Ribeiro e Ribeiro

Medidas

Todas as medidas estão em metros

Escala

1/100

Tamanho

A3

Data

00/00/0000

Nº Folha

1/1