



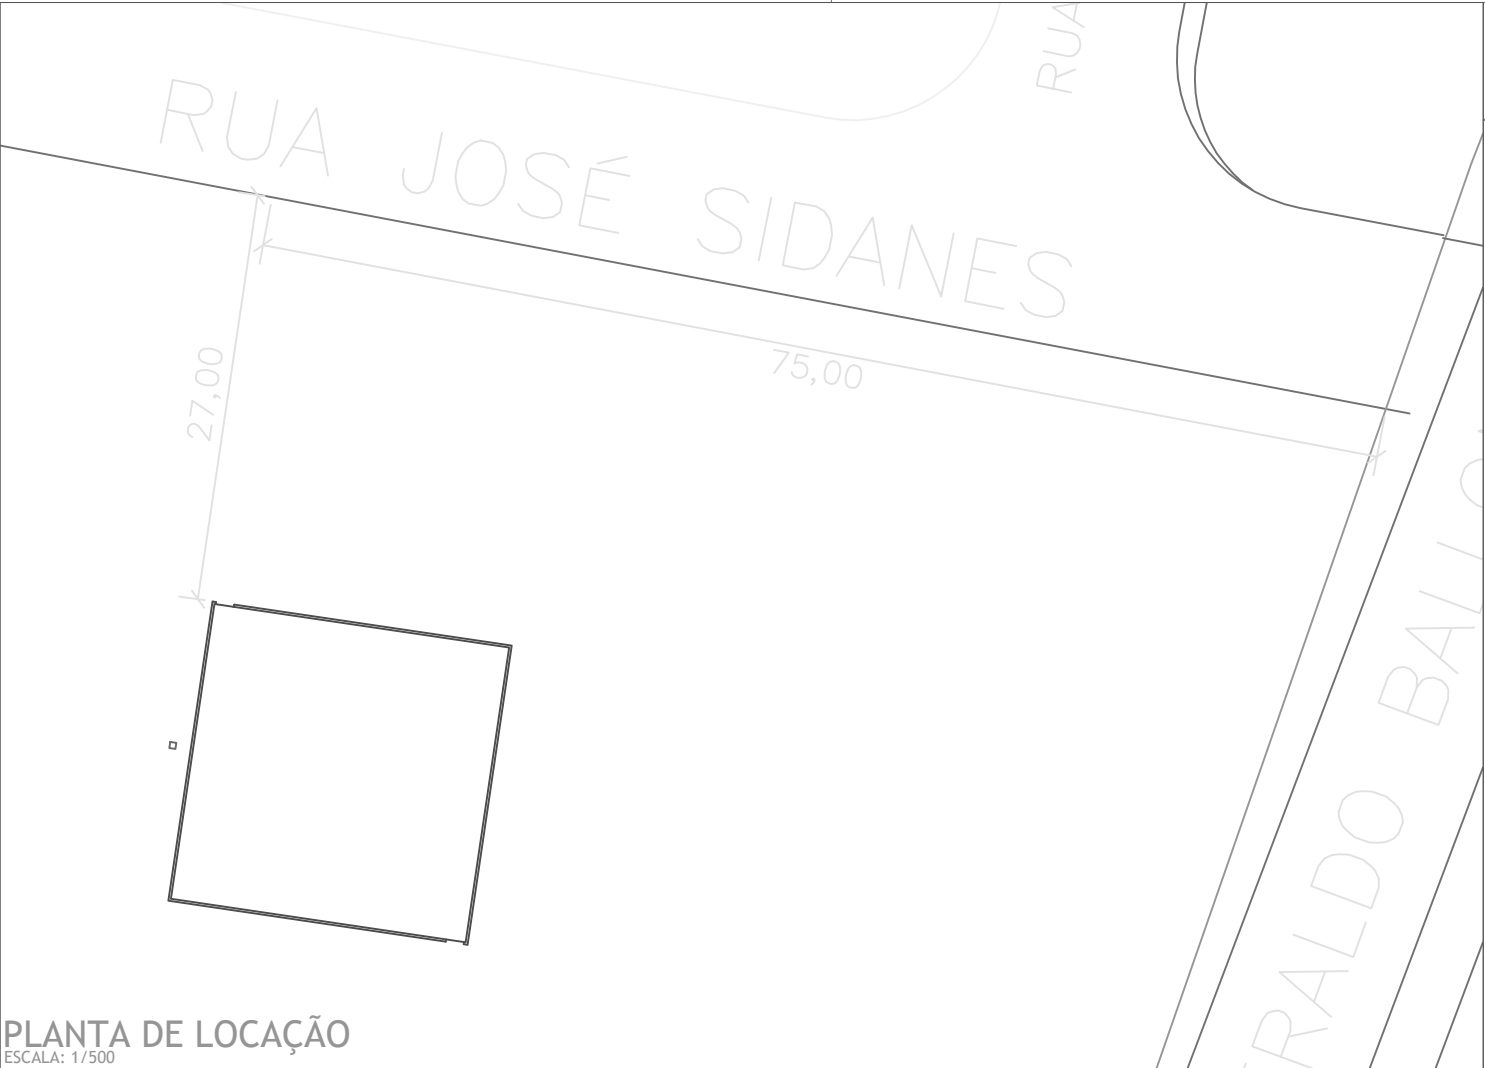


PLANTA DE LOCAÇÃO
ESCALA: 1/500

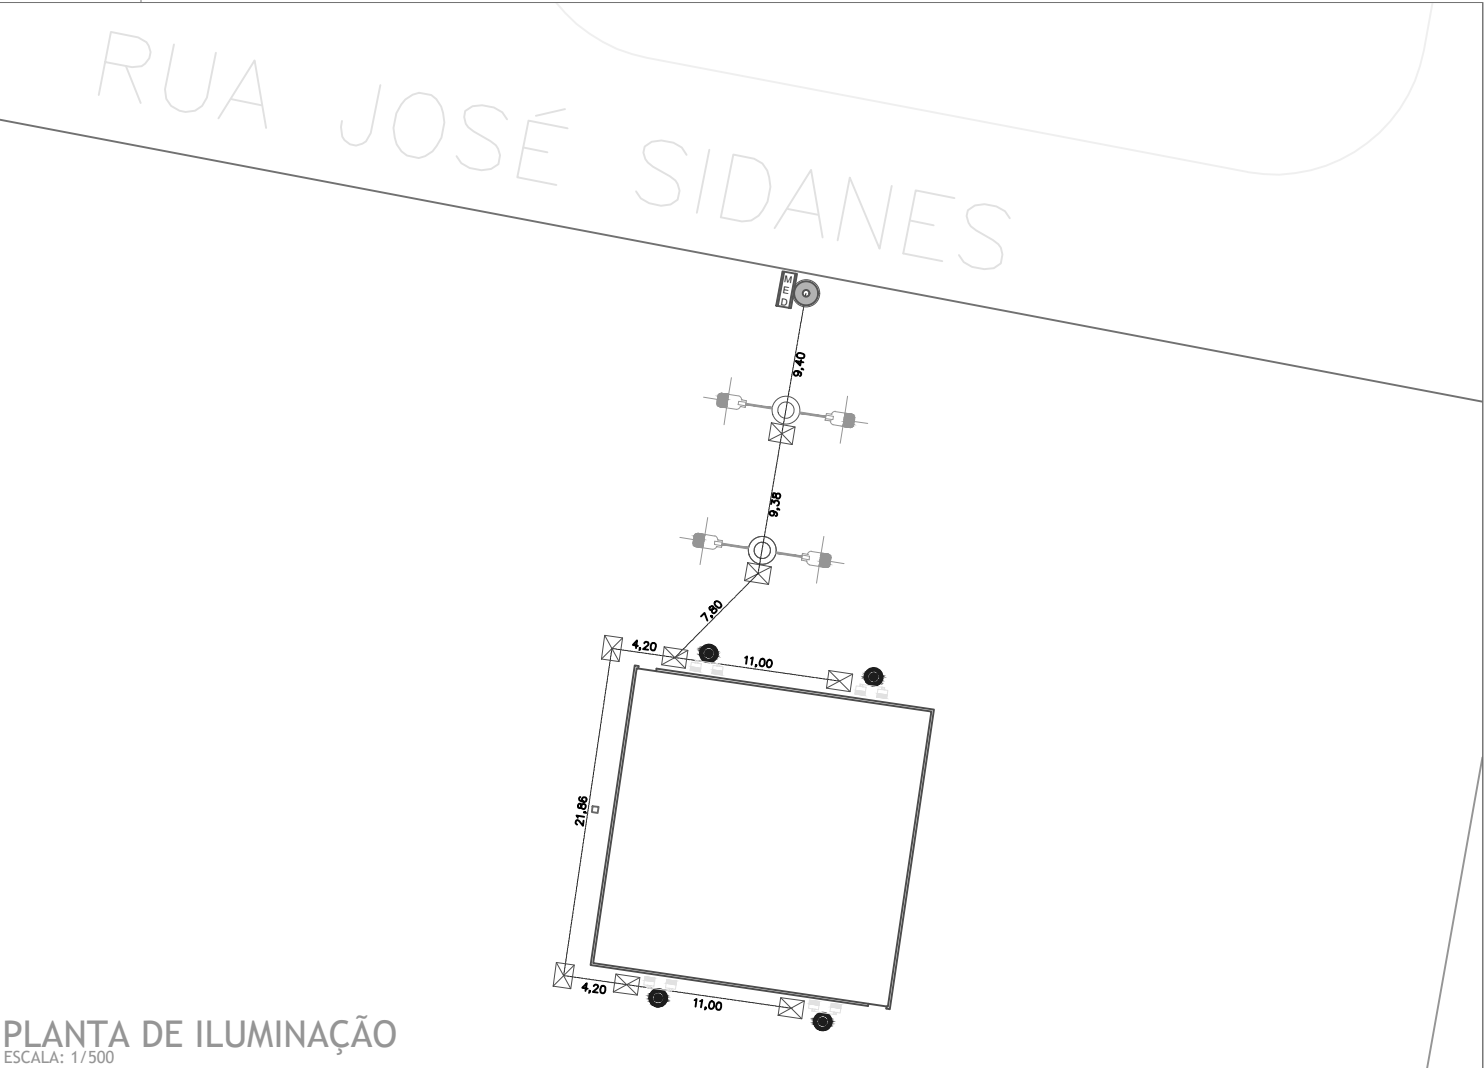


PLANTA DE ILUMINAÇÃO
ESCALA: 1/500



PLANTA DE SITUAÇÃO
ESCALA: S/ ESCALA

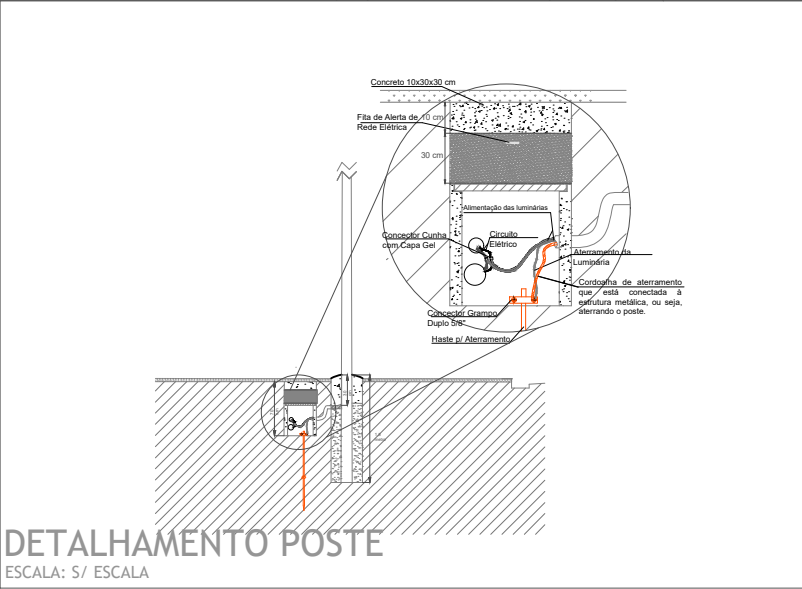

DETALHAMENTO POSTE
ESCALA: S/ ESCALA

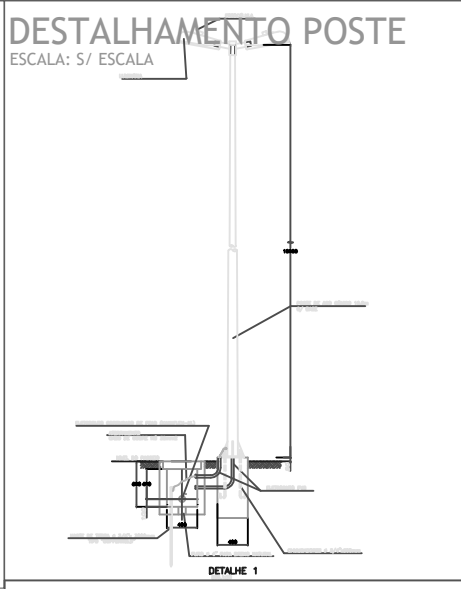

DESTALHAMENTO POSTE
ESCALA: S/ ESCALA

LEGENDA	
	POSTE PADRÃO E QUADRO DE MEDIÇÃO
	POSTE METÁLICO COM REFLETORES
	POSTE METÁLICO COM LUMINÁRIAS DE LED
	CAIXA DE PASSAGEM 0,40 X 0,40 X 0,40 METROS

PREFEITURA MUNICIPAL DE PAULÍNIA

QUADRA DE AREIA NA PRAÇA GERALD RAY KACZOR

ENDEREÇO: Rua José Sidanes S/N - Jardim Nossa Senhora Aparecida - Paulínia-SP

Título

IMPLANTAÇÃO E ILUMINAÇÃO



Reponsável
Luísa Maria Ribeiro e Ribeiro
Desenhista
Luísa Maria Ribeiro e Ribeiro

Medidas
Todas as
medidas estão
em metros

Escala
Indicadas

Tamanho
A3

Data
16/06/2026

Nº Folha
1/2