



Projeto de Engenharia
Drenagem de Águas Pluviais
Escala: 1:1000
Data: 01/15

7482740.0000

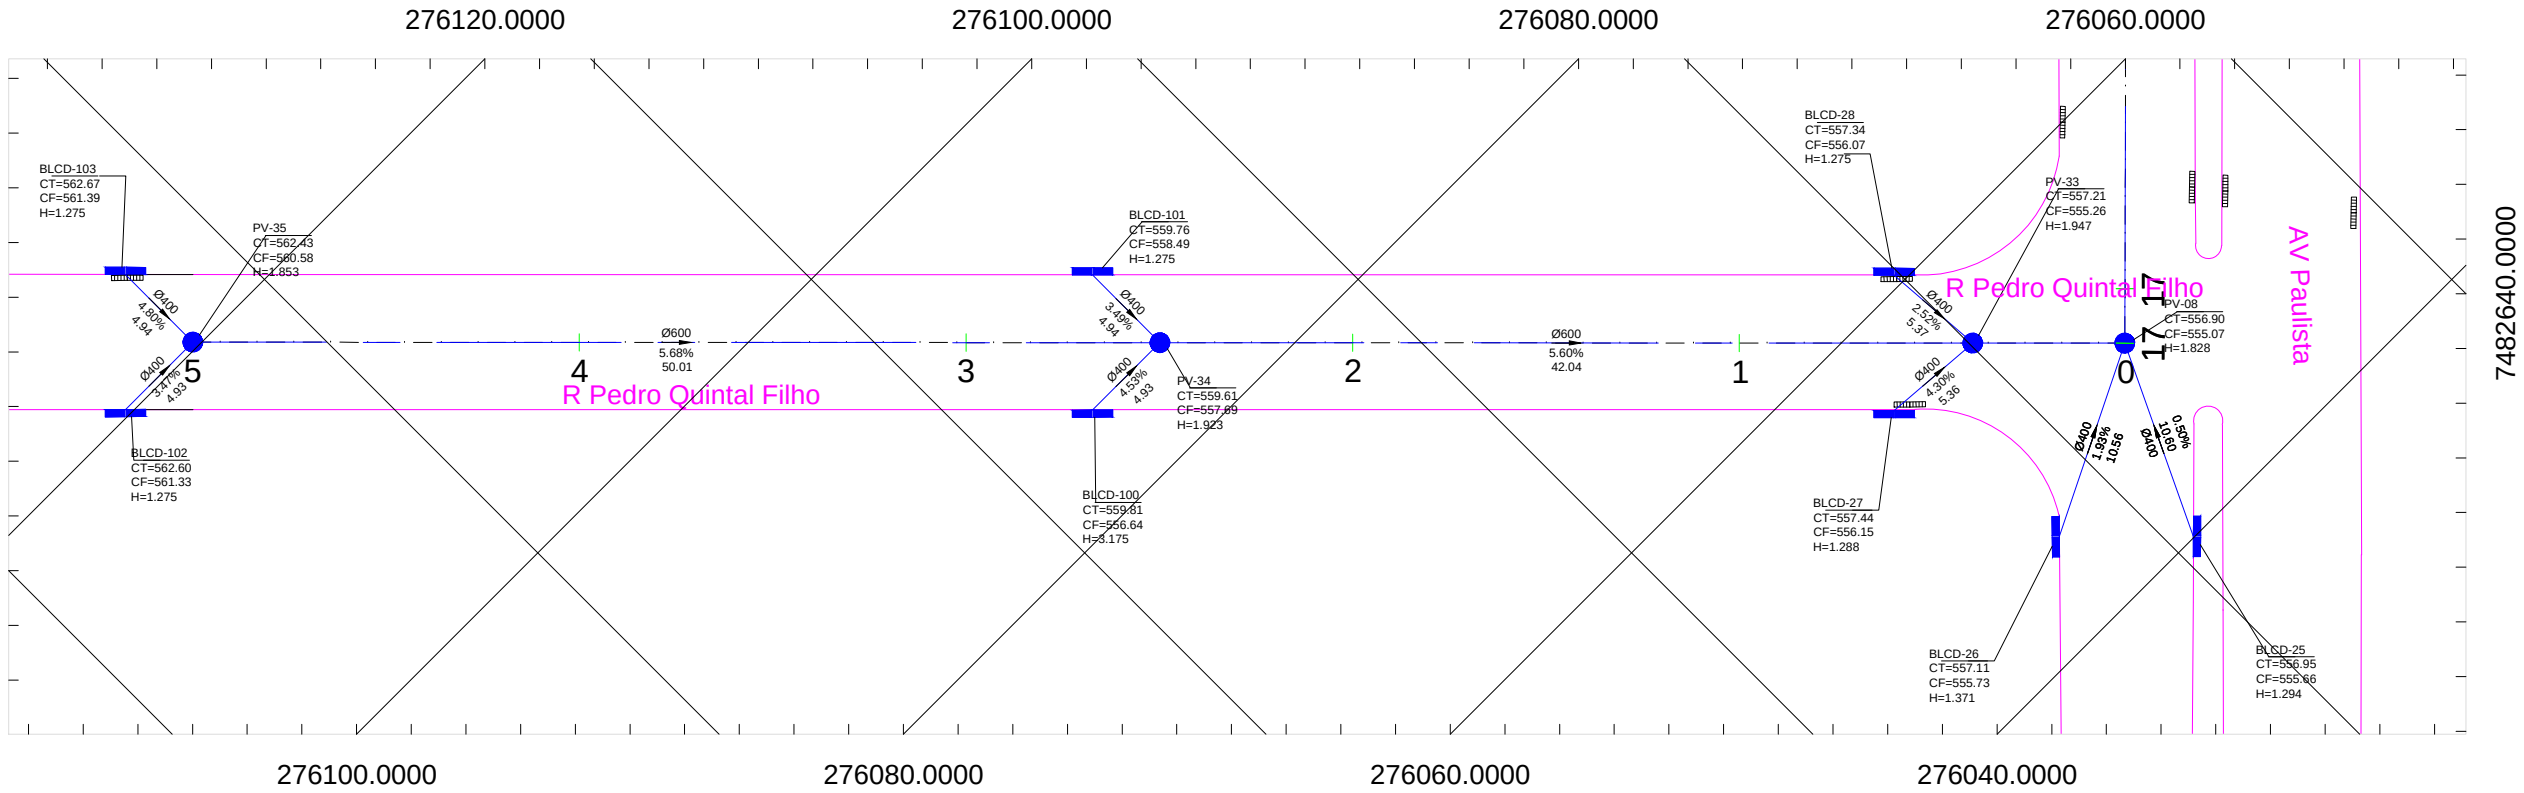

7482640.0000

Rua Pedro Quintal Filho (1) (1)

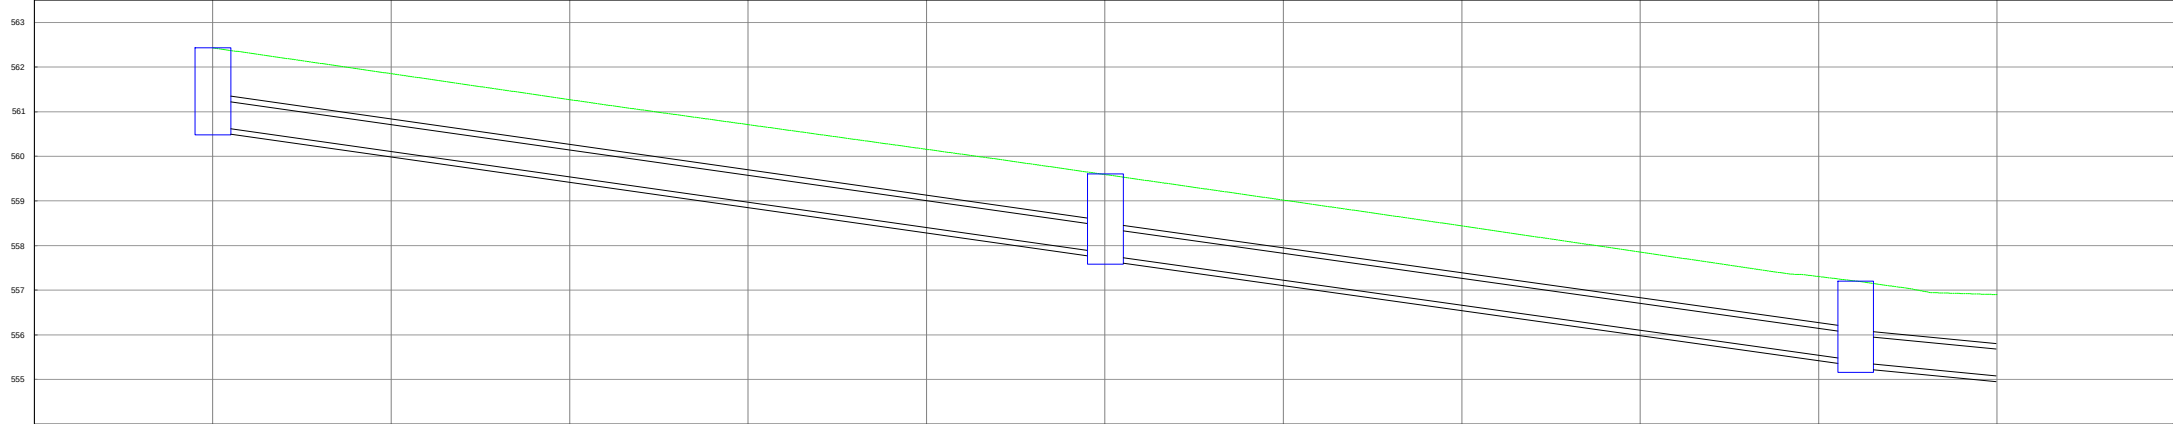

ESTACAS	5	4	3	2	1	0
COTA TERRENO		561.270	560.157	559.019	557.855	556.902
NOME DO ALTURA PV	PV-35 562.429 560.577		PV-34 559.608 557.685		PV-33 557.206 555.259	
TAMPA PV / FUNDO PV						
COMPRIMENTO DECLIVIDADE DIÂMETRO		50.01m 5.68% Ø600		42.04m 5.60% Ø600	7.87m 3.86% Ø600	



PREFEITURA MUNICIPAL DE PAULÍNIA

CLIENTE	DATA	REV.	FORMATO
PREFEITURA MUNICIPAL DE PAULÍNIA	JUN/2025	0	A1
LOCAL	PROJETO	DESENHO	DESENHISTA
PMA - PAULÍNIA	DRENAGEM DE ÁGUAS PLUVIAIS	DRE- 01/15	PROJETA
ASSUNTO	PROJETO GEOMÉTRICO		

REVISÃO	ASSUNTO	DATA