



7482700.0000

7482620.0000

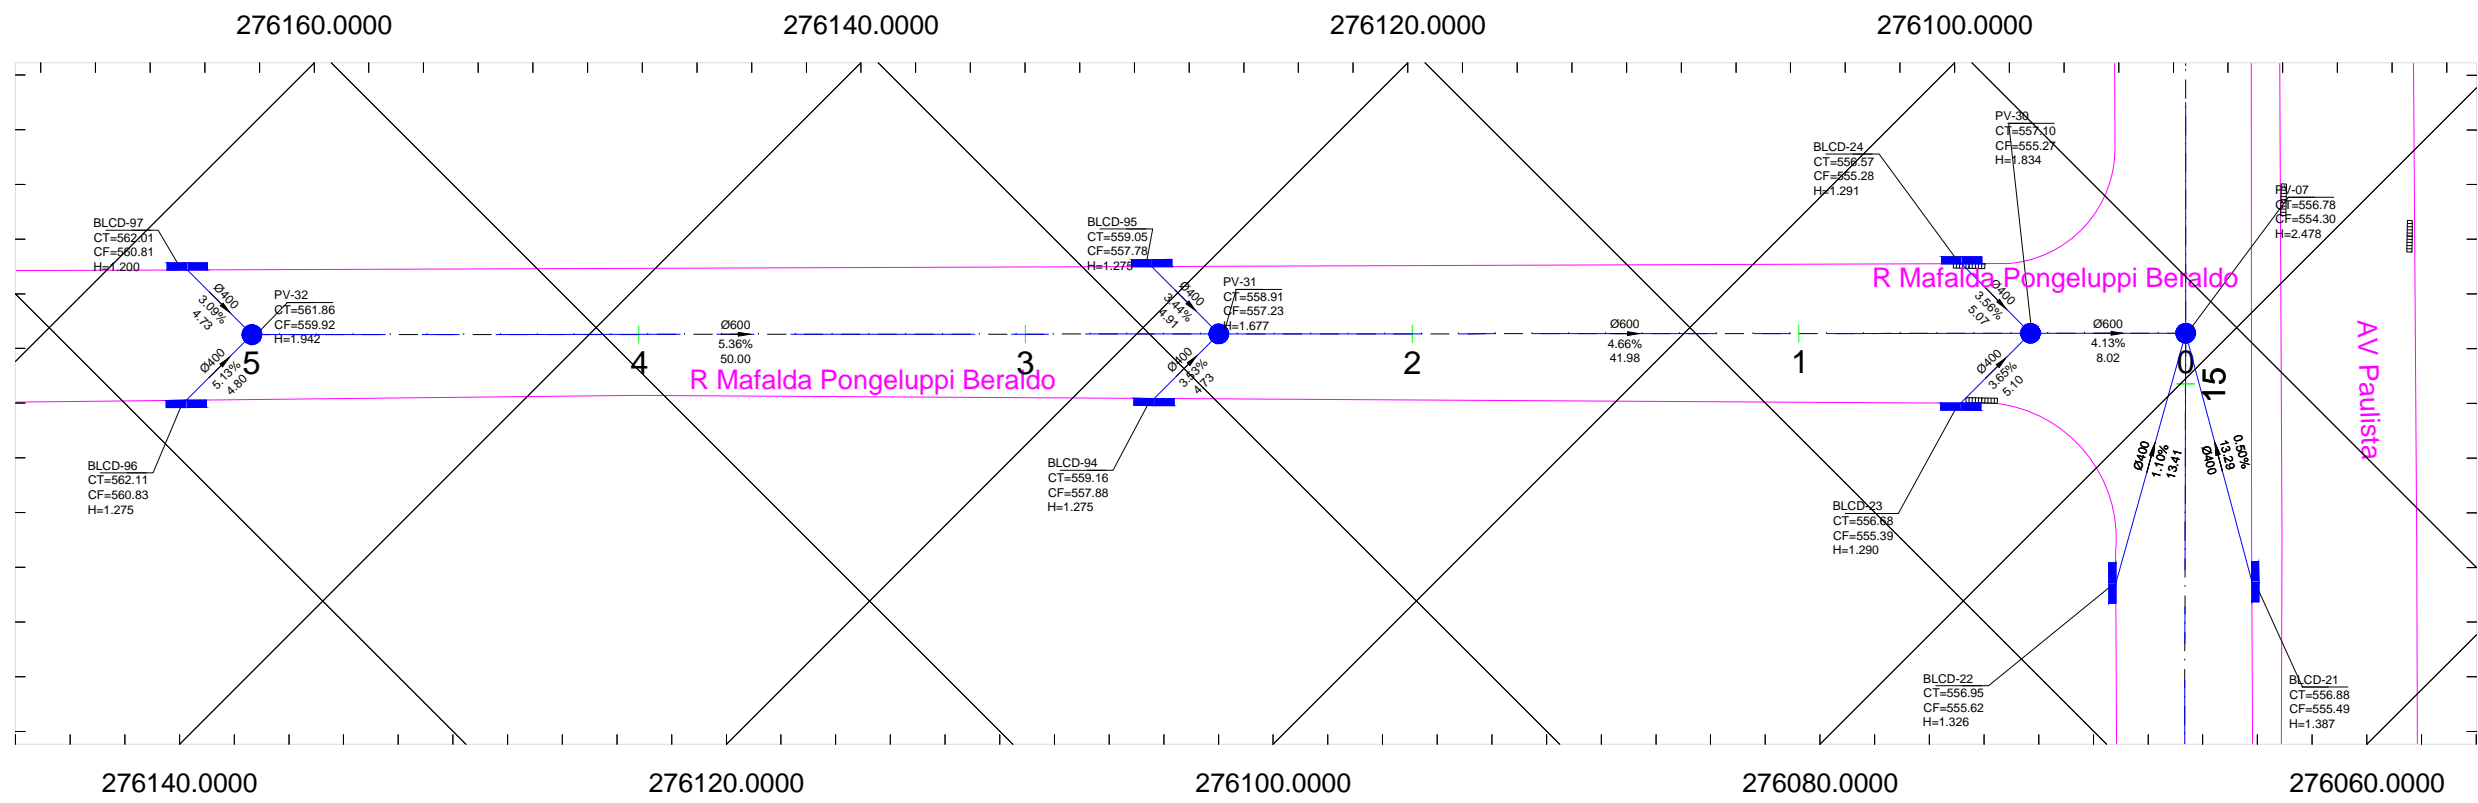

R Mafalda Pongeluppi Beraldo (1) (1)

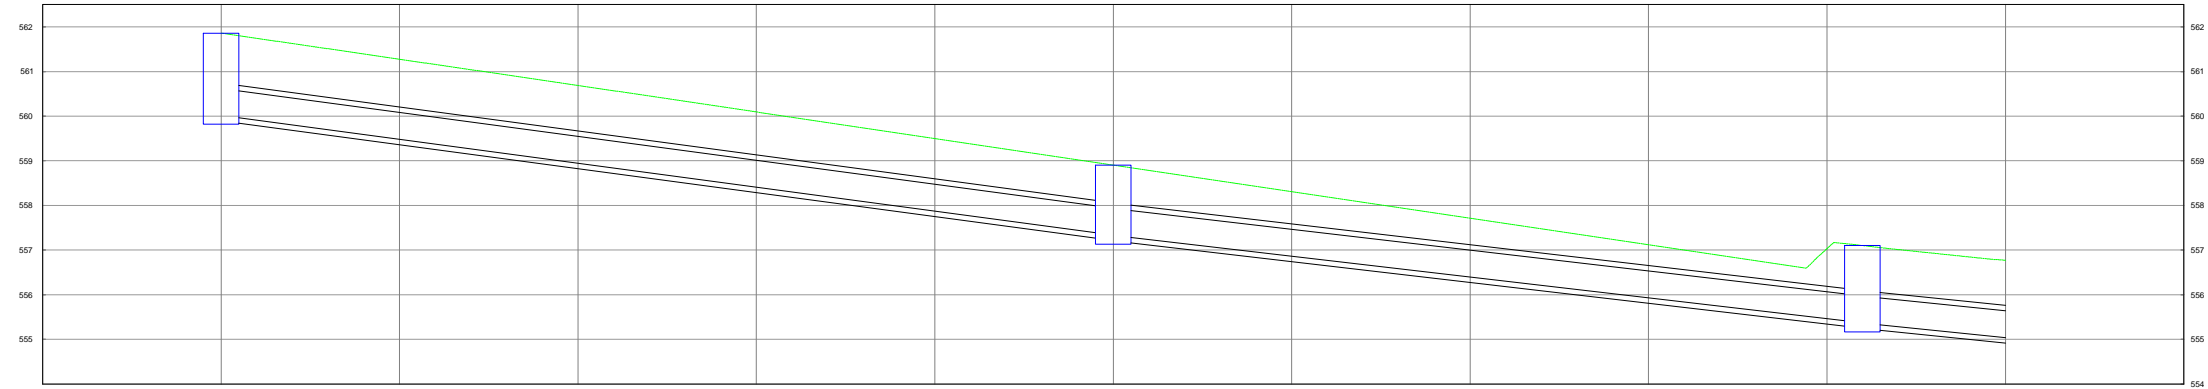

ESTACAS	5	4	3	2	1	0
COTA TERRENO		560.688	559.500	558.310	557.120	556.773
NOME DO ALTURA PV	PV-32 561.861 1.94			PV-31 558.908 1.68		PV-30 557.103 1.83
TAMPA PV / FUNDO PV	559.919			557.228		555.268
COMPRIMENTO DECLIVIDADE DIÂMETRO		50.00m 5.36% Ø600		41.98m 4.66% Ø600		8.02m 4.13% Ø600



PREFEITURA MUNICIPAL DE PAULÍNIA

CLIENTE	PREFEITURA MUNICIPAL DE PAULÍNIA	DATA	JUN./2025	REV.	0	FORMATO	A1
LOCAL	PMA - PAULÍNIA	PROJETO	DRENAGEM DE ÁGUAS PLUVIAIS	ESCALA	1:1000	ESCALA	1:1
ASSUNTO	PROJETO GEOMÉTRICO	DESENHO Nº	DRE- 02/15	ENGENHEIRO RESPONSÁVEL		DESENHISTA	PROJETISTA
REVISÃO	ASSUNTO	DATA					