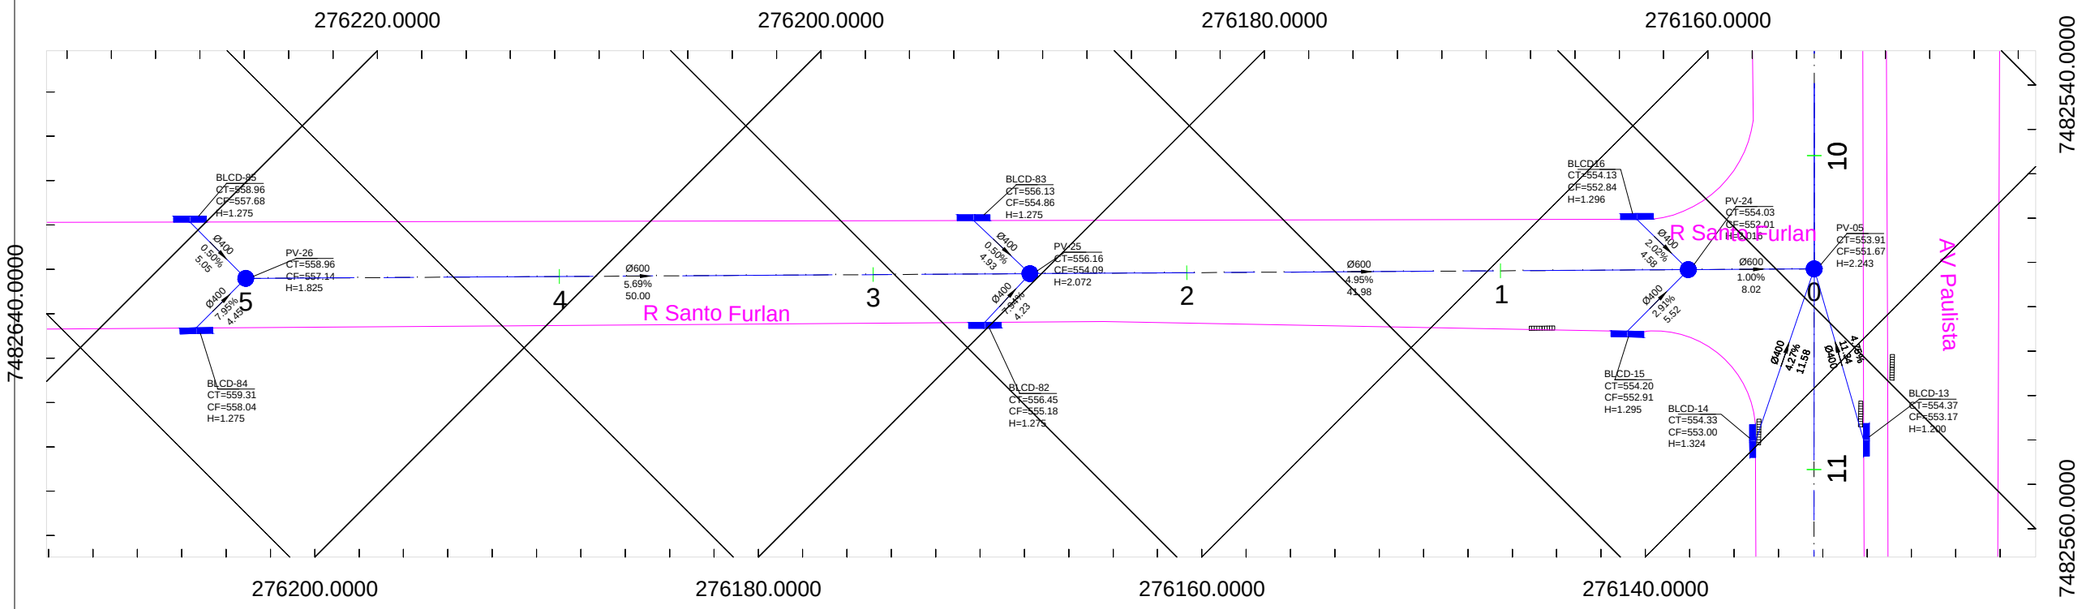

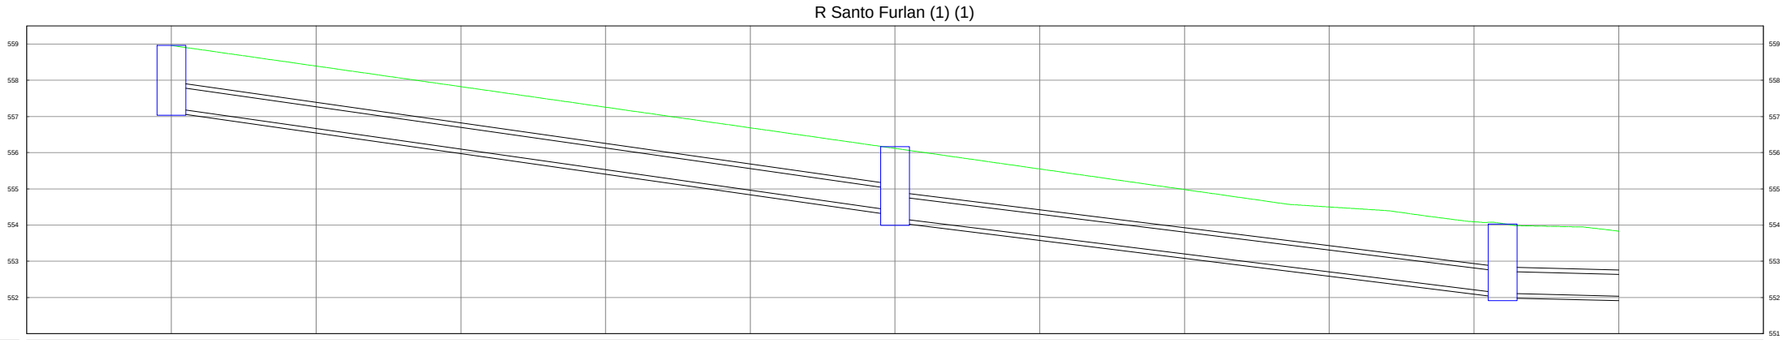

Planialtimetrica (7) (1) (1)

ESTACAS	5	5	4	3	2	1	0
COTA TERRENO		558.961	557.823	556.686	555.549	554.500	553.830
NOME DO ALTURA PV		PV-26 1.82			PV-25 2.07		PV-24 2.02
TAMPA PV / FUNDO PV		558.961 / 557.136			556.164 / 554.092		554.031 / 552.015
COMPRIMENTO DECLIVIDADE DIÂMETRO		50.00m 5.69% Ø600			41.98m 4.95% Ø600		8.02m 1.00% Ø600

PREFEITURA MUNICIPAL DE PAULÍNIA

	DATA JUN./2025	REV. 0	FORMATO A1
	VISTO	ESC. DES. 1:1000	ESC. PLOT 1:1
CLIENTE: PREFEITURA MUNICIPAL DE PAULÍNIA	DESENHO Nº DRE- 04/15		
LOCAL: PMA - PAULÍNIA	ENGENHEIRO RESPONSAVEL		
PROJETO: DRENAGEM DE ÁGUAS PLUVIAIS			
ASSUNTO: PROJETO GEOMÉTRICO	DESENHISTA PROJETISTA		

REVISÃO ASSUNTO DATA