



7482520.0000

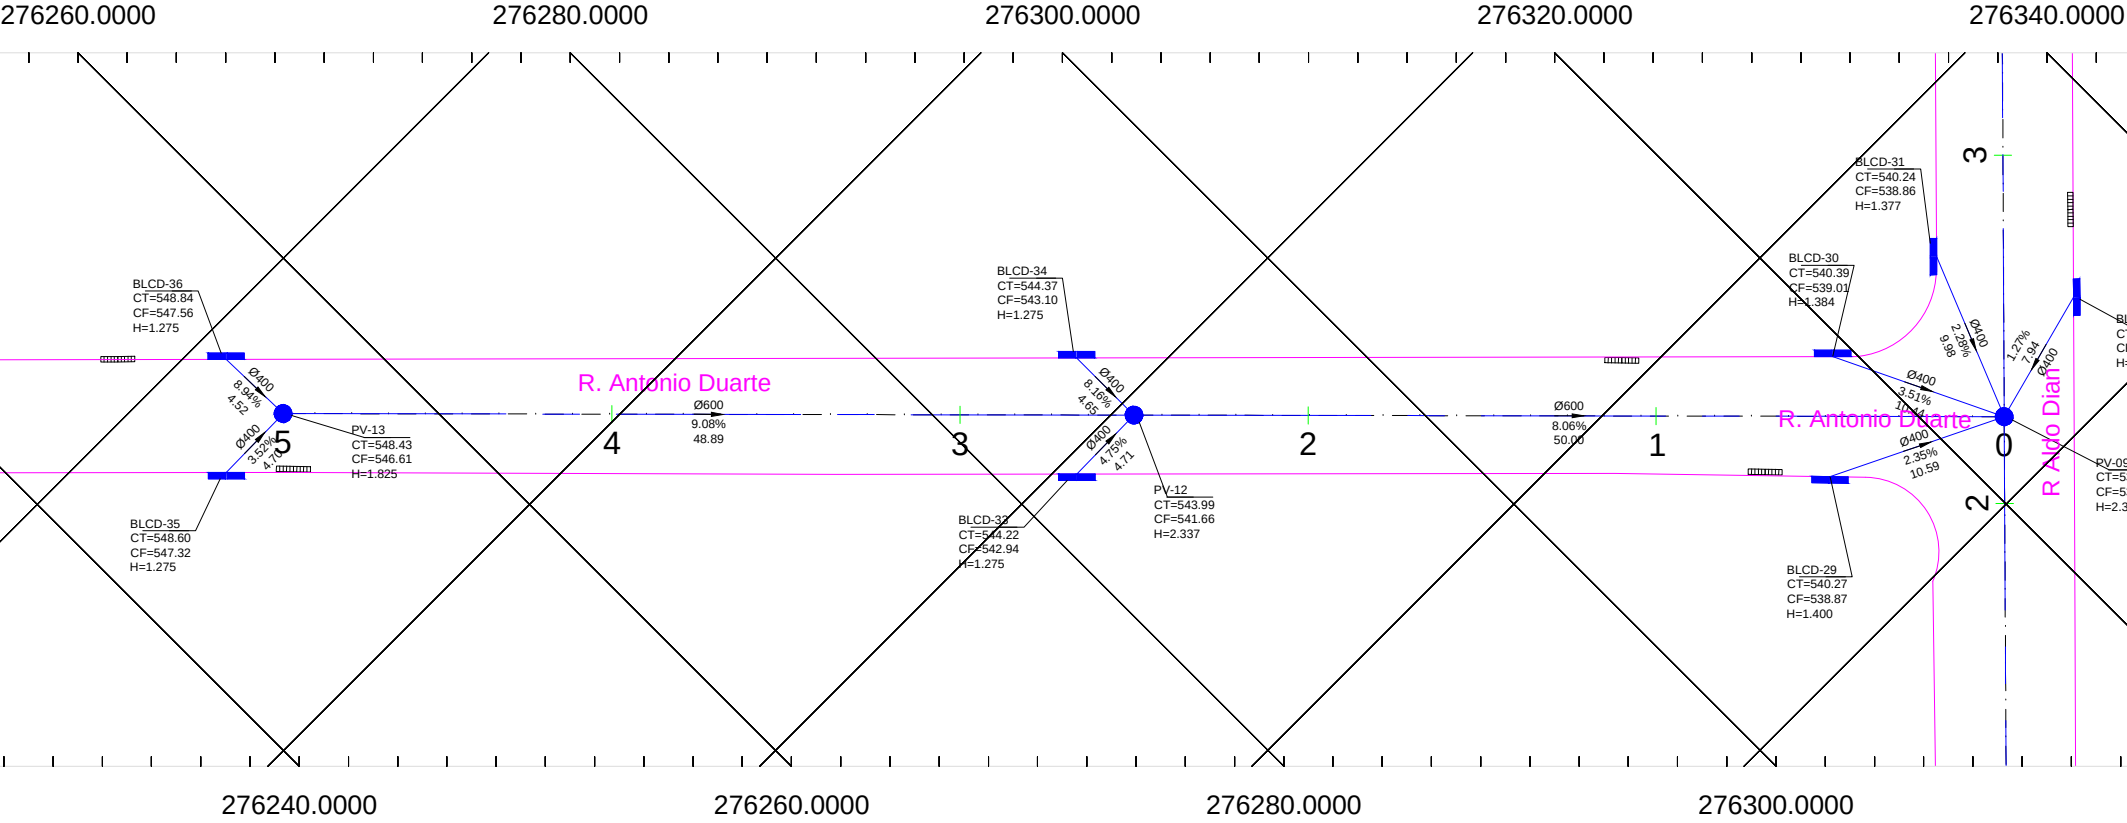

7482440.0000

R. Antonio Duarte (1) (1)

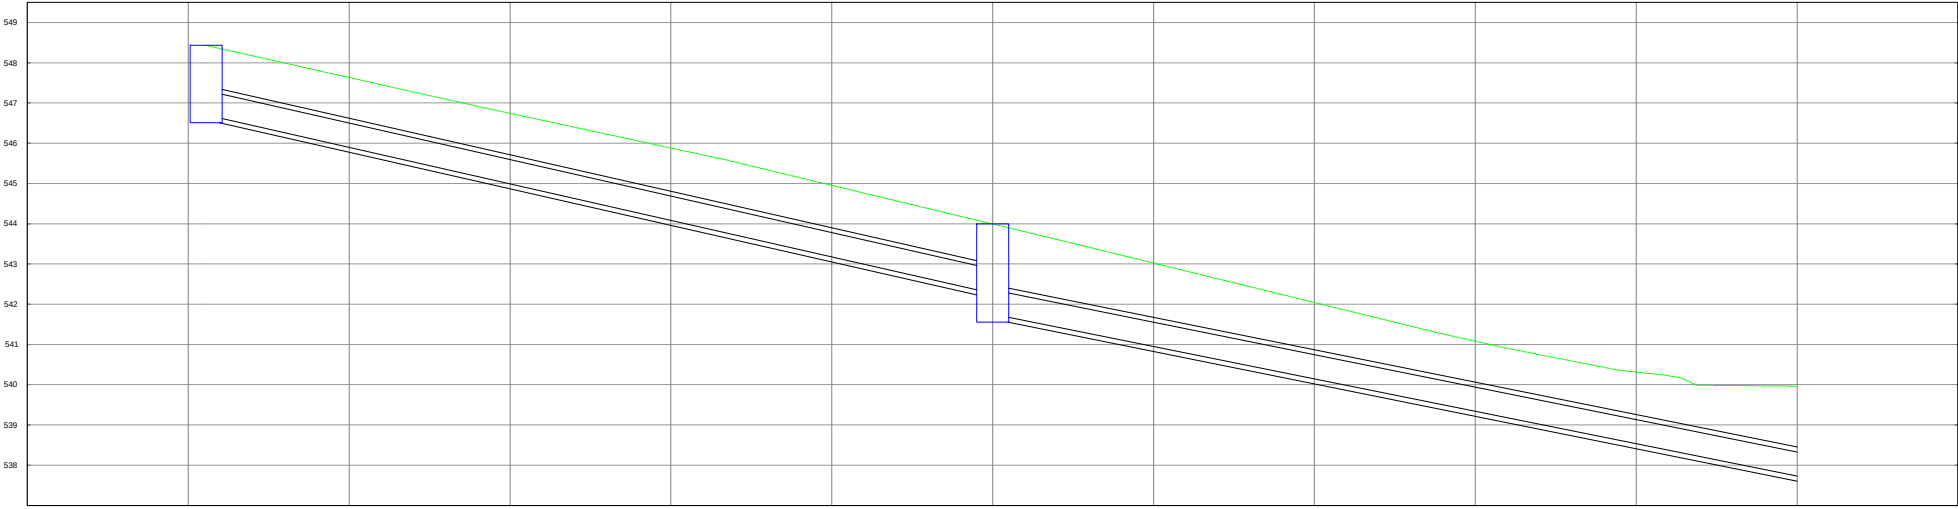

ESTACAS	5	4	3	2	1	0
COTA TERRENO		546.744	544.954	543.023	541.082	539.966
NOME DO ALTURA PV	PV-13 548.432 1.82		PV-12 543.993 2.34			
TAMPA PV / FUNDO PV	546.607		541.656			
COMPRIMENTO DECLIVIDADE DIÂMETRO		48.89m 9.08% Ø600		50.00m 8.06% Ø600		



PREFEITURA MUNICIPAL DE PAULÍNIA

CLIENTE	PREFEITURA MUNICIPAL DE PAULÍNIA	DATA	JUN./2025	REV.	0	FORMATO	A1
LOCAL	PMA - PAULÍNIA	ESCALA	1:1000	ESCALA	1:1	PROJETO	DRENAGEM DE ÁGUAS PLUVIAIS
PROJETO	DRENAGEM DE ÁGUAS PLUVIAIS	DESENHO	DRE- 08/15	ENGENHEIRO RESPONSÁVEL		DESENHISTA	PROJETISTA
ASSUNTO	PROJETO GEOMÉTRICO						

REVISÃO	ASSUNTO	DATA