



1	2	
---	---	---	---	---	---	---	---	---	----	----	-----

7482560.0000

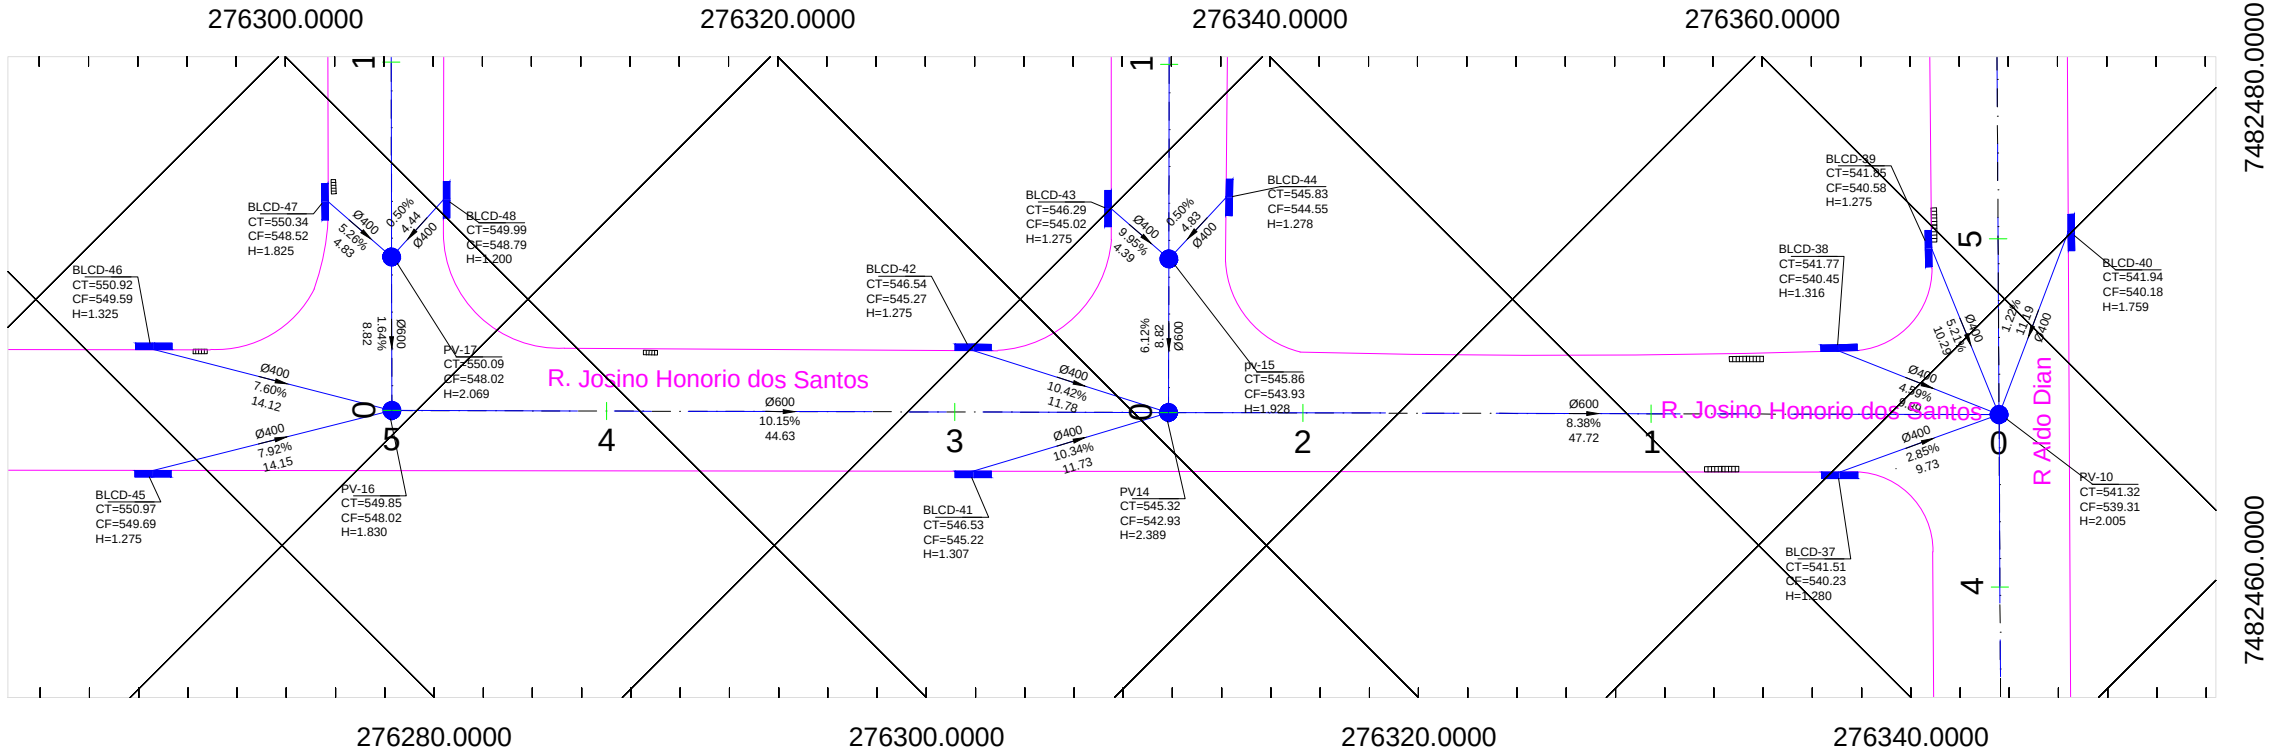

R. Josino Honório dos Santos (1) (1)

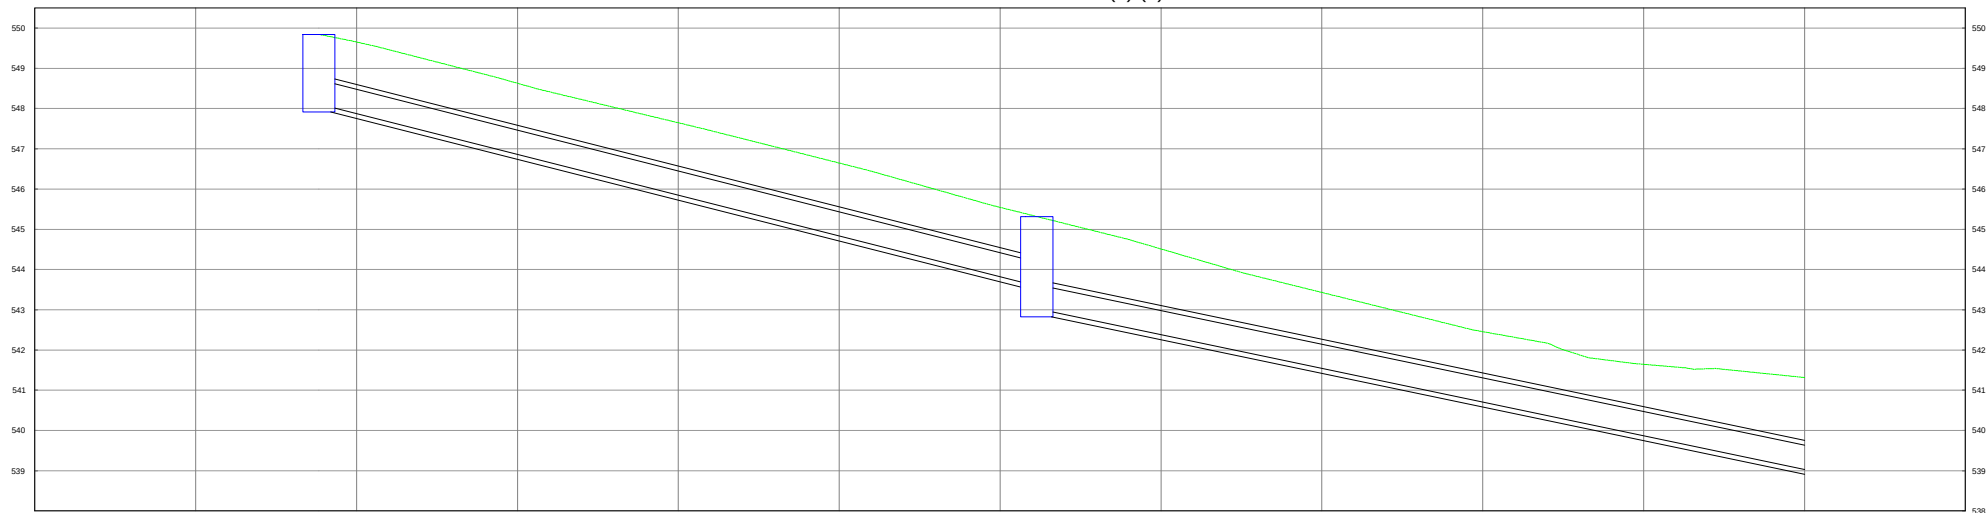

ESTACAS	5	4	3	2	1	0
COTA TERRENO		548.636	546.647	544.512	542.456	541.316
NOME DO ALTURA PV		549.845 PV-16		545.317 PV-14		
TAMPA PV / FUNDO PV		548.016 1.83		542.928 2.39		
COMPRIMENTO DECLIVIDADE DIÂMETRO		44.63m 10.15% Ø600		47.72m 8.38% Ø600		



PREFEITURA MUNICIPAL DE PAULÍNIA

CLIENTE	PREFEITURA MUNICIPAL DE PAULÍNIA	DATA	JUN/2025	REV.	0	FORMATO	A1
LOCAL	PMA - PAULÍNIA	VISTO	1:1000	ESQ. DES.	1:1000	ESQ. PROJ.	1:1
PROJETO	DRENAGEM DE ÁGUAS PLUVIAIS	DESENHO Nº	DRE- 09/15	ENGENHEIRO RESPONSÁVEL			
ASSUNTO	PROJETO GEOMÉTRICO	DESENHISTA	PROJETISTA				

REVISÃO	ASSUNTO	DATA