

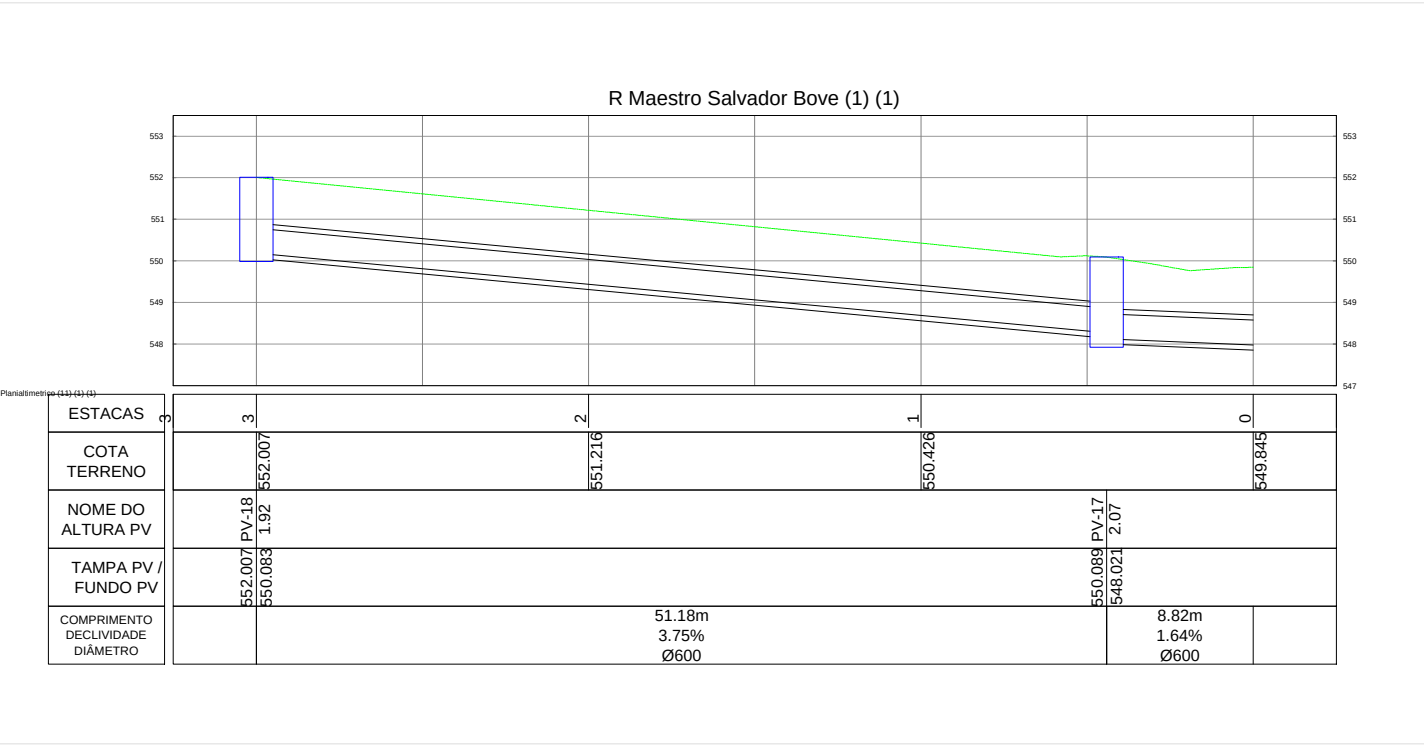
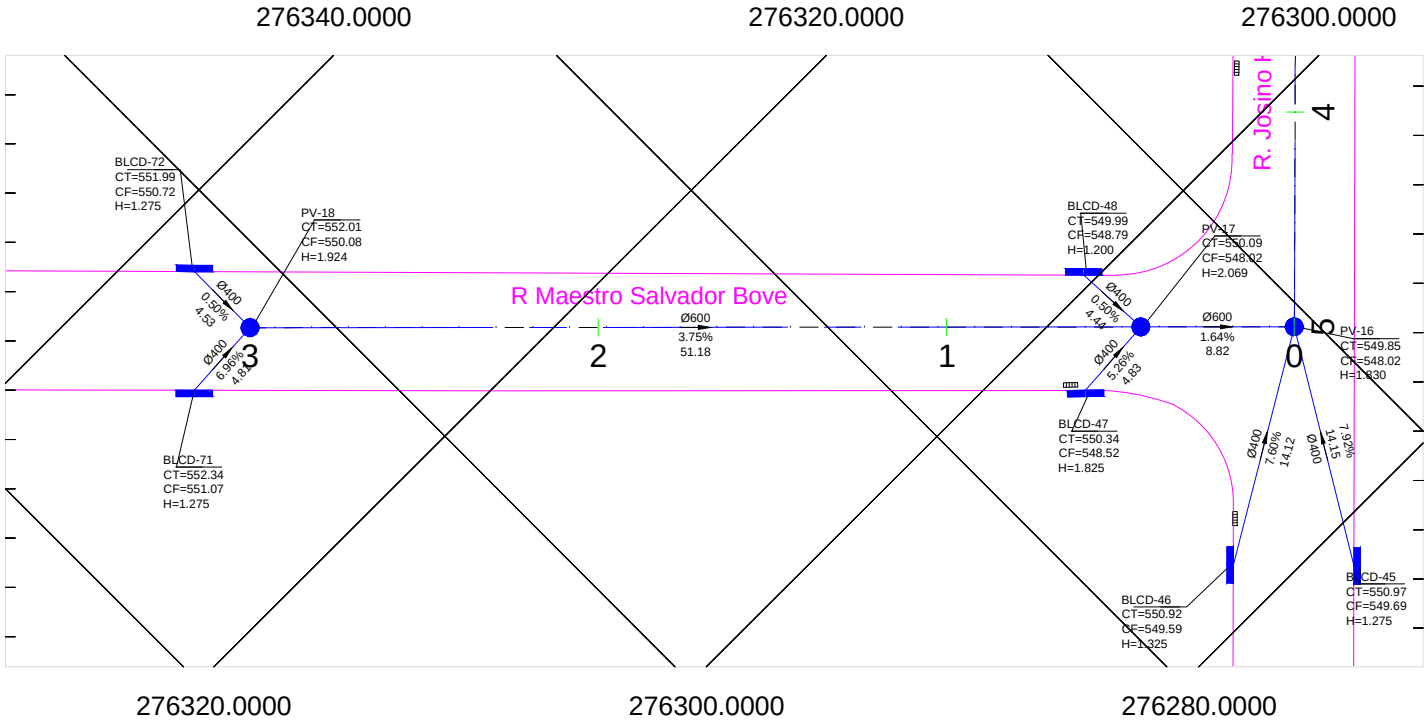


1	2	
---	---	---	---	---	---	---	---	---	----	----	-----

7482600.0000

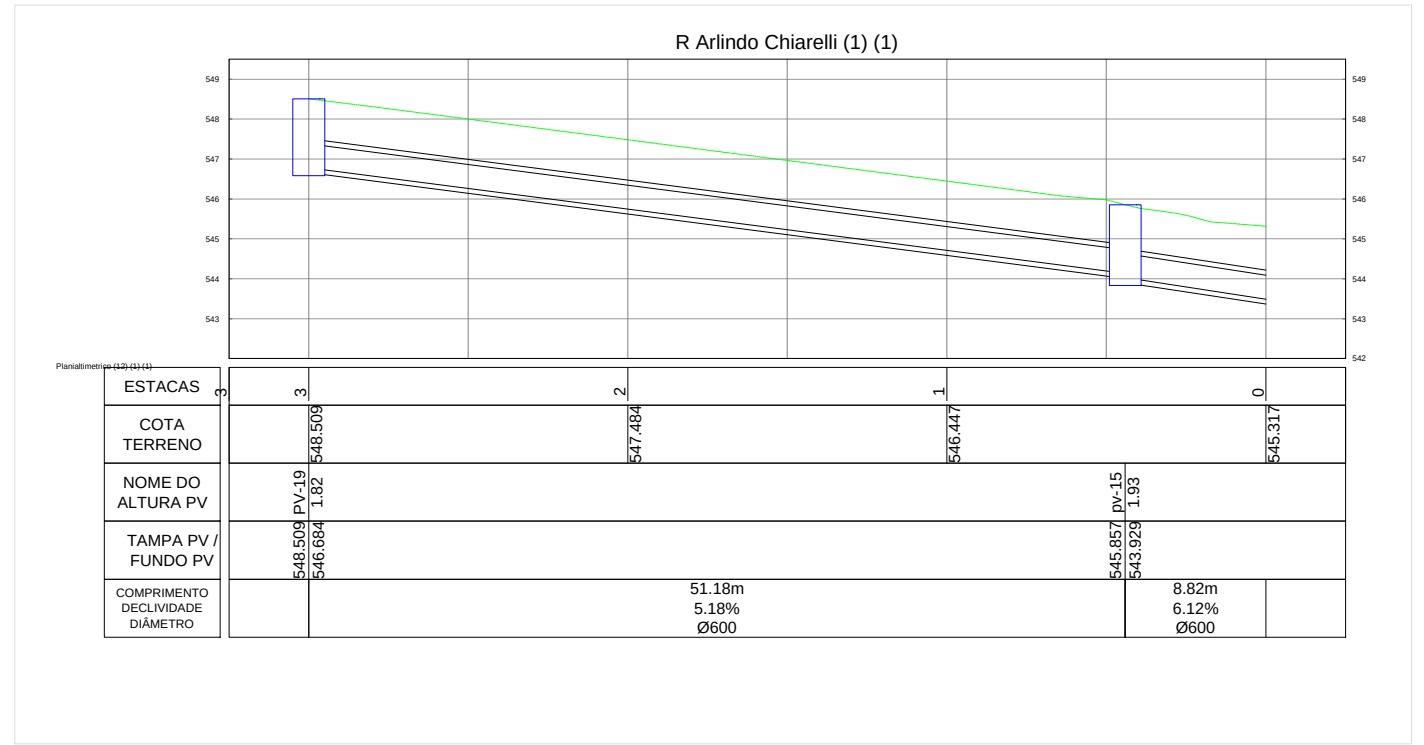

7482560.0000

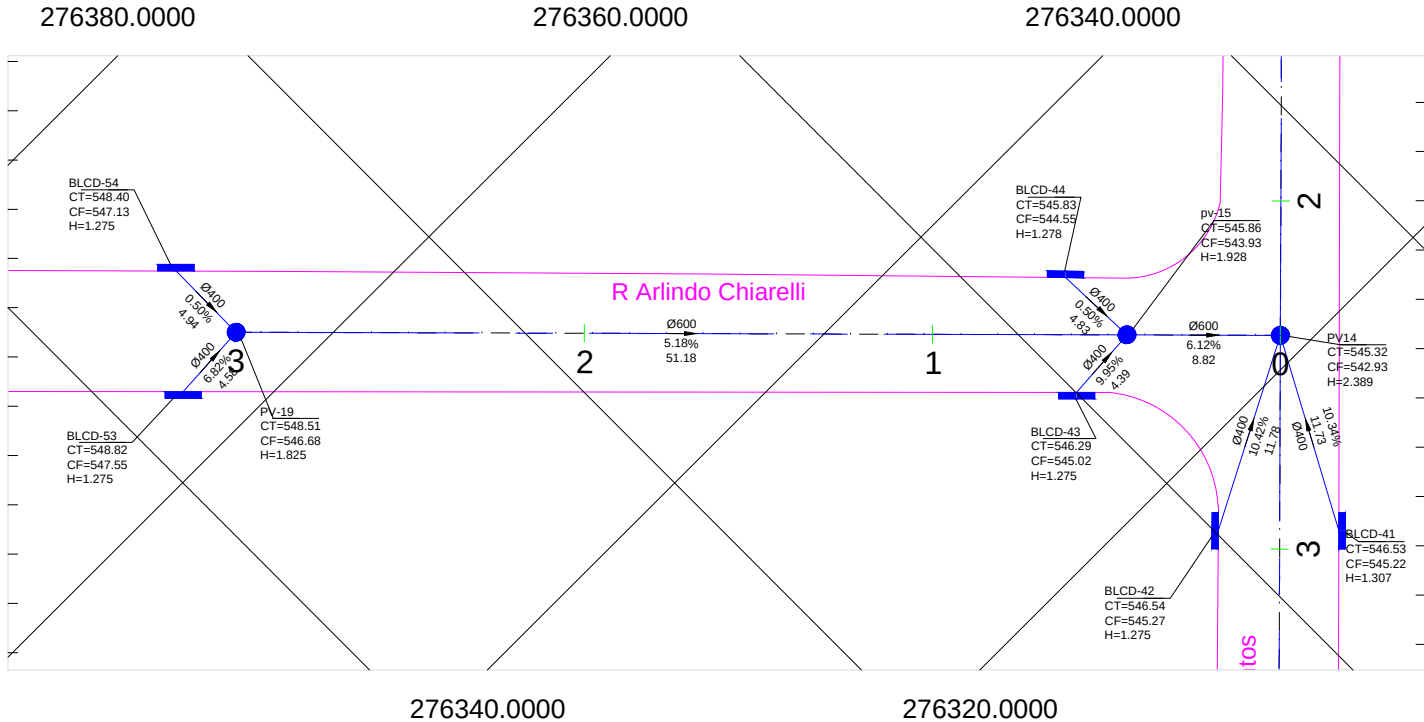

PREFEITURA MUNICIPAL DE PAULÍNIA

CLIENTE	PREFEITURA MUNICIPAL DE PAULÍNIA	DATA	JUN/2025	REV.	0	FORMATO	A1
LOCAL	PMA - PAULÍNIA	PROJETO	DRENAGEM DE ÁGUAS PLUVIAIS	DESENHO Nº	DRE- 10/15	ESCALA	1:1000
PROJETO	DRENAGEM DE ÁGUAS PLUVIAIS	ASSUNTO	PROJETO GEOMÉTRICO	ENGENHEIRO RESPONSÁVEL		DESENHISTA PROJETA	

REVISÃO	ASSUNTO	DATA