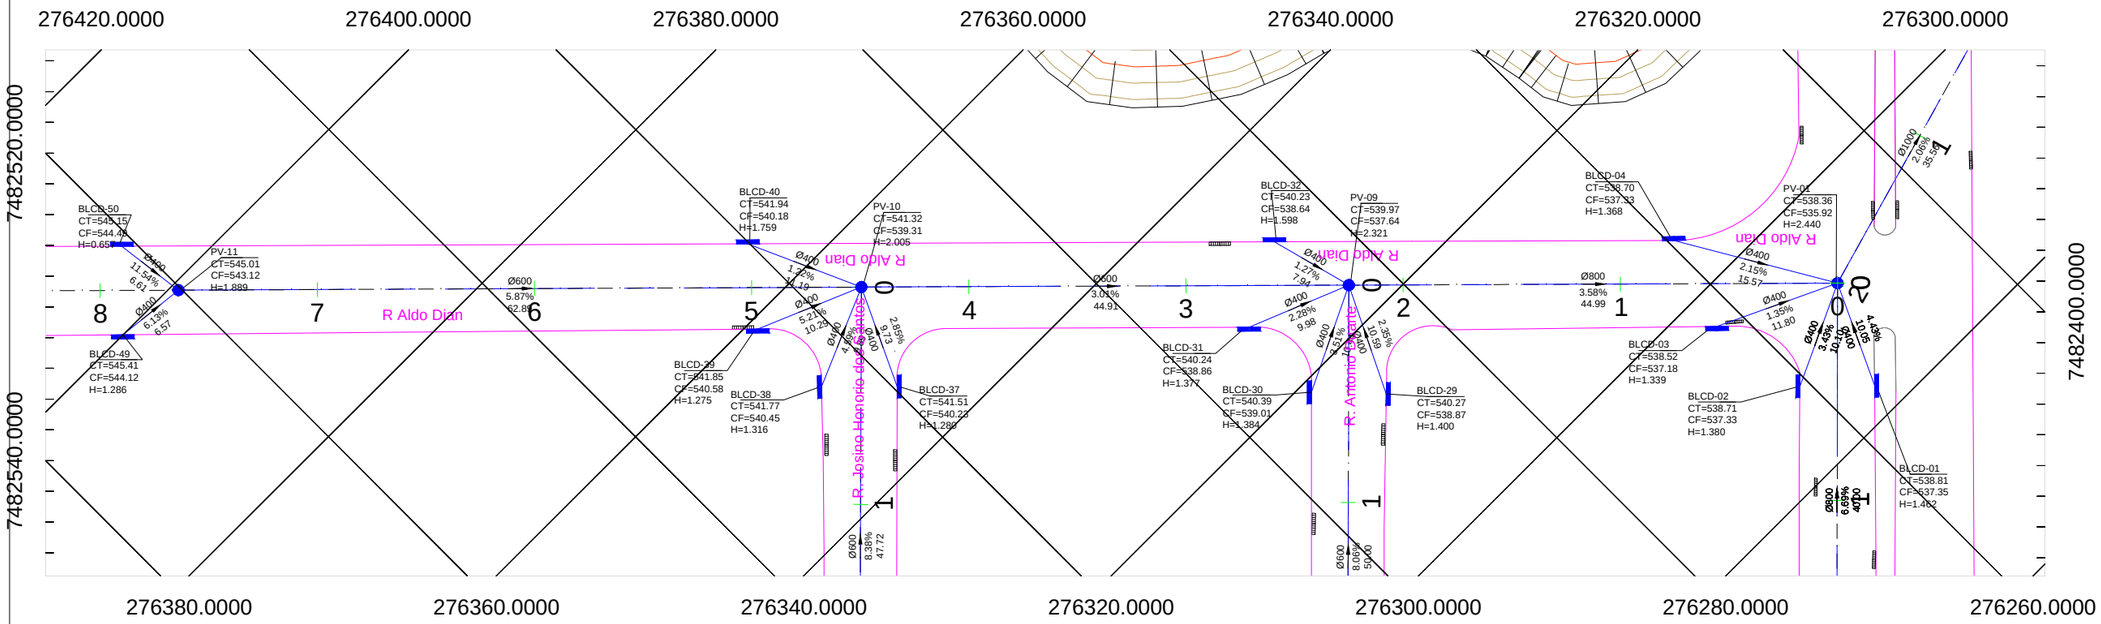

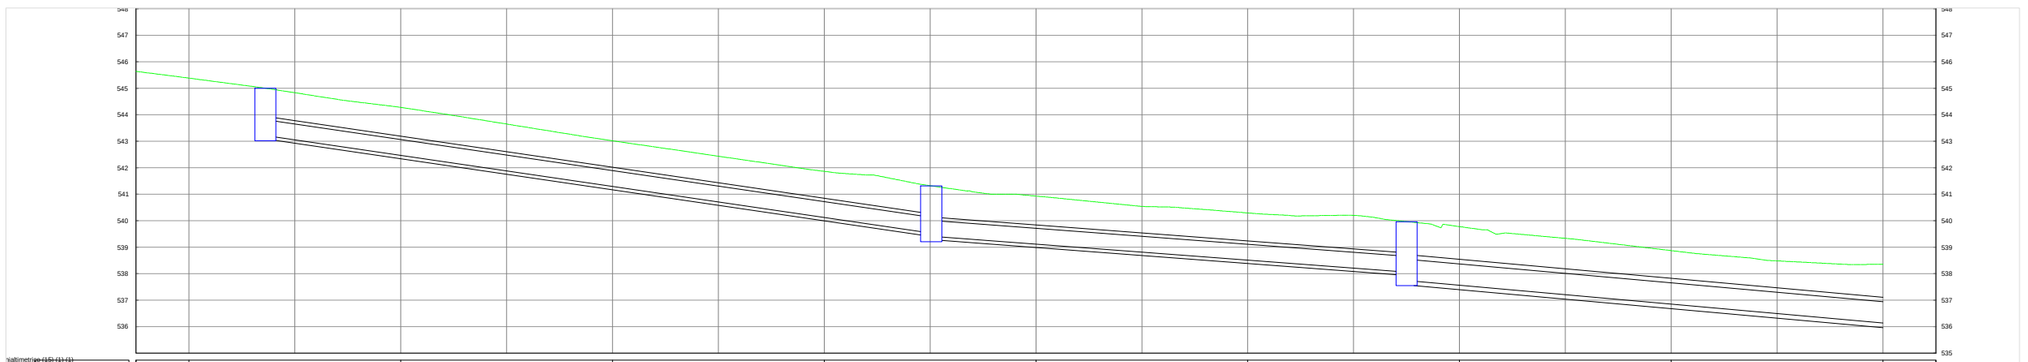

altimetria (15) (1) (1)

ESTACAS	9	8	7	6	5	4	3	2	1	0
COTA TERRENO	545.638	545.383	544.276	543.018	541.863	540.929	540.293	539.777	538.870	538.357
NOME DO ALTURA PV		PV-11 1.89				PV-10 2.01		PV-09 2.32		
TAMPA PV / FUNDO PV		545.005 543.116				541.316 539.310		539.966 537.644		
COMPRIMENTO DECLIVIDADE DIÂMETRO		62.89m 5.87% Ø600				44.91m 3.01% Ø600		44.99m 3.58% Ø800		

PREFEITURA MUNICIPAL DE PAULÍNIA

DATA	JUN./2025
REV.	0
FORMATO	A1
VISTO	
ESC. DES.	1:1000
ESC. PLOT	1:1
CLIENTE	PREFEITURA MUNICIPAL DE PAULÍNIA
DESENHO Nº	DRE- 11/15
LOCAL	PMA - PAULÍNIA
ENGENHEIRO RESPONSÁVEL	
PROJETO	DRENAGEM DE ÁGUAS PLUVIAIS
ASSUNTO	PROJETO GEOMÉTRICO
DESENHISTA PROJETISTA	

REVISÃO ASSUNTO DATA