


Projeto de Engenharia Civil
Drenagem de Águas Pluviais
Escala: 1:1000
Data: 06/06/2025
Desenhista: [nome]

7482800.0000


7482780.0000

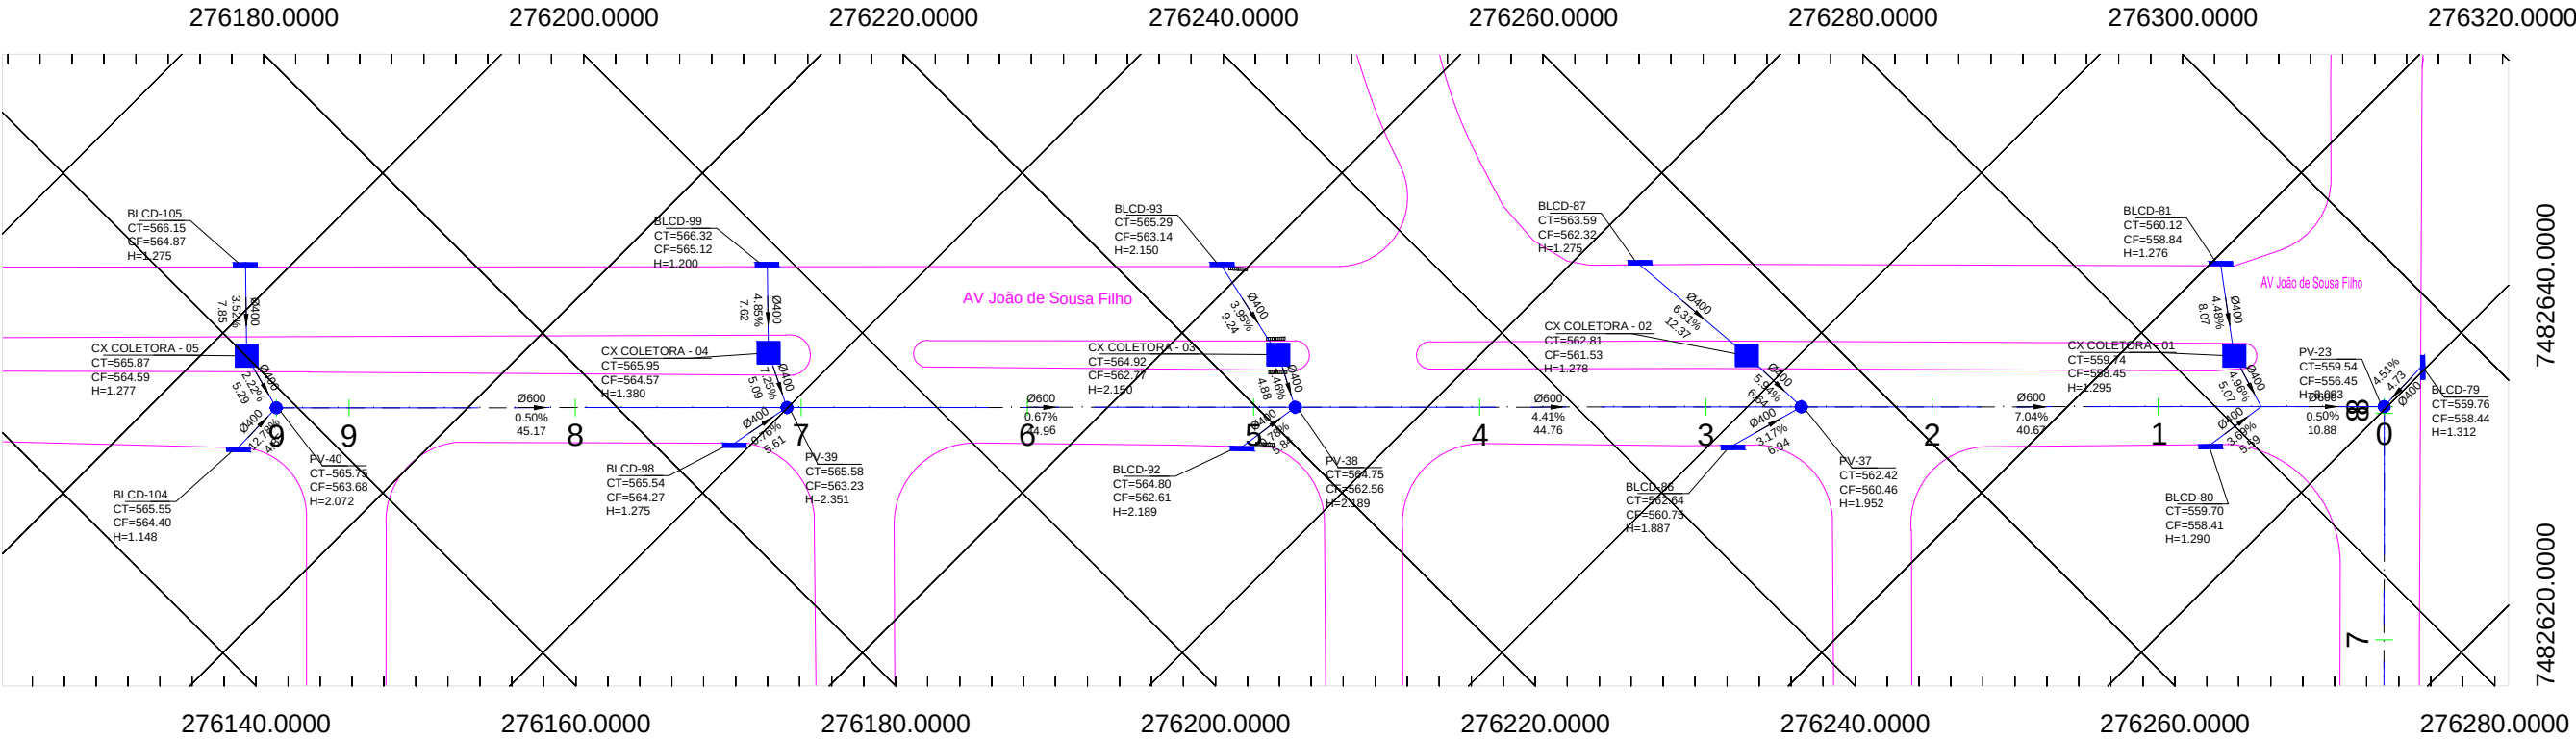

7482640.0000

7482620.0000

AV João de Sousa Filho (1) (1)

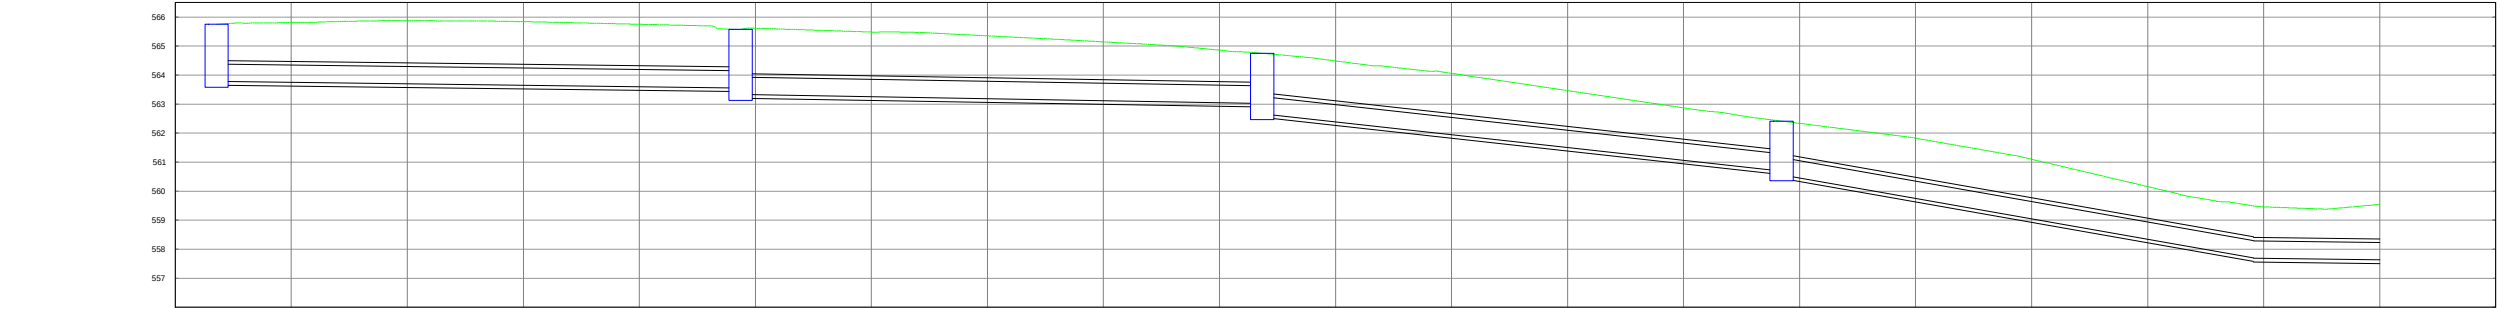

ESTACAS	9	8	7	6	5	4	3	2	1	0
COTA TERRENO	565.908	565.842	565.615	565.354	564.860	564.061	562.869	561.826	560.158	559.543
NOME DO ALTURA PV	PV-40 2.07		PV-39 2.35		PV-38 2.19		PV-37 1.95			
TAMPA PV / FUNDO PV	565.752 563.680		565.580 563.228		564.753 562.563		562.415 560.463			
COMPRIMENTO		45.17m		44.96m		44.76m		40.67m	10.88m	
DECLIVIDADE		0.50%		0.67%		4.41%		7.04%	0.50%	
DÍAMETRO		Ø600		Ø600		Ø600		Ø600	Ø600	



PREFEITURA MUNICIPAL DE PAULÍNIA

CLIENTE	PREFEITURA MUNICIPAL DE PAULÍNIA	DATA	JUN/2025	REV.	0	FORMATO	A1
LOCAL	PMA - PAULÍNIA	ESCALA	1:1000	PROJETO	DRENAGEM DE ÁGUAS PLUVIAIS	DESENHO	12/15
PROJETO	DRENAGEM DE ÁGUAS PLUVIAIS	ENGENHEIRO RESPONSÁVEL	DRE	DESENHISTA	PROJETA		
ASSUNTO	PROJETO GEOMÉTRICO						

REVISÃO	ASSUNTO	DATA