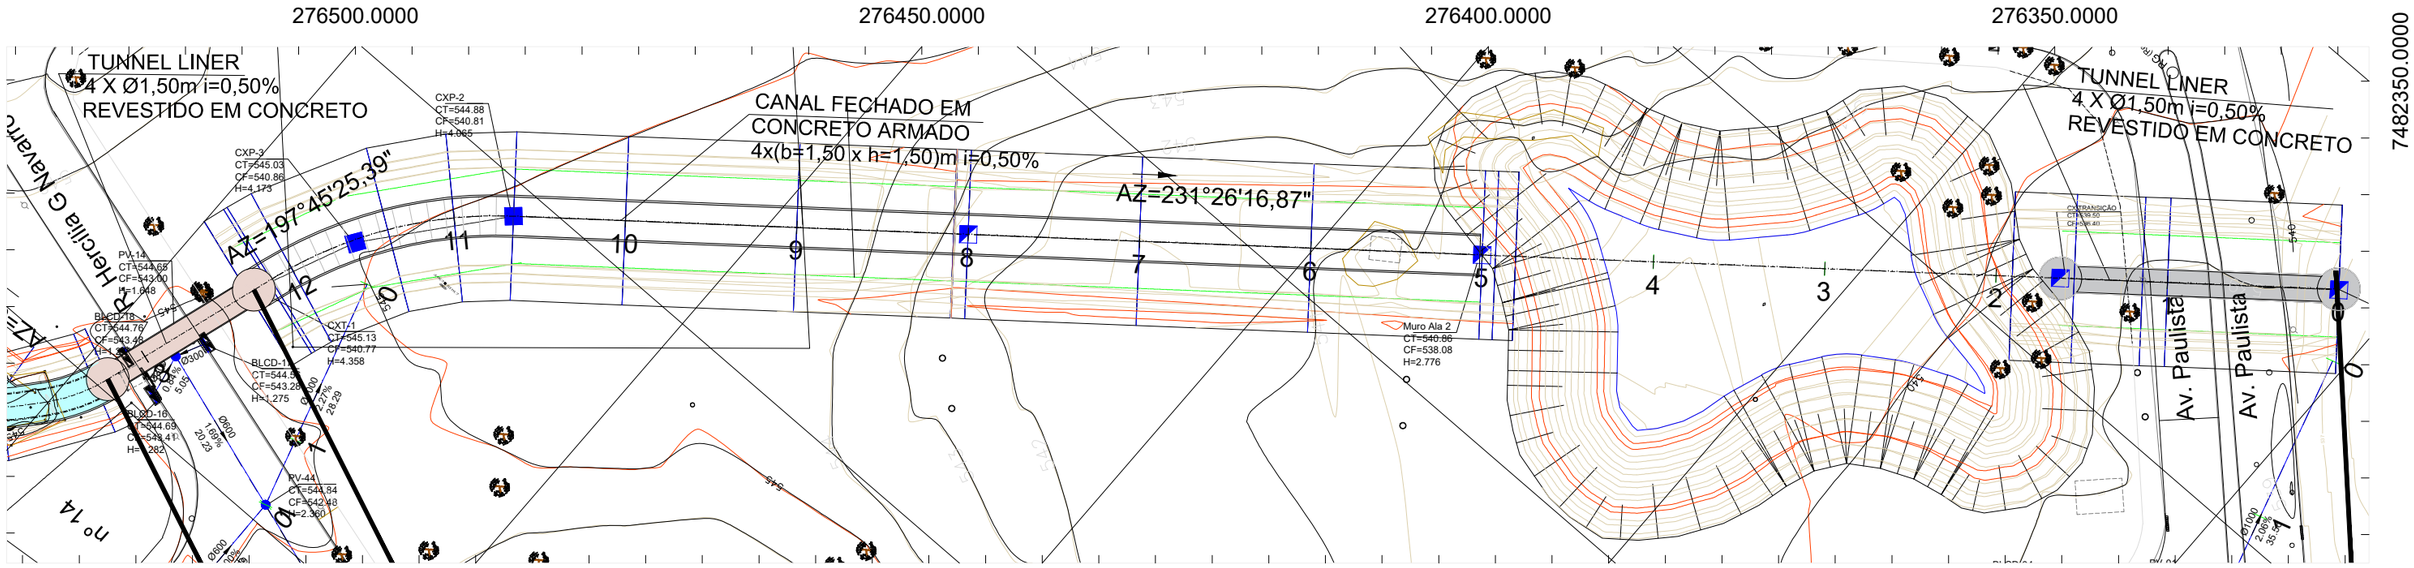

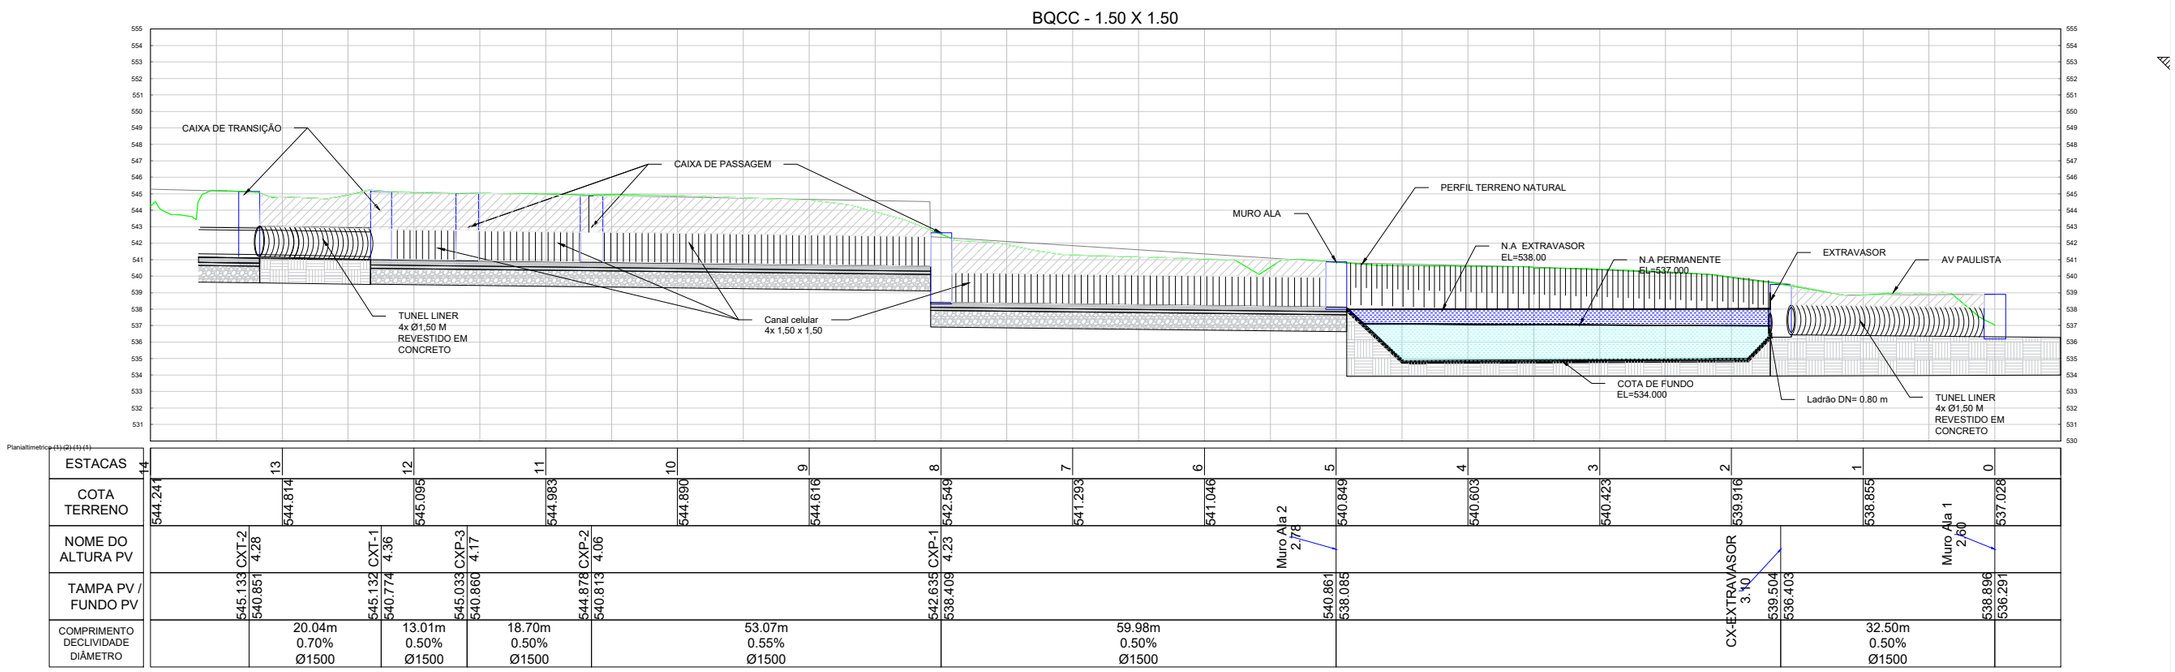

ESTACAS	14	13	12	11	10	9	8	7	6	5	4	3	2	1	0
COTA TERRENO	544.241	544.814	545.095	544.983	544.890	544.616	542.549	541.293	541.046	540.849	540.603	540.423	539.916	538.855	537.028
NOME DO ALTURA PV	CXT-2 4.28		CXT-1 4.36	CXP-3 4.17	CXP-2 4.06		CXP-1 4.23			Muro Ala 2 2.78			CX-EXTRAVASOR 3.10		Muro Ala 1 2.60
TAMPA PV / FUNDO PV	545.133 540.851		545.132 540.774	545.033 540.860	544.878 540.813		542.635 538.409			540.861 538.085			539.504 536.403		538.896 536.291
COMPRIMENTO DECLIVIDADE DIÂMETRO		20.04m 0.70% Ø1500		13.01m 0.50% Ø1500	18.70m 0.50% Ø1500	53.07m 0.55% Ø1500		59.98m 0.50% Ø1500						32.50m 0.50% Ø1500	

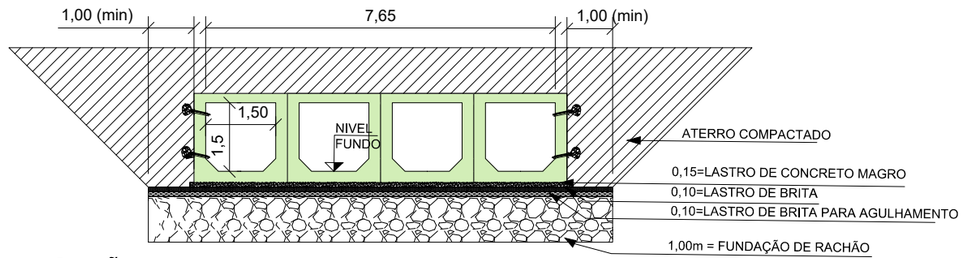

SEÇÃO TRANSVERSAL CANAL FECHADO
4x(b=1,50 x h=1,50)m i=0,50%

ESC.1:100

PREFEITURA MUNICIPAL DE PAULÍNIA

DATA	JUN./2025
REV.	01
FORMATO	A1
VISTO	
ESC. DES.	1:1000
ESC. PLOT	1:1
CLIENTE	PREFEITURA MUNICIPAL DE PAULÍNIA
DESENHO Nº	DRE– 13/15
LOCAL	PMA - PAULÍNIA
ENGENHEIRO RESPONSÁVEL	
PROJETO	DRENAGEM DE ÁGUAS PLUVIAIS
ASSUNTO	PROJETO GEOMÉTRICO
DESENHISTA PROJETISTA	

REVISÃO	ASSUNTO	DATA