

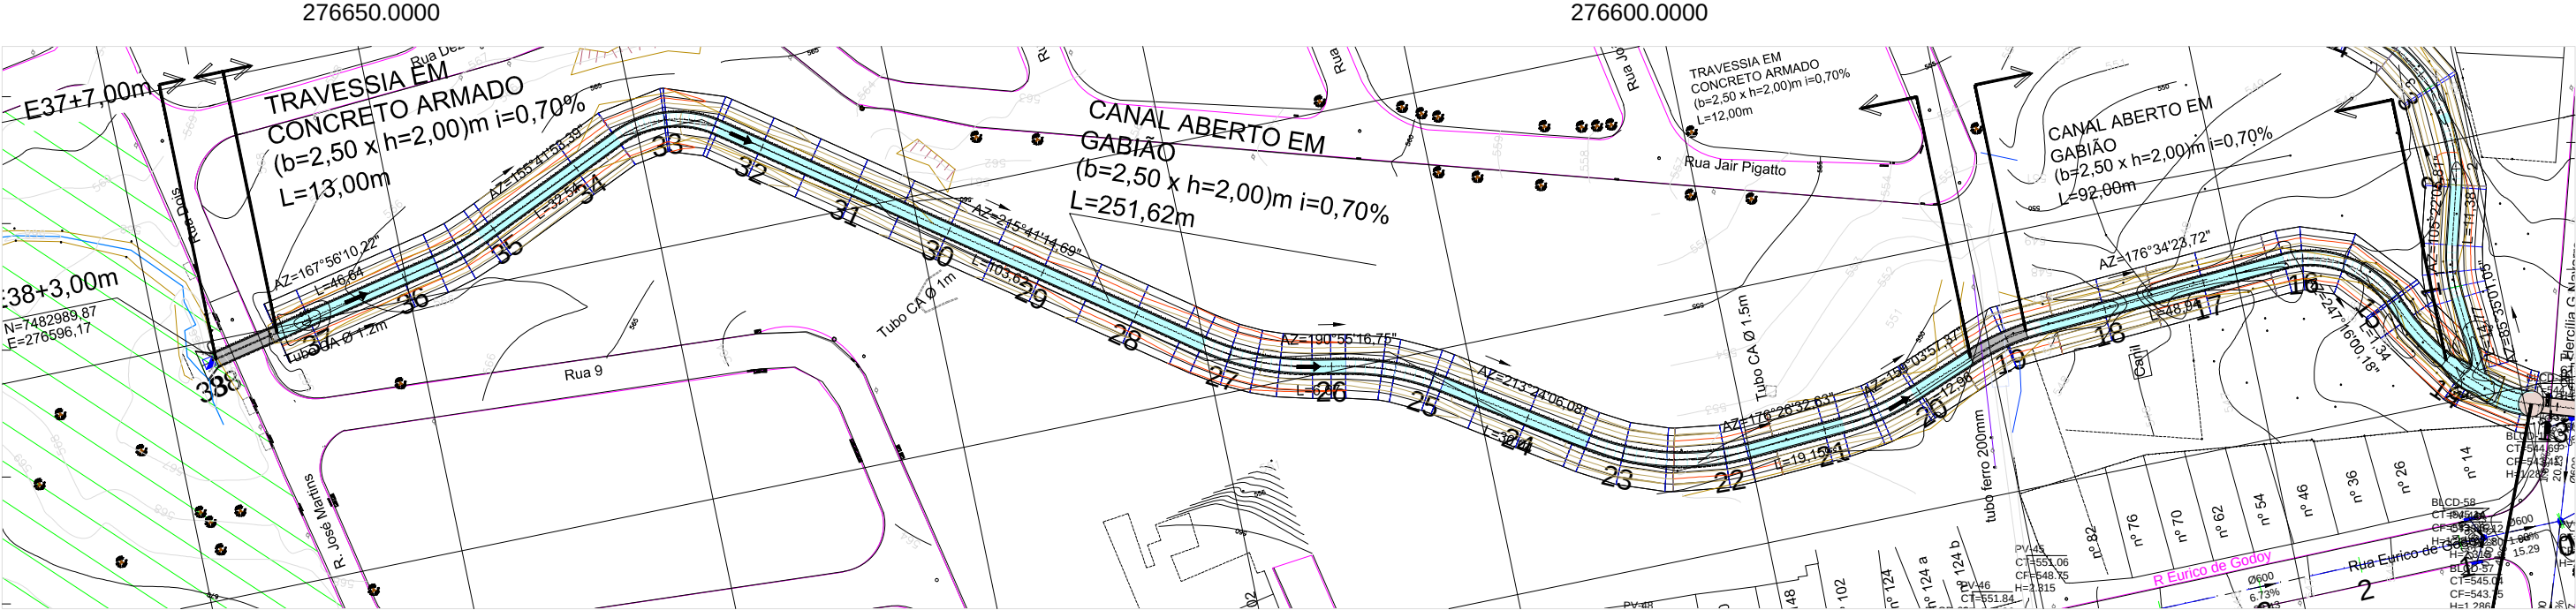


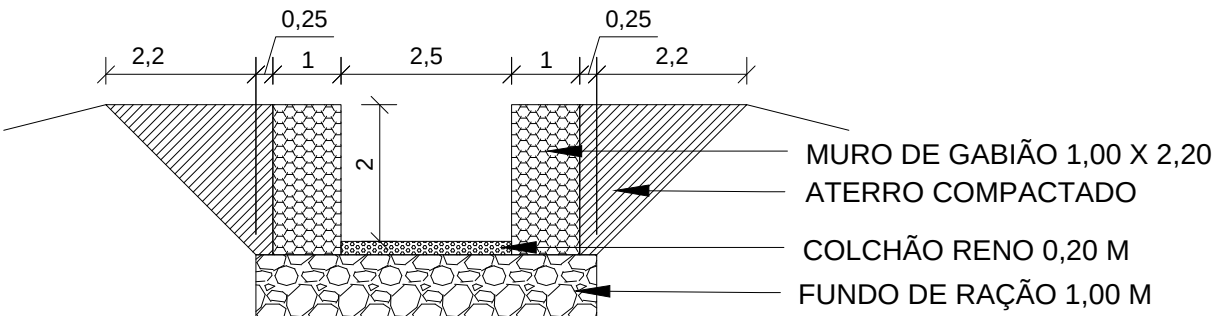

276550.0000 276600.0000

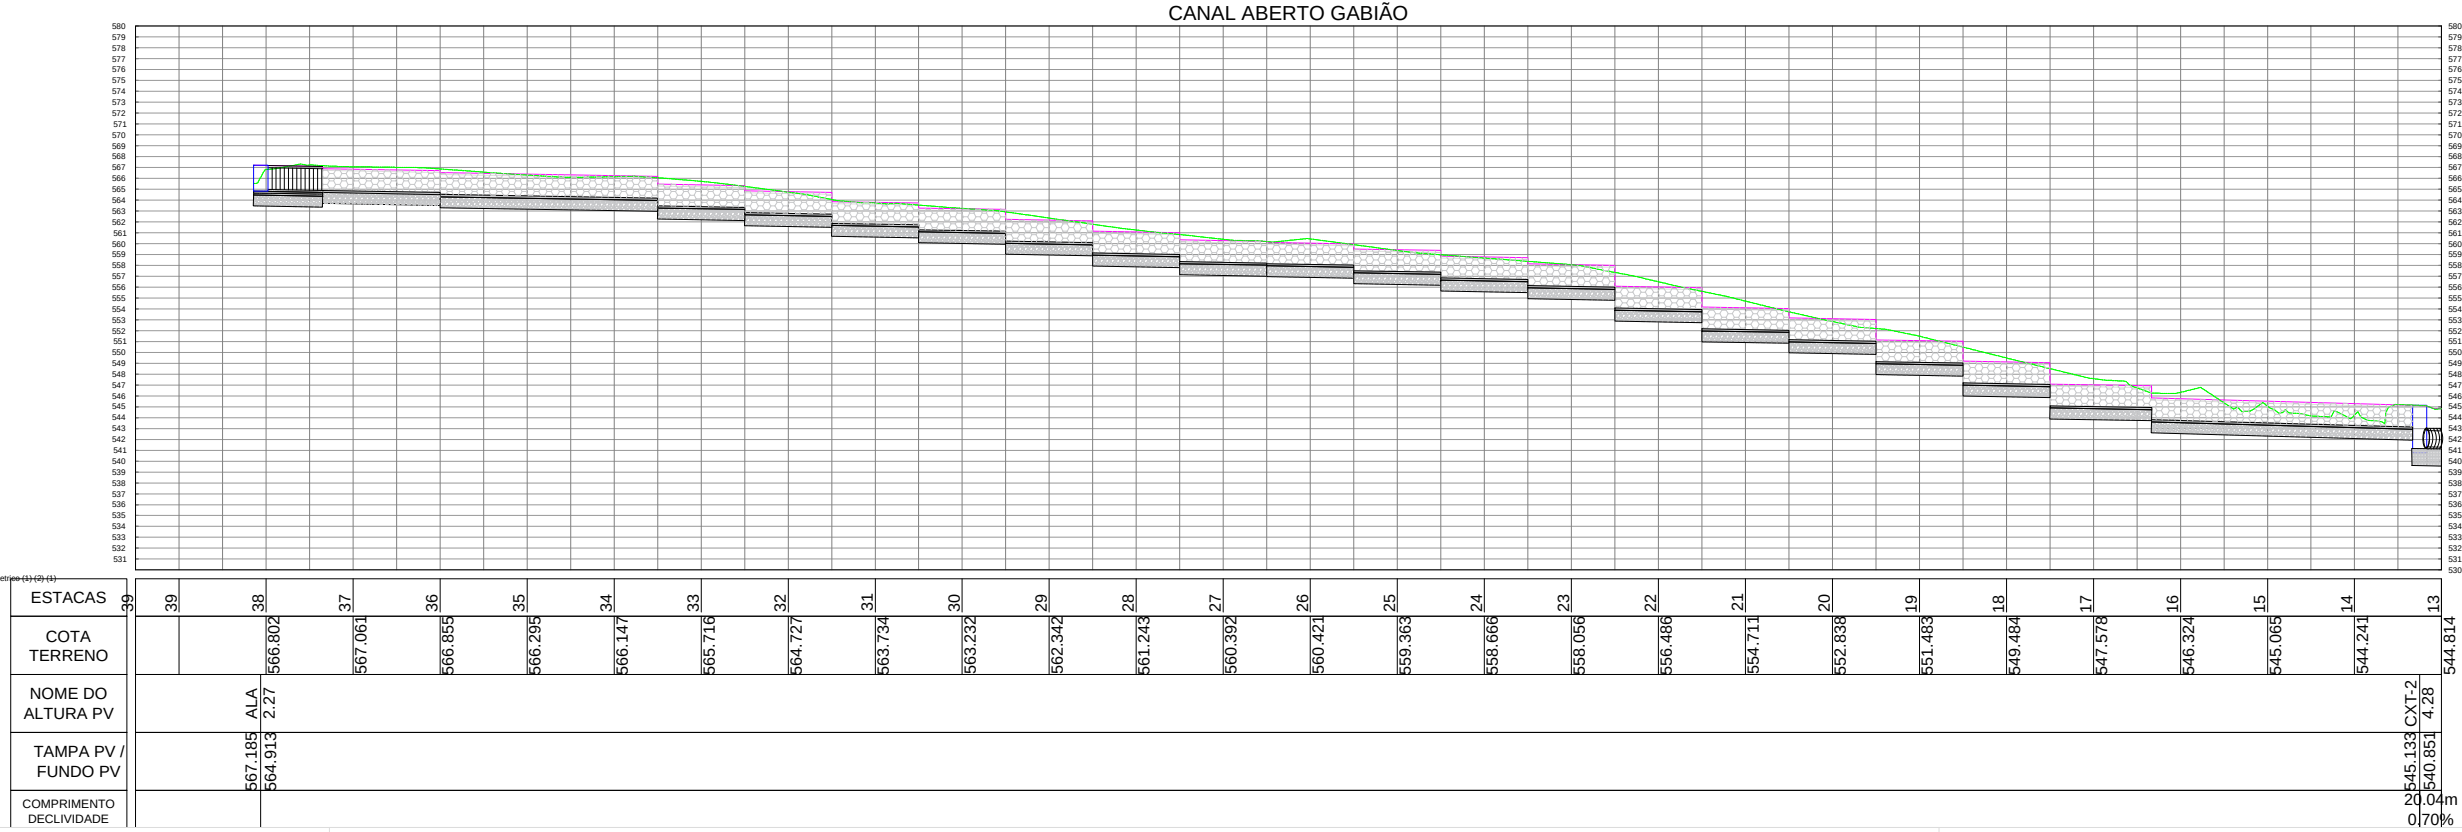

SEÇÃO TRANSVERSAL CANAL GABIÃO
(b=2,50 x h=2,00)m i=0,70%

PREFEITURA MUNICIPAL DE PAULÍNIA

CLIENTE	PREFEITURA MUNICIPAL DE PAULÍNIA	DATA	JUN/2025	REV.	0	FORMATO	A1
LOCAL	PMA - PAULÍNIA	PROJETO	DRENAGEM DE ÁGUAS PLUVIAIS	DESENHO Nº	DRE - 14/15	ESCALA	1:1000
ASSUNTO	PROJETO GEOMÉTRICO	PROJETO	DRENAGEM DE ÁGUAS PLUVIAIS	ENGENHEIRO RESPONSÁVEL		DESENHISTA	PROJETA