





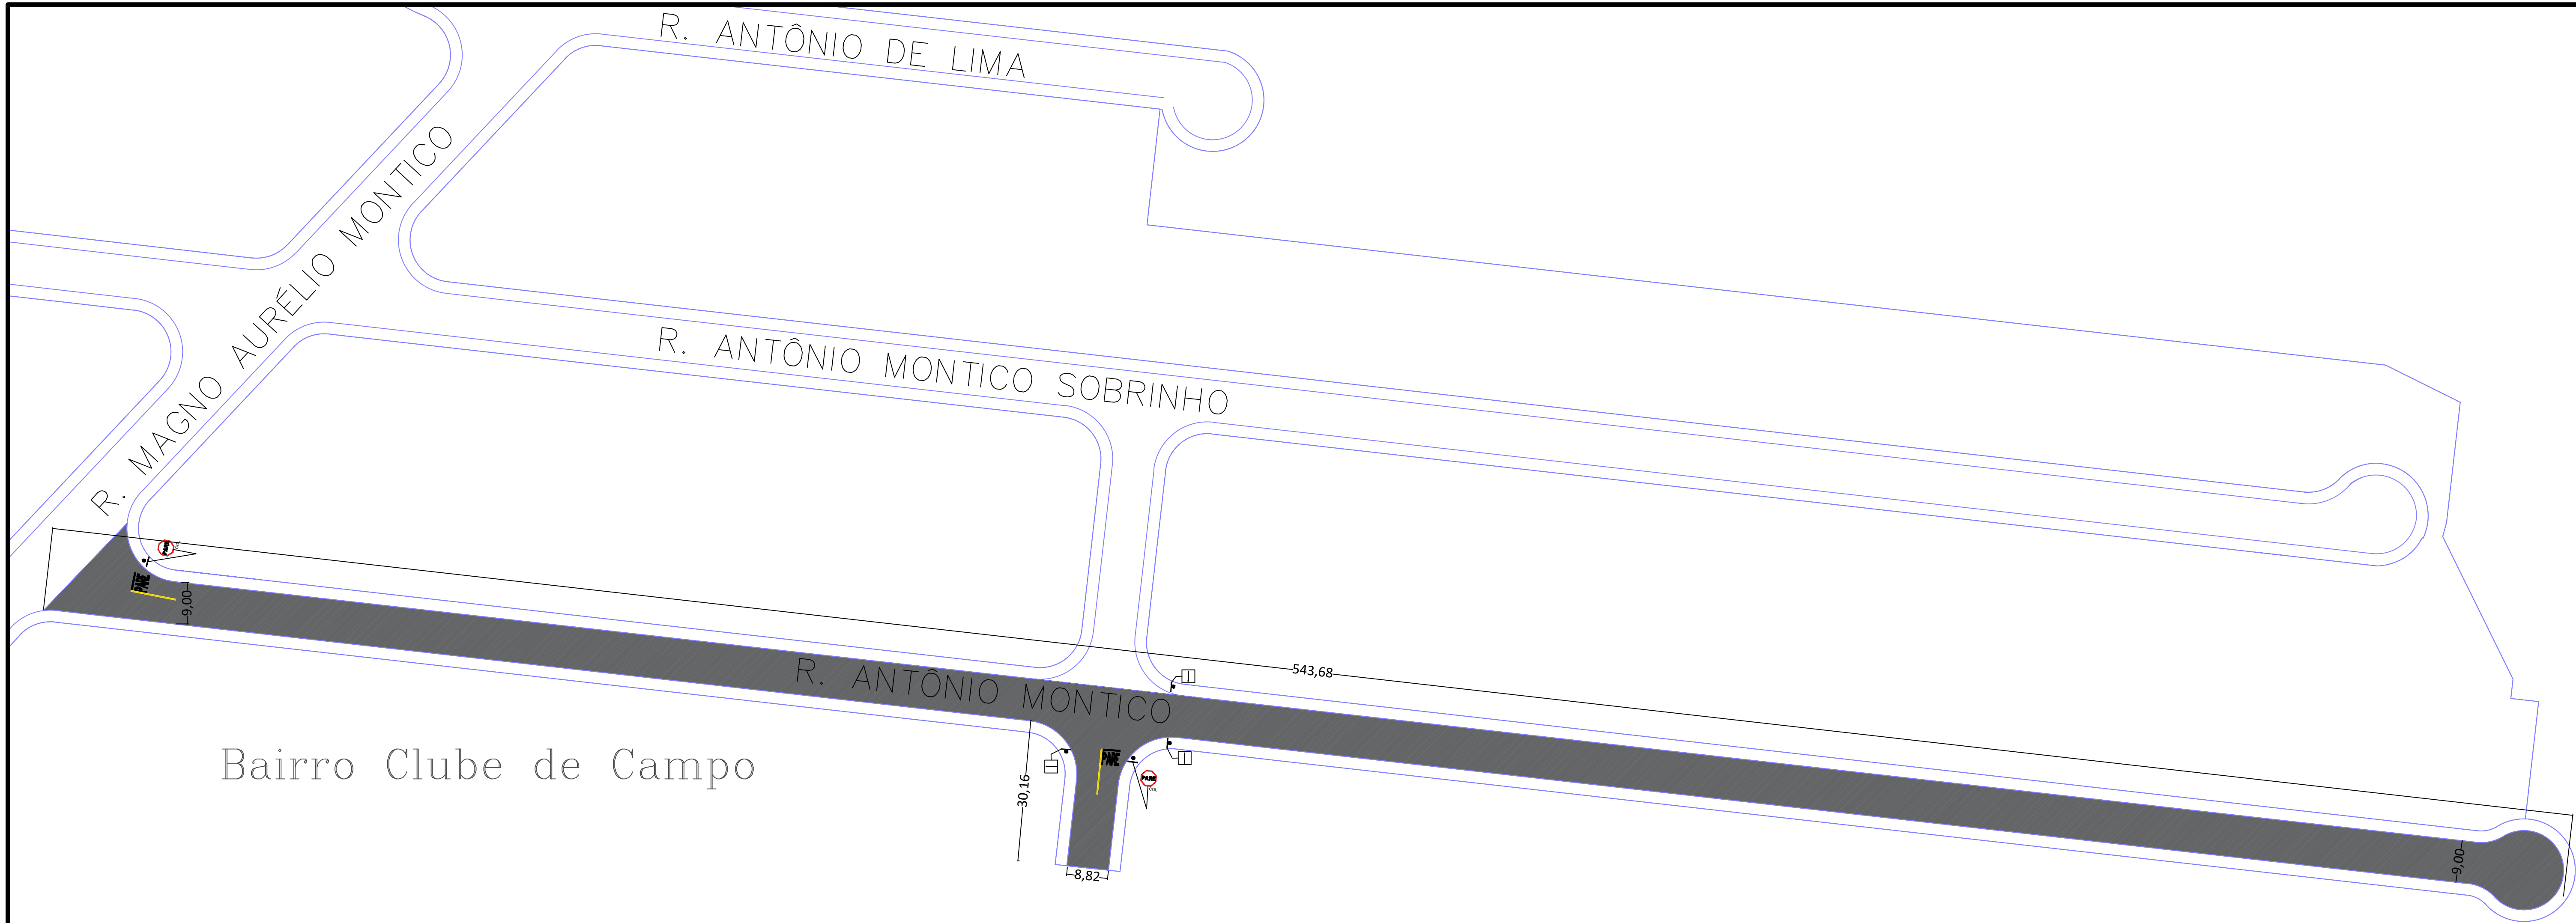


Bairro Clube de Campo

PERFIL DO PAVIMENTO ASFÁLTICO

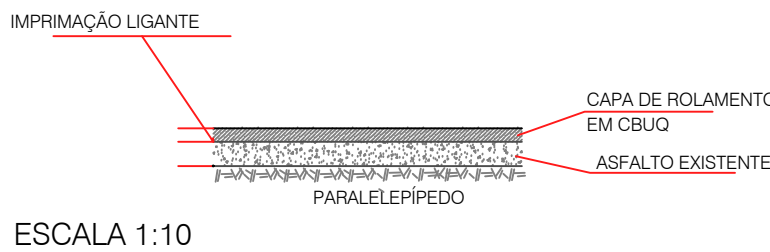

- LEGENDA:
- FAIXA DE PEDESTRE
 - FAIXA "DUPLO AMARELO"

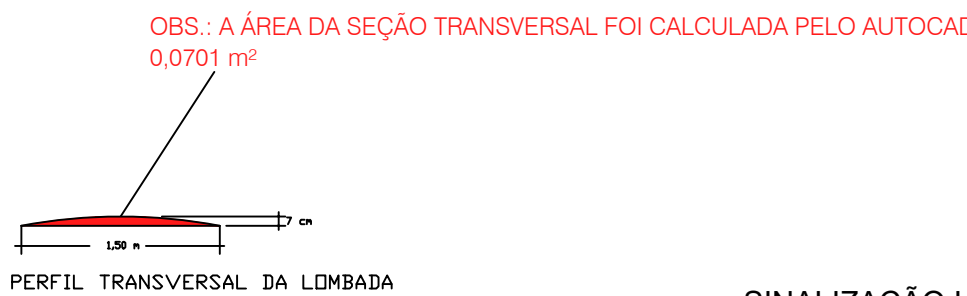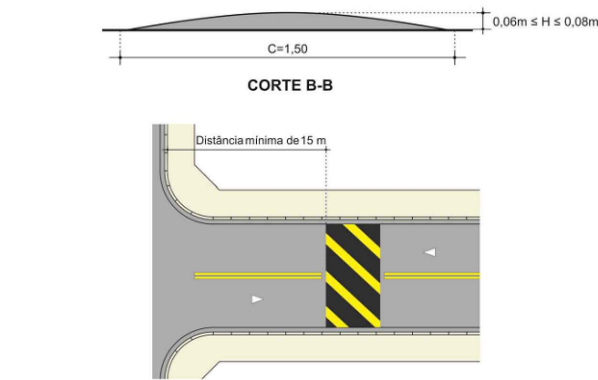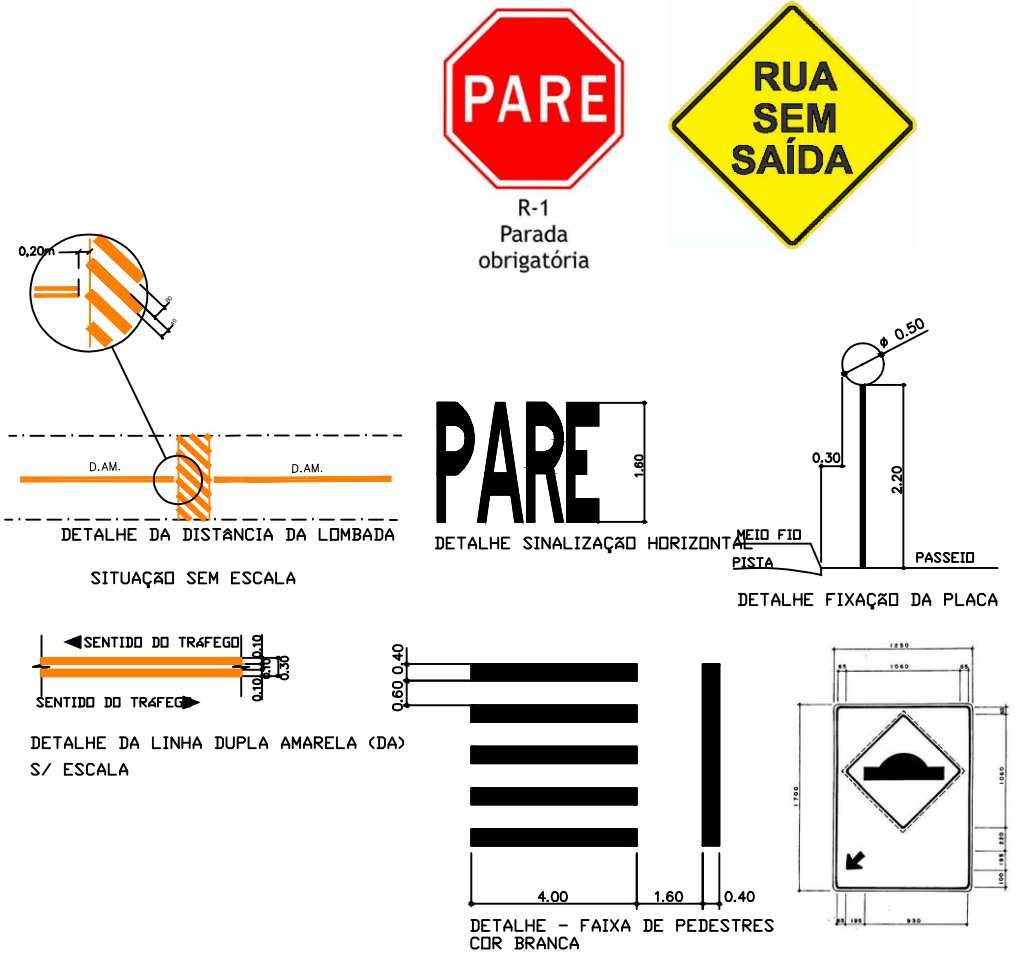

- INTERFERÊNCIAS GERAIS:
- MÃO DE DIREÇÃO - VIA EXISTENTE
 - PC - PONTO DE CURVA
 - DAM - LINHA DUPLA CONTINUA AMARELA
 - POSTE DE ILUMINAÇÃO OU ELETRICIDADE
 - POSTE PRÓPRIO
 - LINHA DE REFERÊNCIA
 - VIA
 - CANTEIRO

SINALIZAÇÃO HORIZONTAL

TIPO	COR
TINTA A FRIO	AM BR

SINALIZAÇÃO VERTICAL

SUPORTE	COL	RET	REM	SUBST
PP		-	-	-

- LEGENDA SINALIZAÇÃO HORIZONTAL
- TINTA BRANCA
 - TINTA AMARELA

TIPO	COR	RET	REM	SUBST
B-1	AM	-	-	-
A-10	AM	-	-	-
A-10	AM	-	-	-
A-10	AM	-	-	-
A-10	AM	-	-	-

PREFEITURA MUNICIPAL DA ESTÂNCIA CLIMÁTICA DE MORUNGABA

Projeto: MARCO ANTONIO DE OLIVEIRA

Execução: INFRAESTRUTURA URBANA, EM RECAPEAMENTO ASFÁLTICO NAS RUAS ADAMO MENEGUIM, RUA PRINCESA ISABEL E RUA ANTONIO MONTICO

Linha: RUA ANTONIO MONTICO - BAIRRO CLUBE DE CAMPO

Projeto: ALESSANDRO ROBERTO DE CAMARGO MORAES

Obra: 5070094780

Data: MAIO/2024

Escala: 1 : 500

Folha: 1/2

SITUAÇÃO

RESPONSABILIDADES

Eng.º Civil Alessandro Roberto de Camargo Moraes
Diretor de Obras e Urbanismo
ART: 2620240897867

Marco Antônio de Oliveira
Prefeito Municipal

ANOTAÇÕES

