


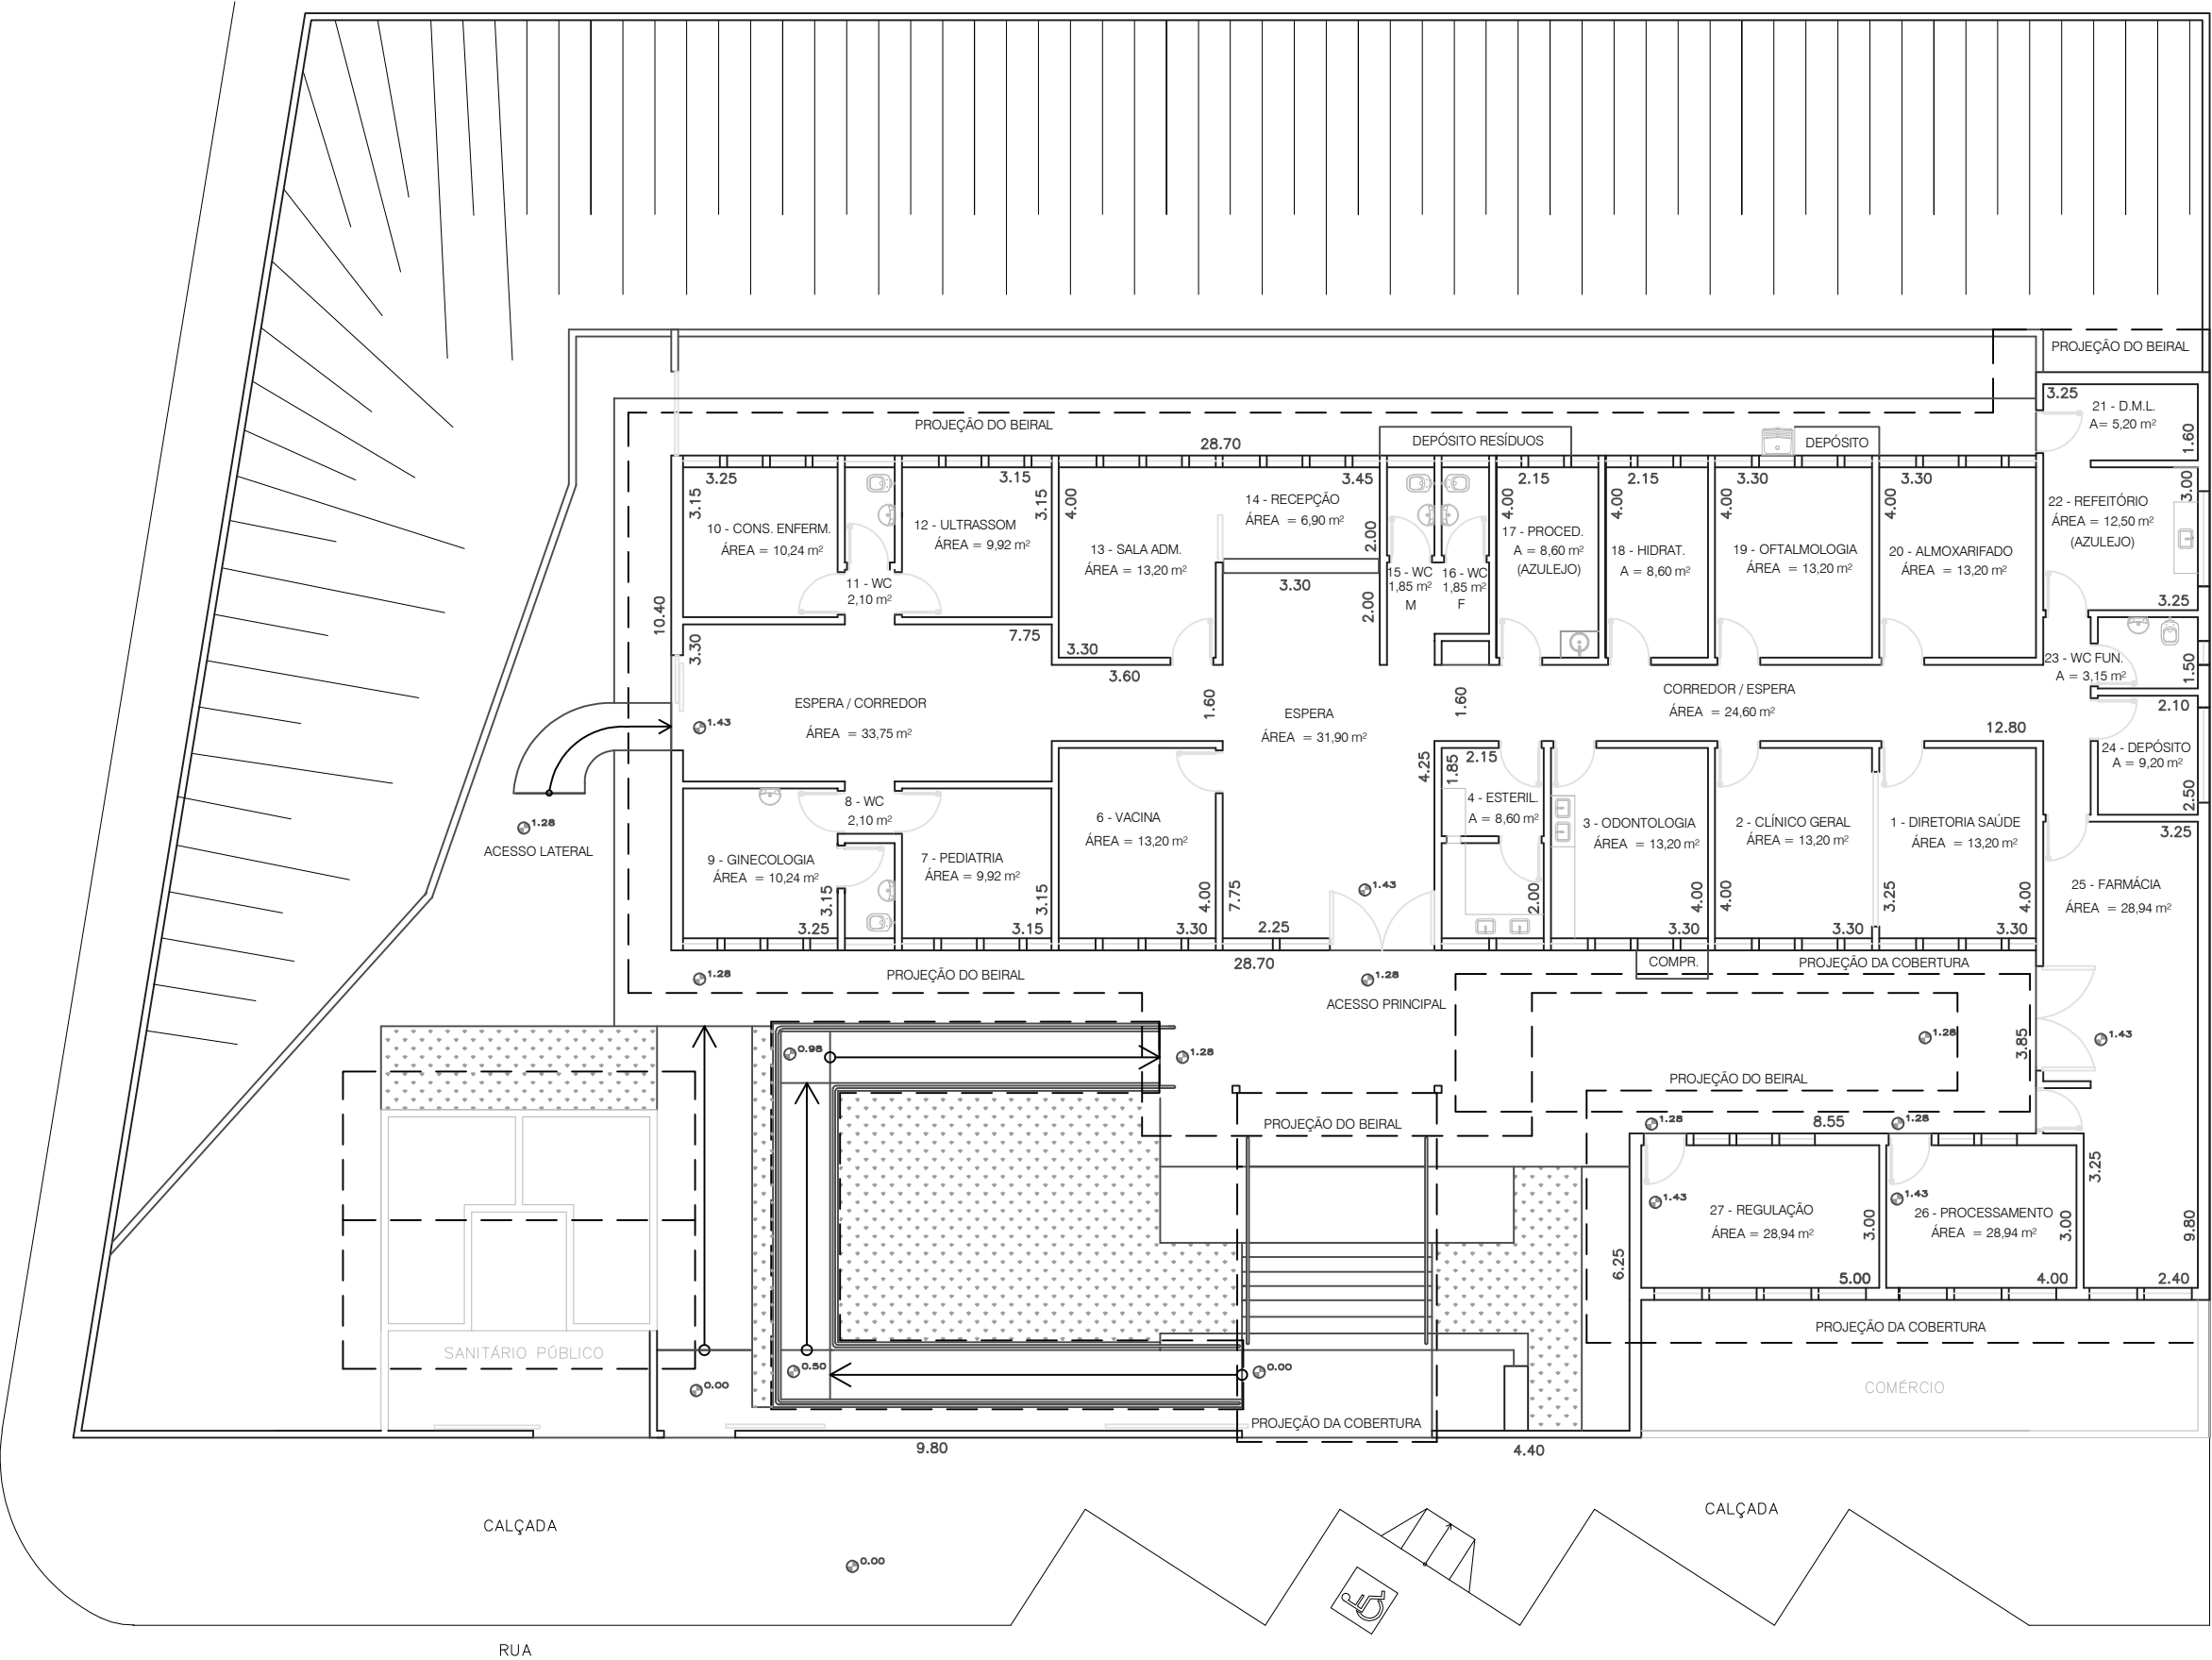

PLANTA BAIXA
ESC. 1:150 (A3)

Prefeitura Municipal da Estância Climática de Morungaba

Obra: Reforma Centro de Saúde "DR. ROMEU BUENO DE AGUIAR"

Local: Praça João Pessoa, 21 - Centro - Morungaba - SP

Data : 14/05/2025 Assunto : Planta baixa da situação atual

Folha:

1/2