


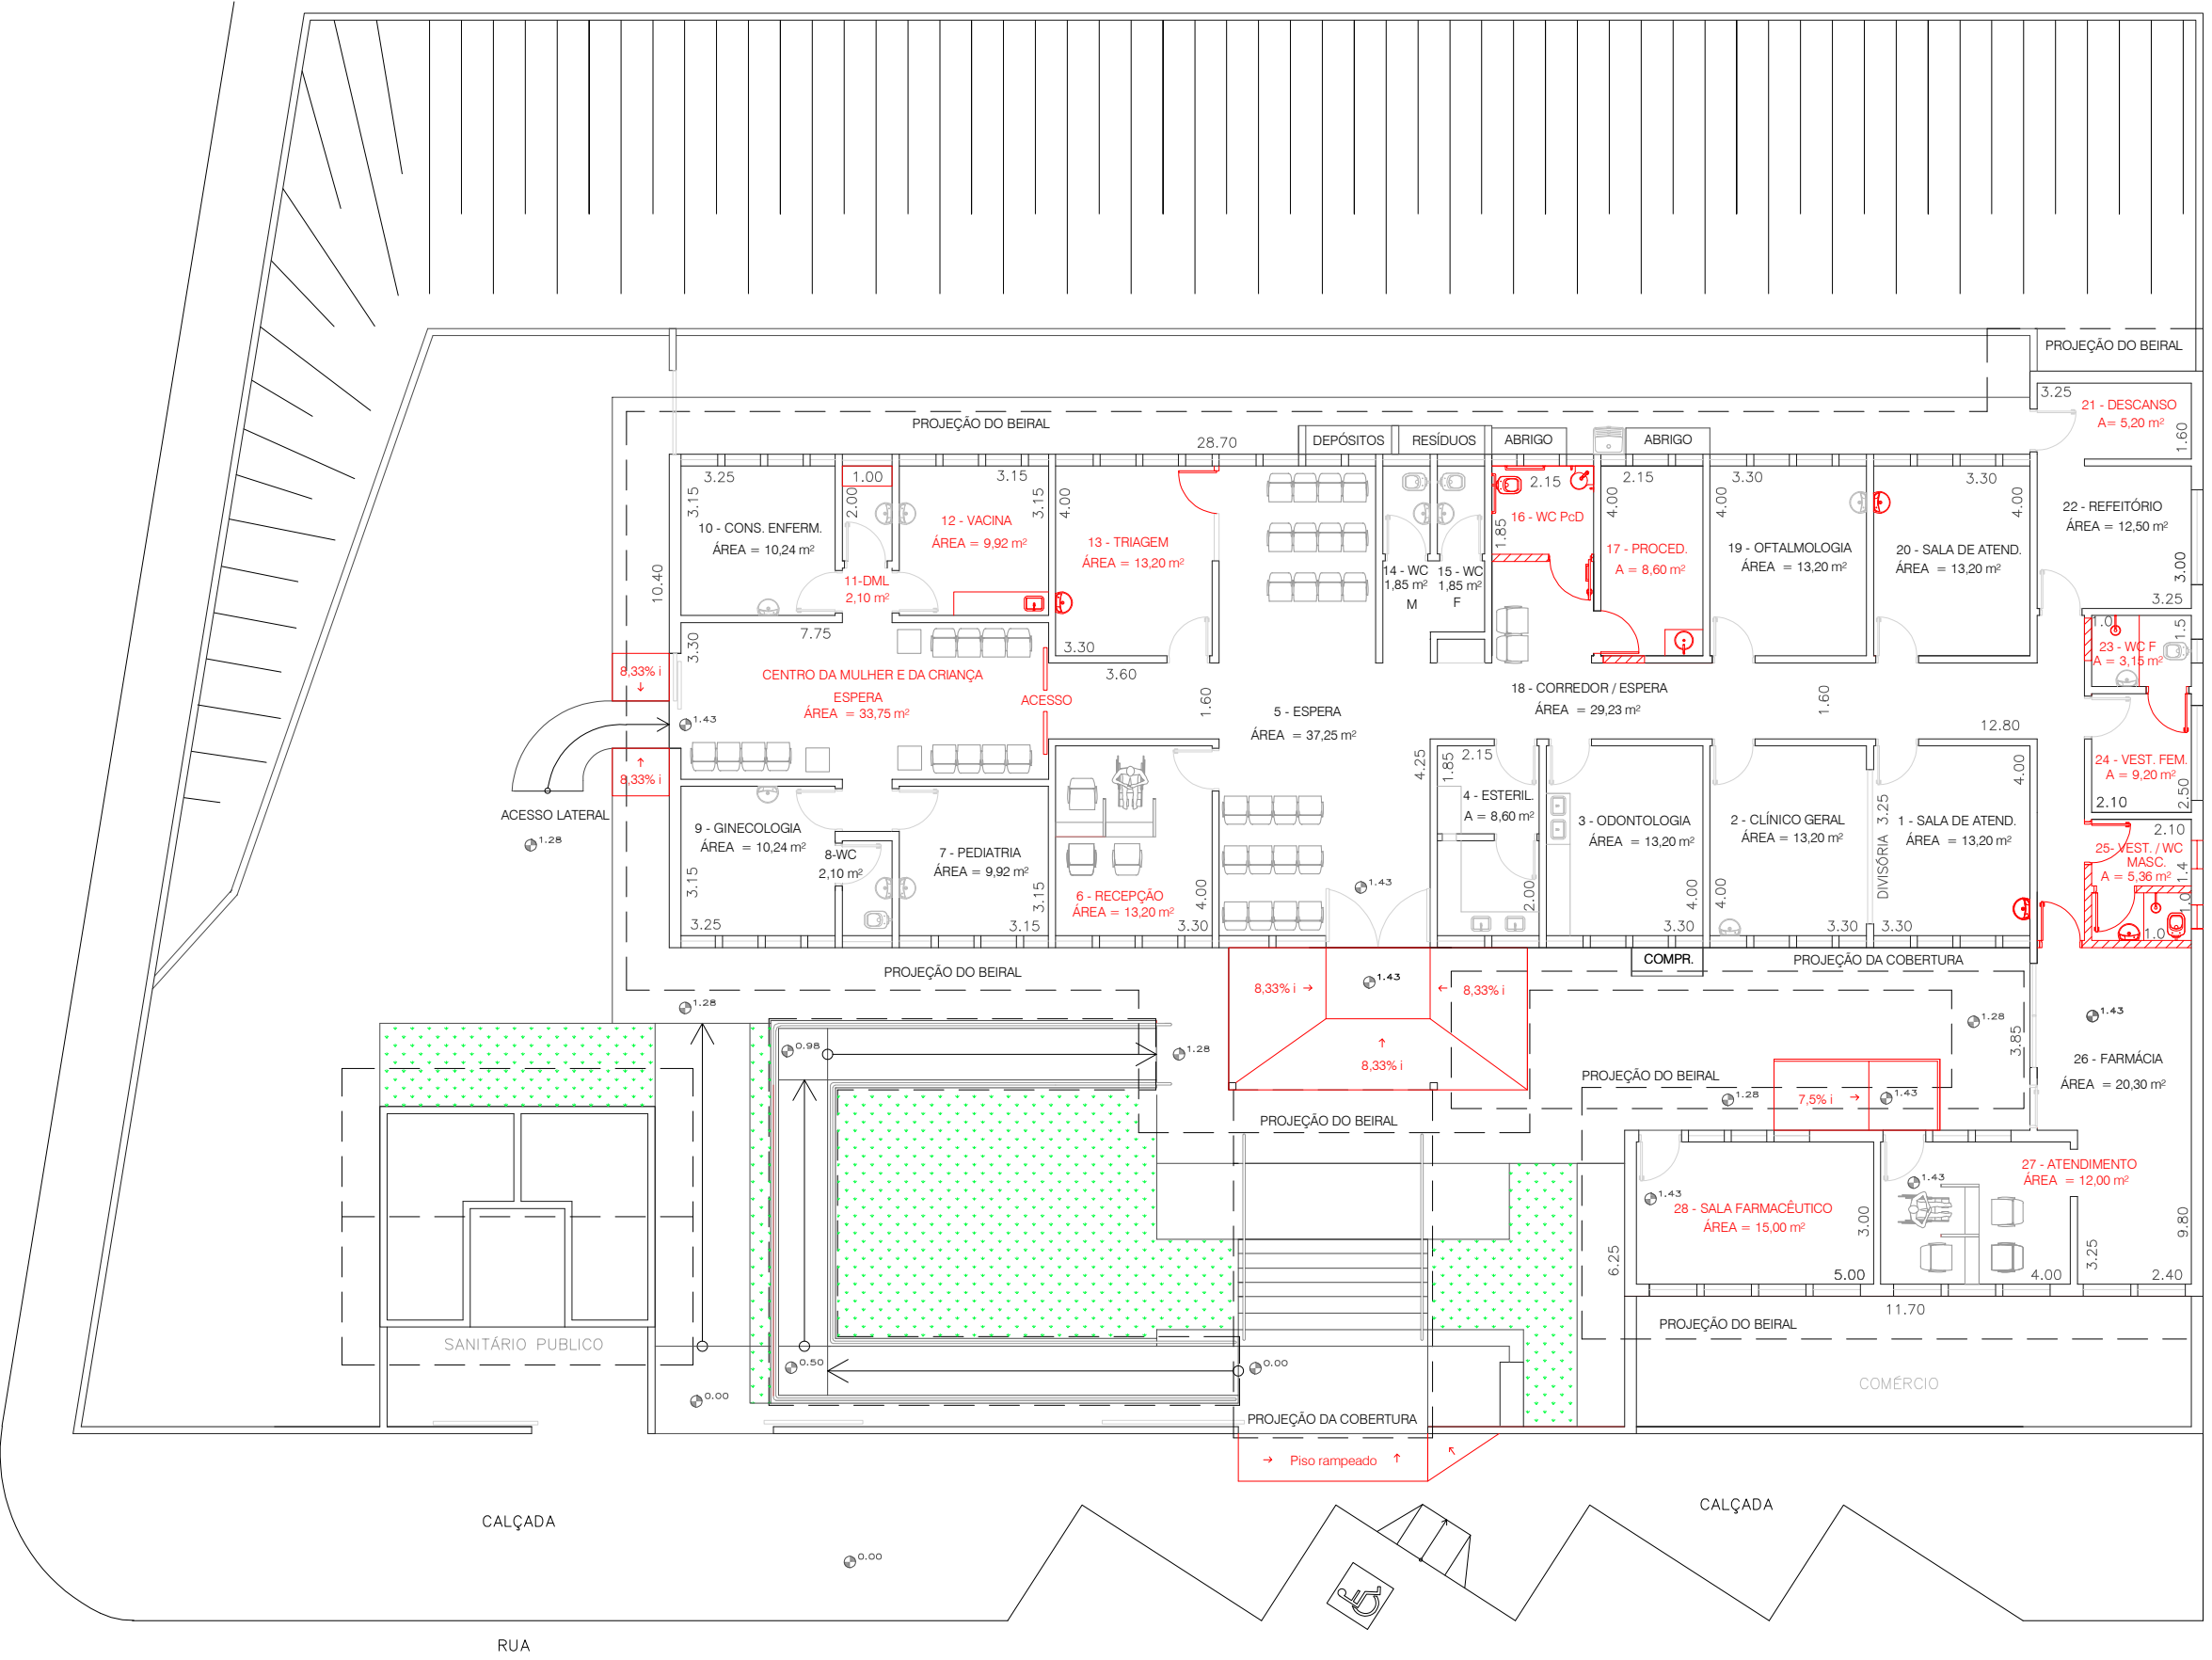

PLANTA BAIXA
ESC. 1:150 (A3)

ALVENARIA EXISTENTE

MODIFICAÇÃO / CONSTRUÇÃO

Prefeitura Municipal da Estância Climática de Morungaba

Obra: Reforma Centro de Saúde "DR. ROMEU BUENO DE AGUIAR"

Local: Praça João Pessoa, 21 - Centro - Morungaba - SP

Data : 30/05/2025 Assunto : Planta baixa da situação proposta