


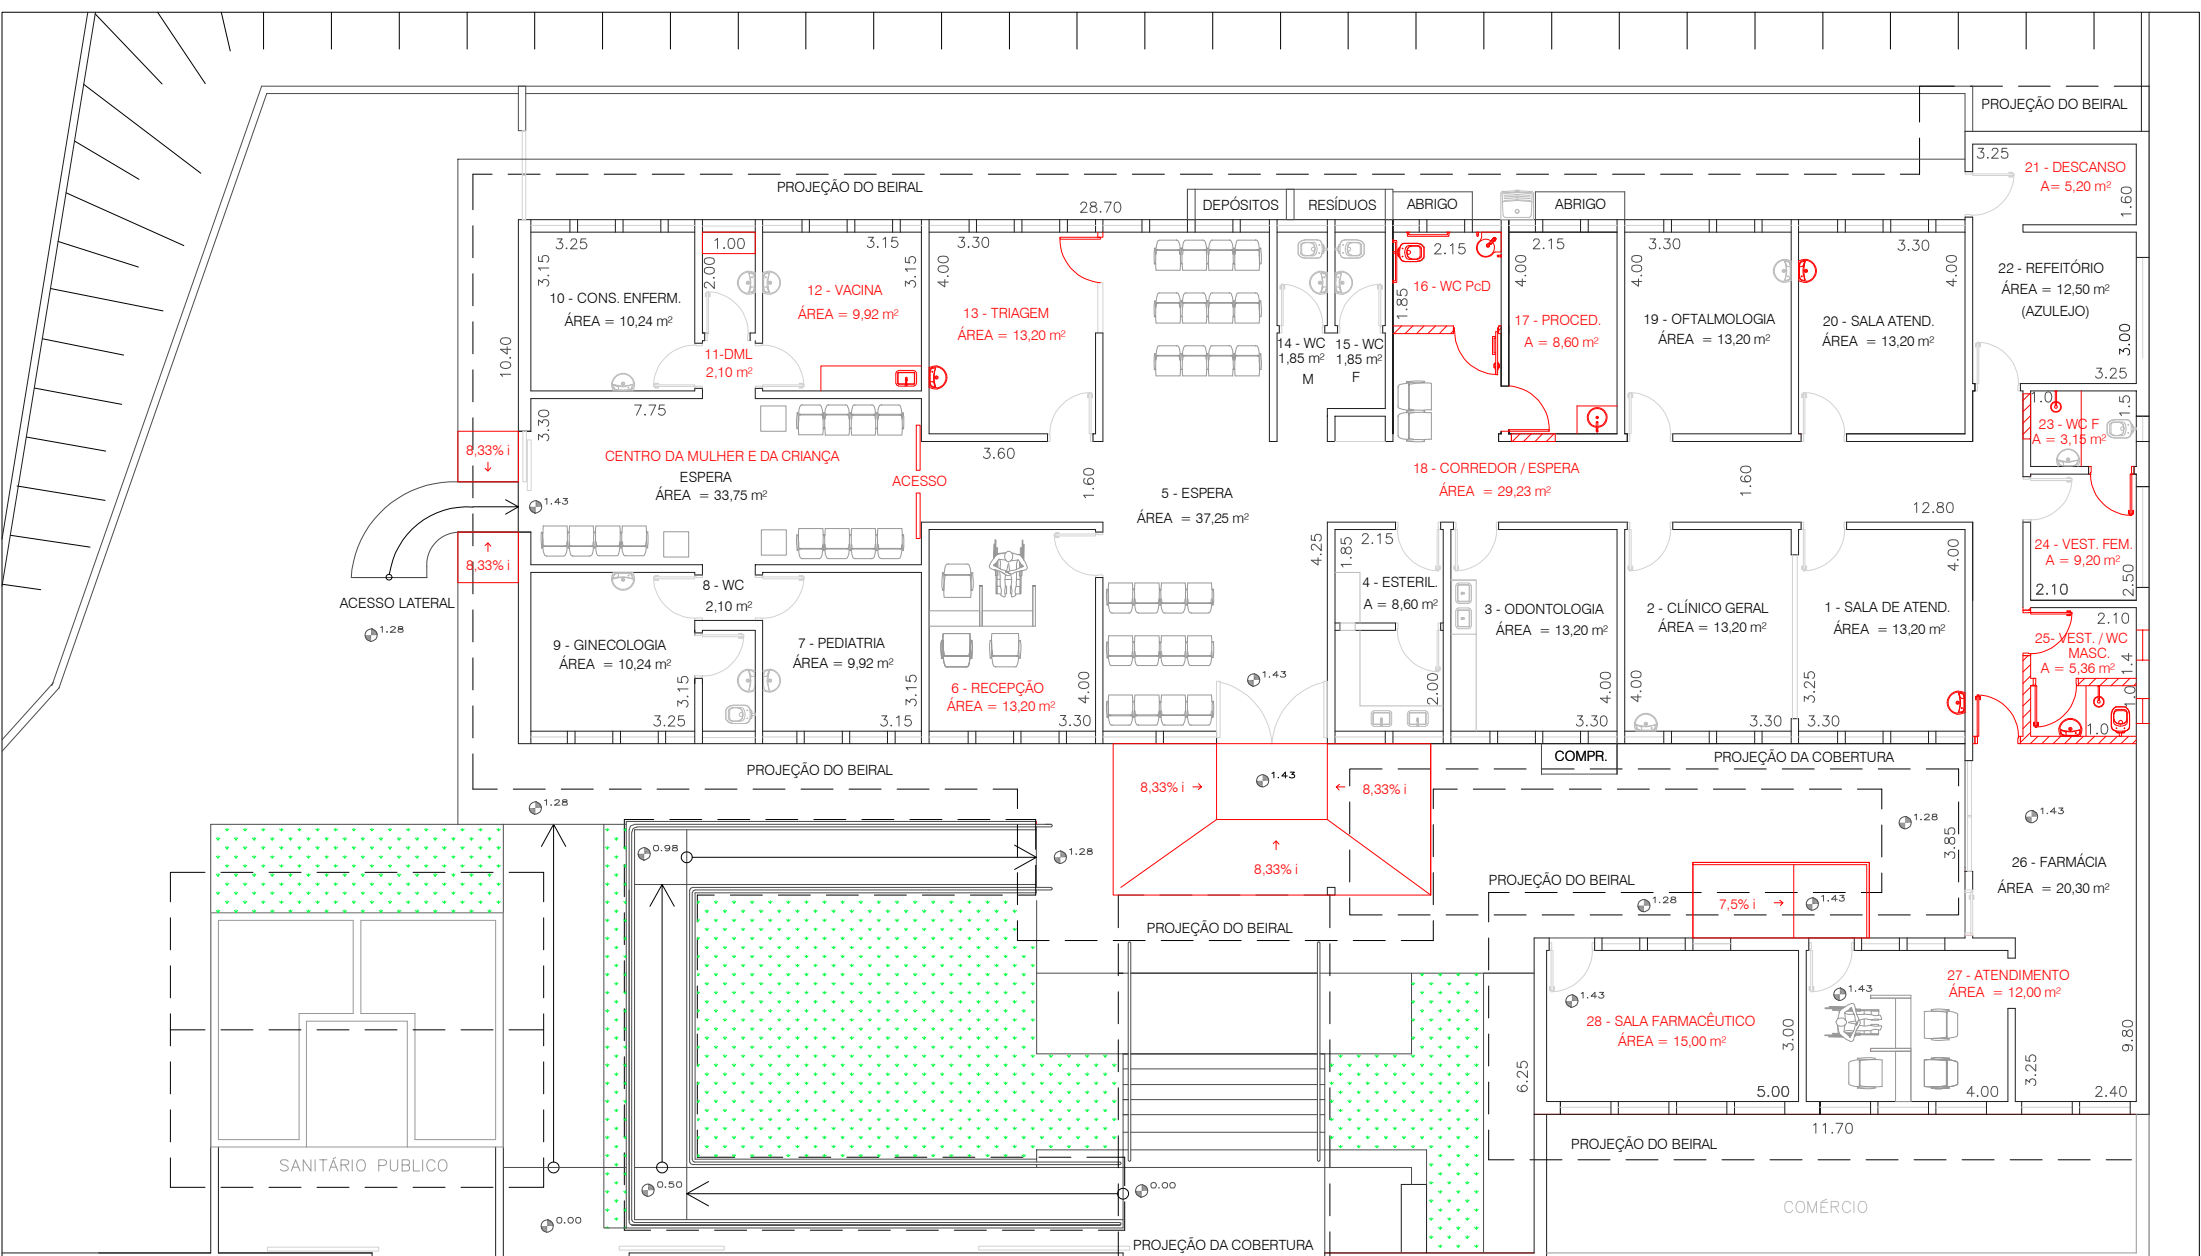

ALVENARIA EXISTENTE

MODIFICAÇÃO / CONSTRUÇÃO

PLANTA BAIXA
ESC. 1:150 (A4)

Prefeitura Municipal da Estância Climática de Morungaba

Obra: Reforma Centro de Saúde "DR. ROMEU BUENO DE AGUIAR"

Local: Praça João Pessoa, 21 - Centro - Morungaba - SP

Data : 14/05/2025 Assunto : Planta baixa da situação proposta

Folha:

2/2