


CORTE AA
ESC. 1:150

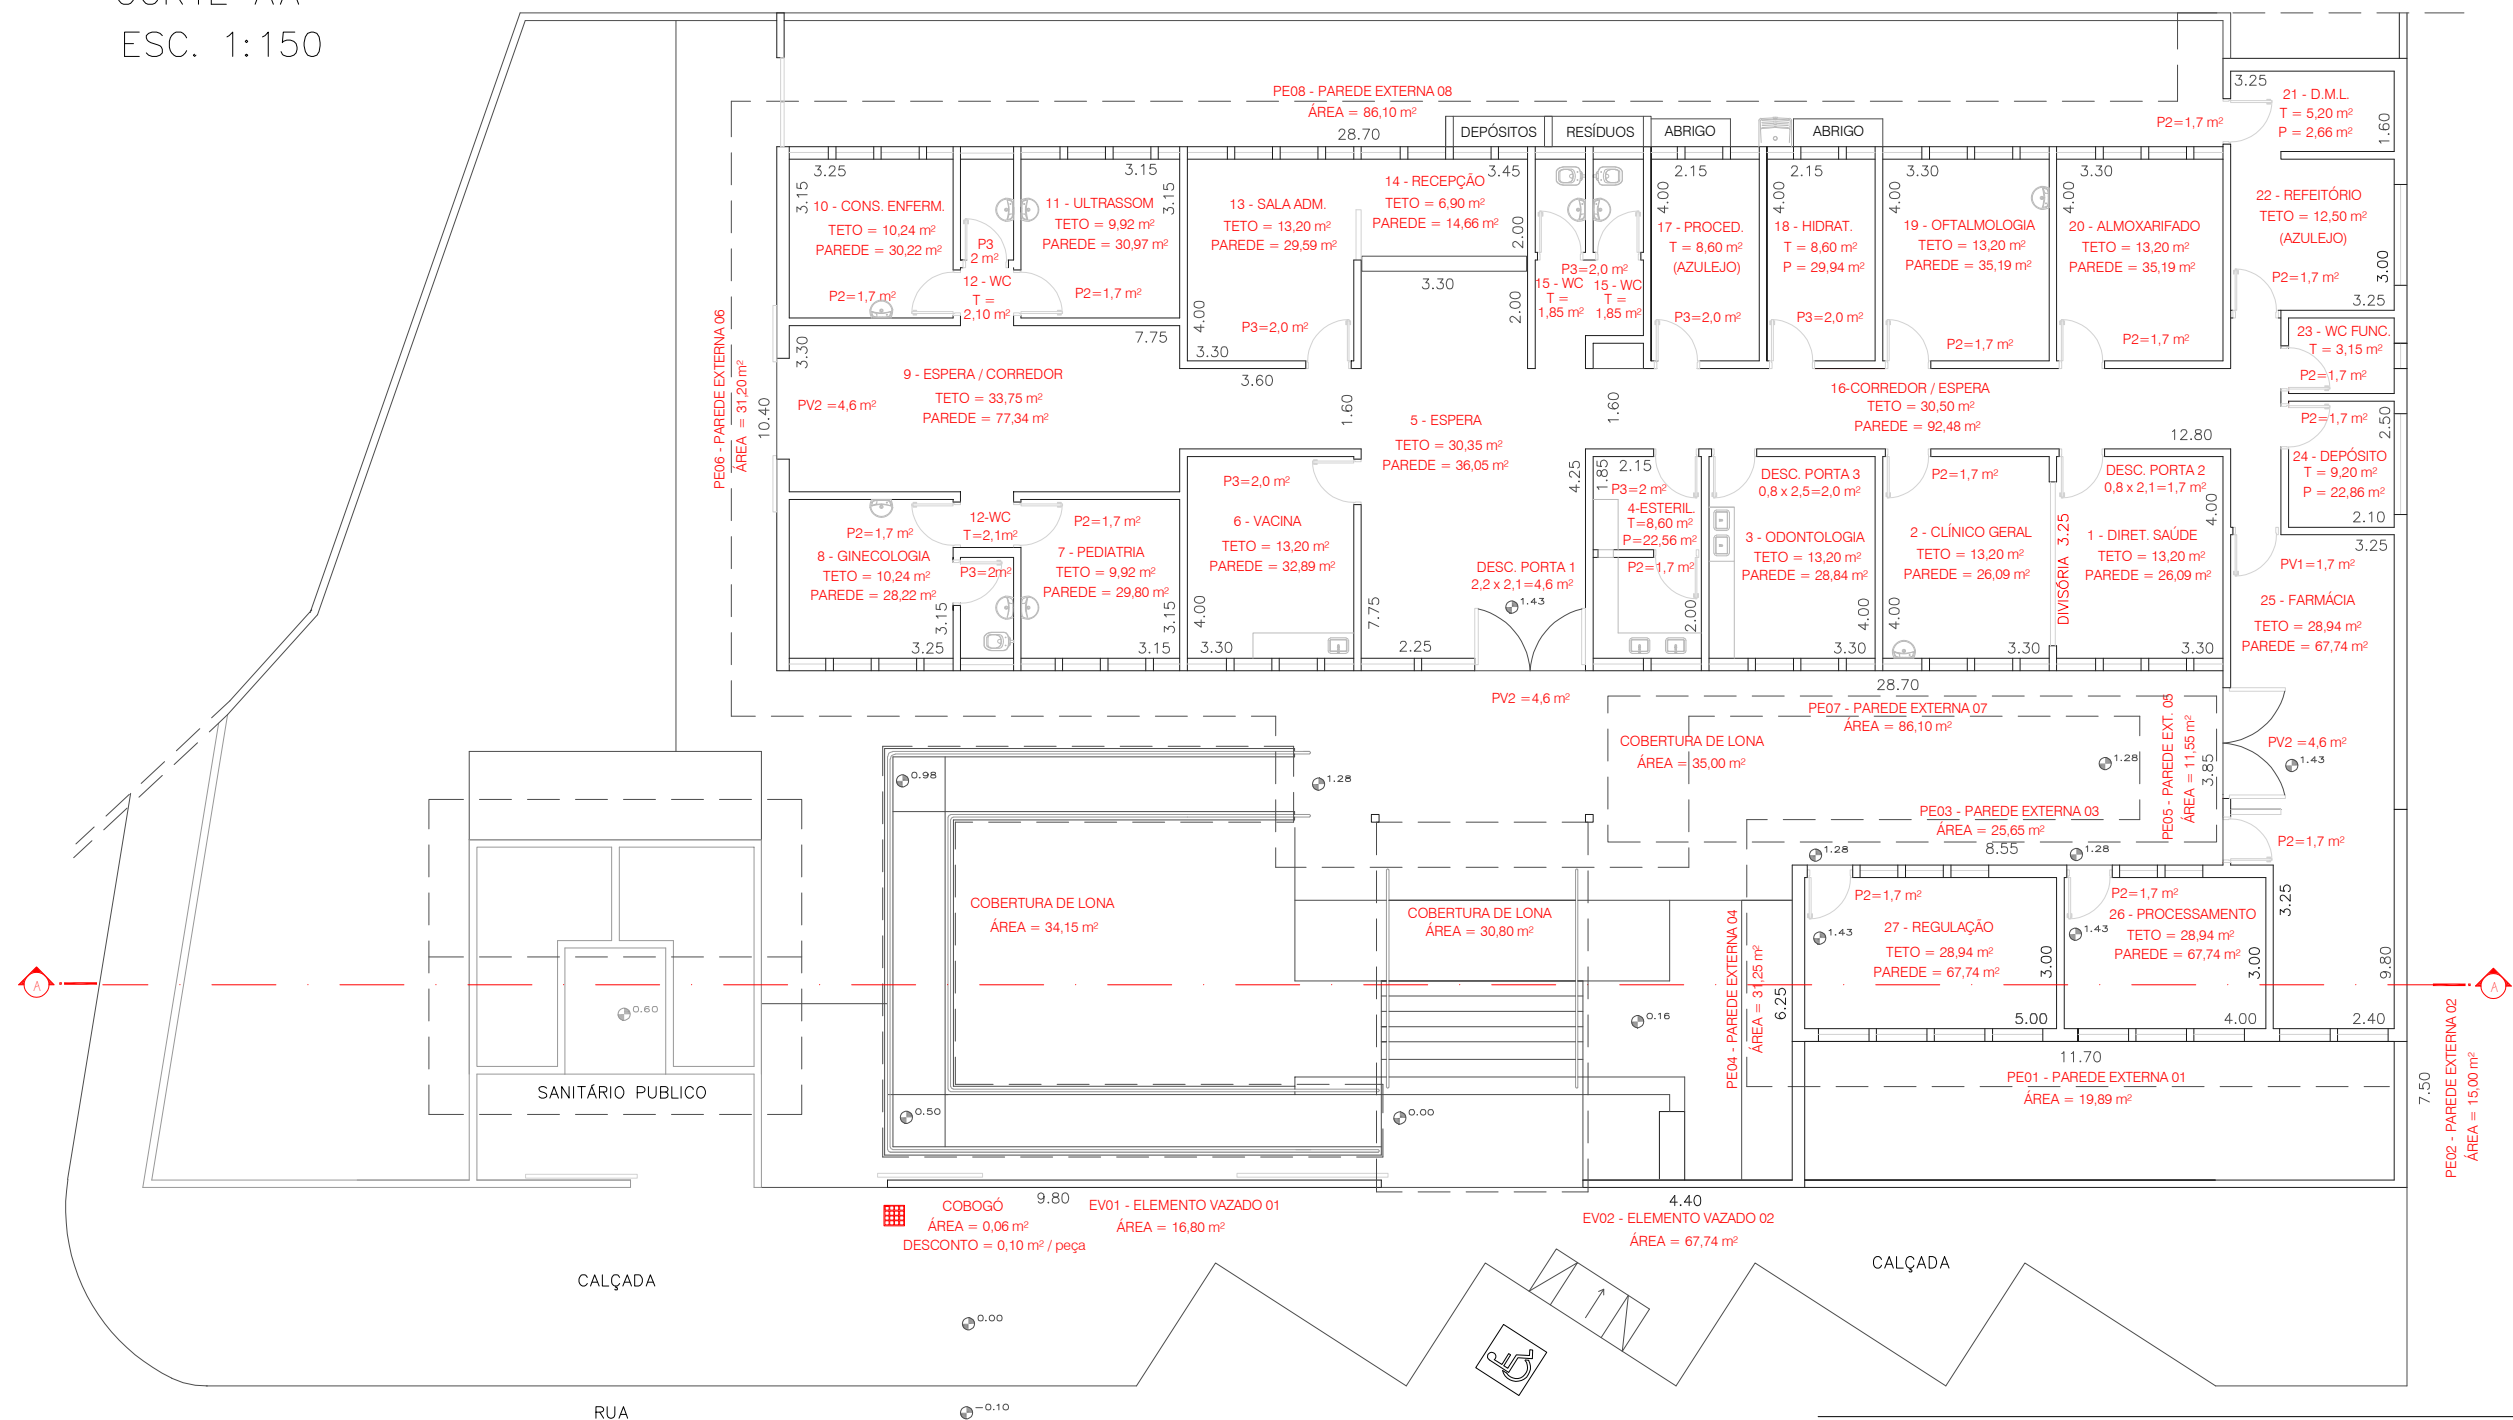

PLANTA BAIXA
ESC. 1:150 (A3)

Prefeitura Municipal da Estância Climática de Morungaba

Obra: Cálculo das áreas de Pintura do CS "DR. ROMEU BUENO DE AGUIAR"

Local: Praça João Pessoa, 21 - Centro - Morungaba - SP

Data : 15/04/2025

Folha:

1/1