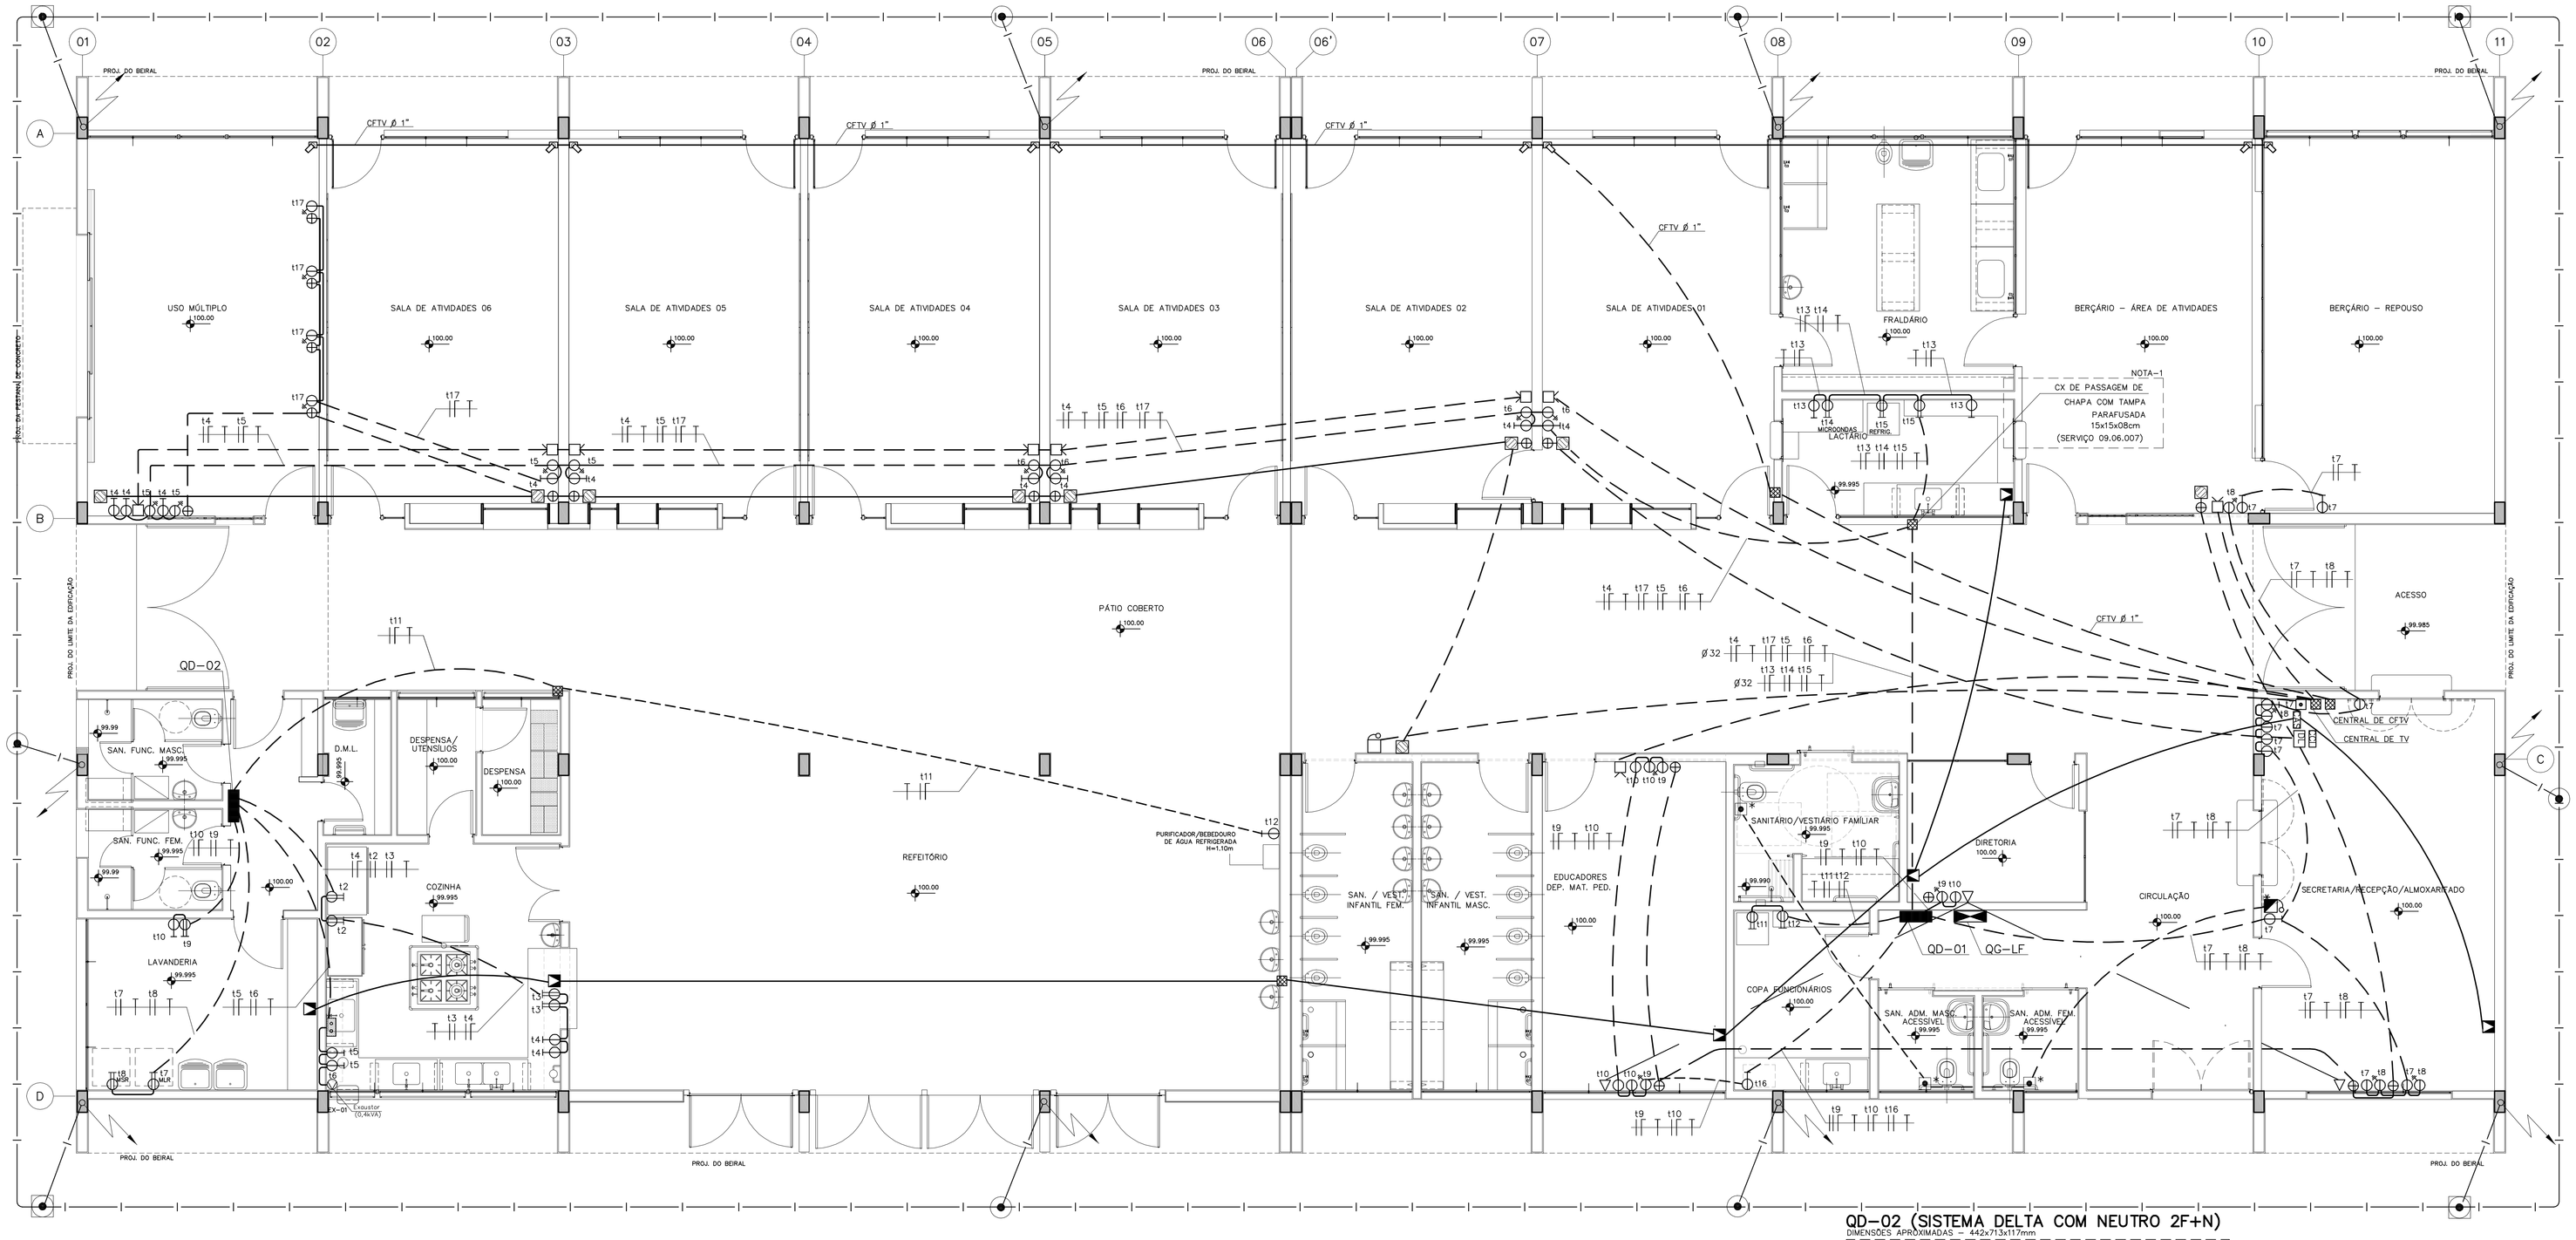

PLANTA PAVIMENTO TÉRREO

QD-01 (SISTEMA DELTA COM NEUTRO 2F+N)

DIMENSÕES APROXIMADAS – 442x996x117mm

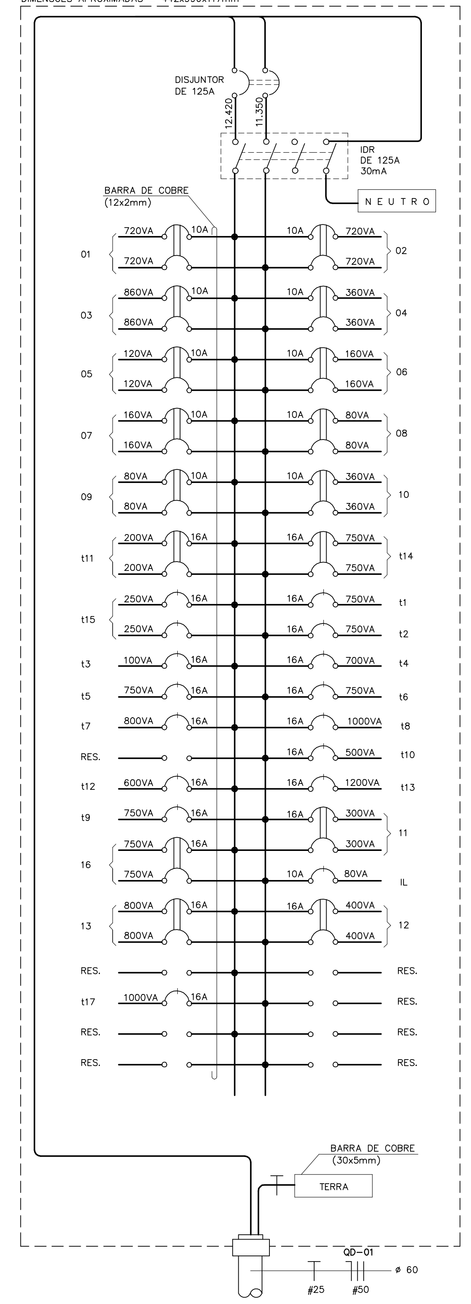

QD-02 (SISTEMA DELTA COM NEUTRO 2F+N)

DIMENSÕES APROXIMADAS – 442x713x117mm

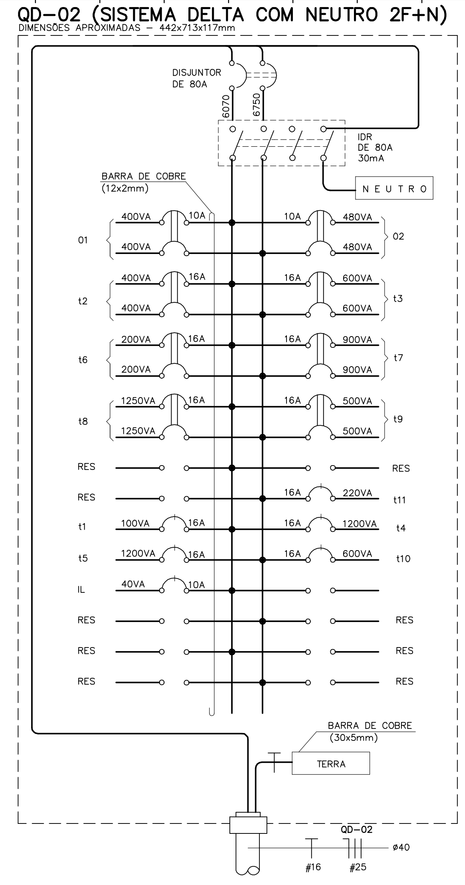

TABELA DAS CARGAS DO QUADRO QD-02 (SISTEMA DELTA COM NEUTRO 2F+N)

CIRCUITO	VOLTAGEM	CARGAS (VA)					CABO	PROT.	OBSERVAÇÕES
		ILUM.	APAR.	MOT.	TUG	TOTAL	mm2	A	
1	230	800	–	–	–	800	2,5	10	ILUM. REFEITORIO (2x32W)
2	230	960	–	–	–	960	2,5	10	ILUM.COZ./LAVANDERIA(2x32W)
t1	115	–	–	–	100	100	2,5	16	TUG 100W
t2	230	–	800	–	–	800	2,5	16	REFR./FREEZER (400VA)
t3	230	–	–	–	1200	1200	2,5	16	TUE 600VA
t4	115	–	–	–	1200	1200	2,5	16	TUE 600VA
t5	115	–	–	–	1200	1200	2,5	16	TUE 600VA
t6	230	–	400	–	–	400	2,5	16	EXAUSTOR
t7	230	–	1800	–	–	1800	2,5	16	LAVADORA DE ROUPA
t8	230	–	2500	–	–	2500	2,5	16	SECADORA DE ROUPA
t9	230	–	1000	–	–	1000	2,5	16	FERRO DE PASSAR ROUPA
t10	115	–	–	–	600	600	2,5	16	TUE 600W
t11	115	–	220	–	–	220	2,5	16	FILTRO REFRIGERADO–220W
IL	115	40	–	–	–	40	2,5	10	ILUM. DE EMERGÊNCIA(20W)
TOTAL	–	1800	6720	–	4300	12820	25	80	

TABELA DAS CARGAS DO QUADRO QD-01 (SISTEMA DELTA COM NEUTRO 2F+N)

CIRCUITO	VOLTAGEM	CARGAS (VA)					CABO	PROT.	OBSERVAÇÕES
		ILUM.	APAR.	MOT.	TUG	TOTAL	mm2	A	
1	230	1440	–	–	–	1440	2,5	10	ILUM. S. DE AULA (2X32W)
2	230	1440	–	–	–	1440	2,5	10	ILUM. S. DE AULA (2X32W)
3	230	1720	–	–	–	1720	2,5	10	ILUM. S. DE AULA/FRALD./REP
4	230	720	–	–	–	720	2,5	10	ILUM. SECR./SANITARIO(2X32W)
5	230	240	–	–	–	240	2,5	10	ILUM. CIRCULAÇÃO
6	230	320	–	–	–	320	2,5	10	ILUM. DIRET./SANITARIO(2X32W
7	230	320	–	–	–	320	2,5	10	ILUM. COPA/SALA DOS PROF.
8	230	160	–	–	–	160	2,5	10	ILUM. SANITARIO(2X32W)
9	230	160	–	–	–	160	2,5	10	ILUM. SANITARIO(2X32W)
10	230	720	–	–	–	720	2,5	10	ILUM. SANITARIO(2X32W)
11	230	600	–	–	–	600	2,5	16	ILUM. EXTERNA
12	230	800	–	–	–	800	2,5	16	ILUM. EXTERNA
13	230	1.600	–	–	–	1.600	2,5	16	ILUM. EXTERNA (PREVISÃO)
IL	115	80	–	–	–	80	2,5	10	ILUM. DE EMERGÊNCIA (20W)
t1	115	–	750	–	–	750	2,5	16	TUG 100W + VENT. 150W
t2	115	–	750	–	–	750	2,5	16	TUG 100W + VENT. 150W
t3	115	–	–	–	100	100	2,5	16	TUG 100W
t4	115	–	–	–	700	700	2,5	16	TUG 100W
t5	115	–	750	–	–	750	2,5	16	TOMADA COMP. 250VA
t6	115	–	750	–	–	750	2,5	16	TOMADA COMP. 250VA
t7	115	–	–	–	800	800	2,5	16	TUG 100W
t8	115	–	1000	–	–	1000	2,5	16	TOMADA COMP. 250VA
t9	115	–	750	–	–	750	2,5	16	TOMADA COMP. 250VA
t10	115	–	–	–	500	500	2,5	16	TUG 100W
t11	230	–	400	–	–	400	2,5	16	TOMADA REF. 400VA
t12	115	–	–	–	600	600	2,5	16	TUE 600VA
t13	115	–	–	–	1200	1200	2,5	16	TUE 600VA
t14	230	–	1500	–	–	1500	2,5	16	MICROONDAS 1500VA
t15	230	–	500	–	–	500	2,5	16	REFRIG. 400VA + TUG 100VA
t16	230	–	1500	–	–	1500	2,5	16	MICROONDAS 1500VA
t17	115	–	1000	–	–	1000	2,5	16	TOMADA COMP. 250VA
TOTAL	–	10320	9650	–	3900	23770	50	125	

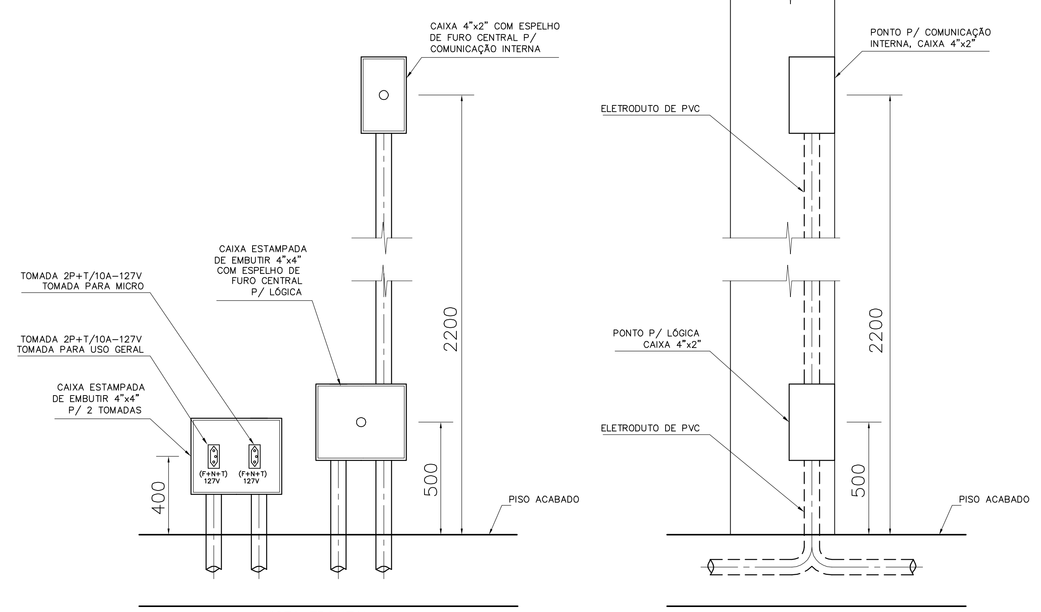

VISTA FRONTAL

VISTA LATERAL

DETALHE GERAL DAS CAIXAS DE ELÉTRICA, LÓGICA E SOM

SEM ESCALA

Nº	MODIFICACOES	APROVACAO	DATA	APROVACAO	DATA
		AUTOR DO PROJETO		FDE	

OBSERVACOES

DESENHOS DE REFERENCIA

Nº	APROVACAO	DATA
	AUTOR DO PROJETO	
	FDE	

FDE FUNDAÇÃO PARA O DESENVOLVIMENTO DA EDUCAÇÃO

FUNDAÇÃO PARA O DESENVOLVIMENTO DA EDUCAÇÃO – FDE

ESCOLA – NOME/LOCAL: TERRENO PARQUE DAS ESTÂNCIAS–MORUNGABA – SP

CODIGO: 1 2 0 2 2 2 2

INTERVENÇÃO: CRECHE + PRÉ–ESCOLA –CR–1E

No. LOTE: 01

ETAPA/ÁREA TÉCNICA	TIPO PROJETO	DATA	ETAPA/ÁREA TÉCNICA
PROJETO EXECUTIVO DE ELÉTRICA	PADRÃO	JUL/2015	PE–ELE

CONTEÚDO: PLANTA DO PAVIMENTO TERRÉO –TOMADAS E QUADROS

ESCALA: 1:50

FOLHA: 03/10

REVISÃO: 00

PAD CR-1E

402B

1202222_01LPE000300_01