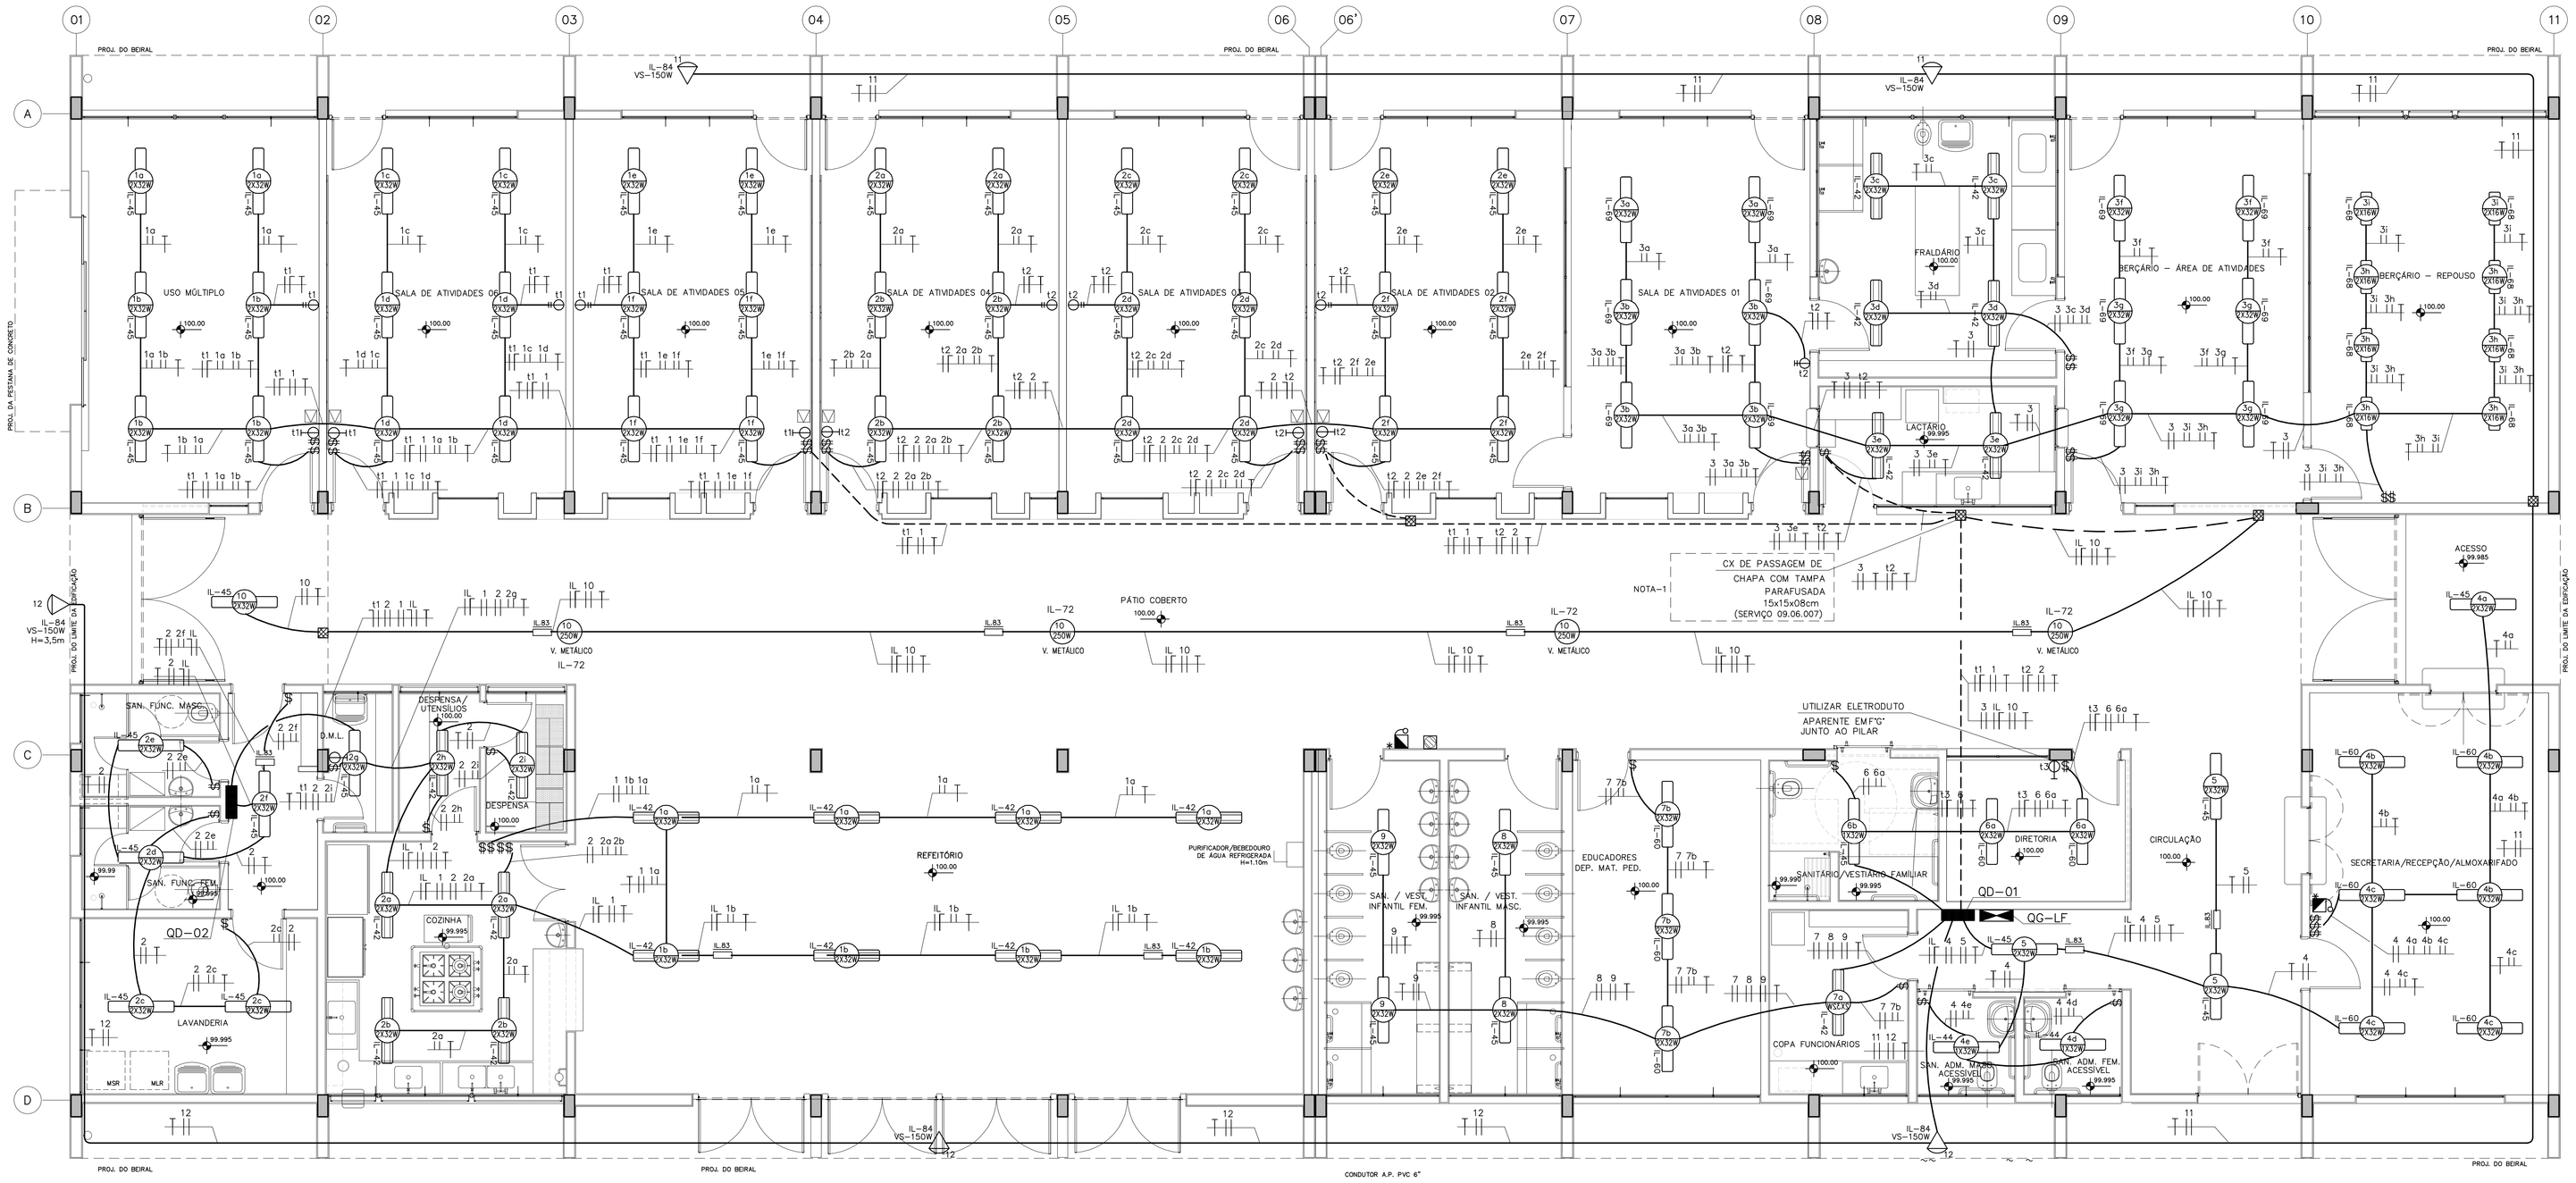

PLANTA PAVIMENTO TÉRREO

ESCALA: 1/50

ESQUEMA ELÉTRICO DOS BLOCOS AUTÔNOMOS

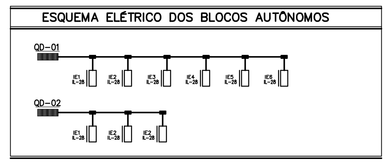

AQUECIMENTO SERÁ SOLAR PARA OS CHUVEIROS E TORNEIRA DE AGUA QUENTE

PAD CR-1E

401T

Nº	MODIFICACOES	APROVACAO AUTOR DO PROJETO	DATA	APROVACAO FDE	DATA	OBSERVACOES	DESENHOS DE REFERENCIA	Nº	APROVACAO AUTOR DO PROJETO	DATA	APROVACAO FDE	DATA
9												
8												
FUNDAÇÃO PARA O DESENVOLVIMENTO DA EDUCAÇÃO

FUNDAÇÃO PARA O DESENVOLVIMENTO DA EDUCAÇÃO – FDE

ESCOLA – NOME/LOCAL: TERRENO PARQUE DAS ESTÂNCIAS–MORUNGABA – SP			CODIGO: 1 2 0 2 2 2 2 2
INTERVENÇÃO: CRECHE + PRÉ–ESCOLA –CR–1E			No. LOTE: 01
ETAPA/ÁREA TÉCNICA: PROJETO EXECUTIVO DE ELÉTRICA	TIPO PROJETO: PADRÃO	DATA: JUL/2015	ETAPA/ÁREA TÉCNICA: PE–ELE
CONTEÚDO: PLANTA DO PAVIMENTO TERRÉO –ILUMINAÇÃO		ESCALA: 1:50	FOLHA: 07/10 REVISÃO: 00

1202222_01LPE000700_01