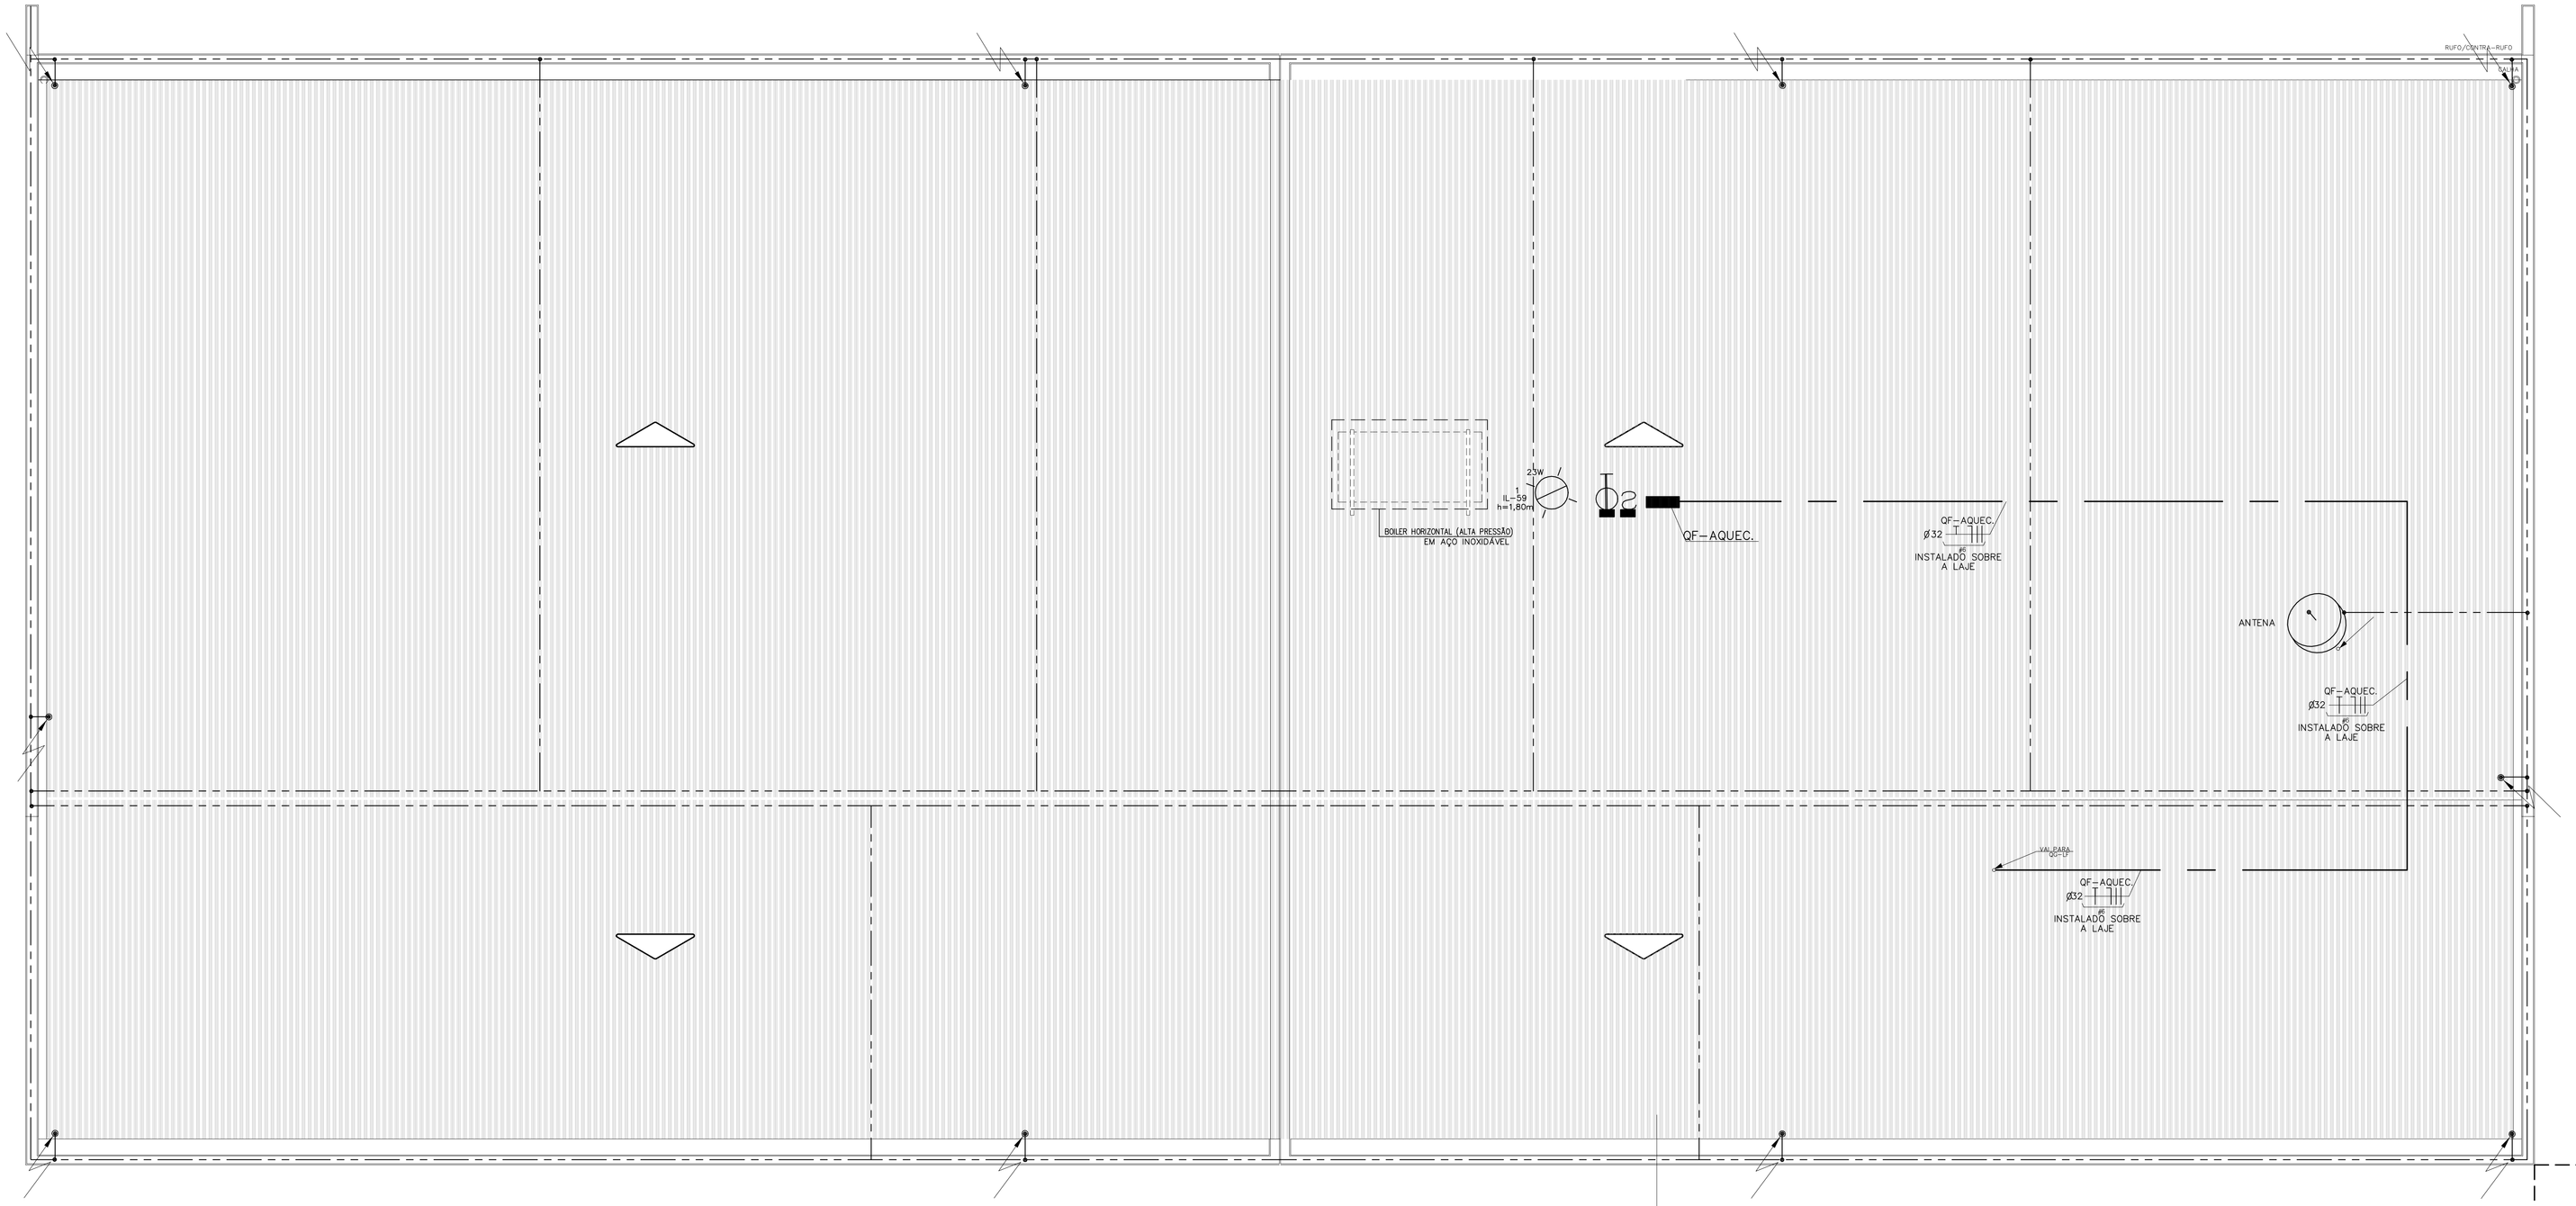

PLANTA DE COBERTURA
ESCALA: 1/50

TELHA DE CRFS ONDULADA S8.17
ESP. = 0.8mm
H DE ONDA = 51mm
LARGURA = 1050mm
SOBREPOSIÇÃO VIDE FABRICANTE

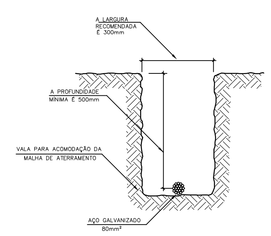

DETALHE DA VALA DA MALHA DE ATERRAMENTO
S/ ESC.

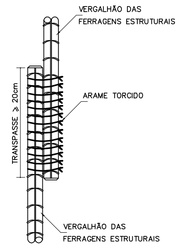

DETALHE DE EMENDA DOS VERGALHÕES
ESTRUTURAIS COM ARAME TORCIDO
S/ ESC.

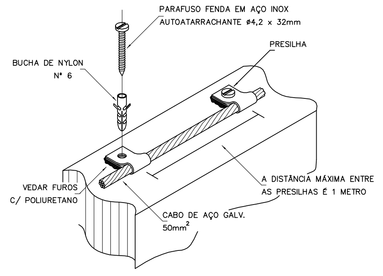

DETALHE DE FIXAÇÃO DO
CABO DE AÇO NA ALVENARIA
S/ ESC.

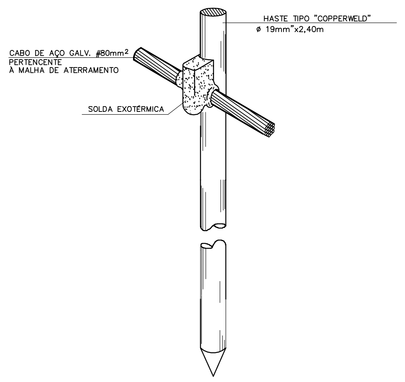

D E T A L H E
HASTE DE ATERRAMENTO
S/ ESC.

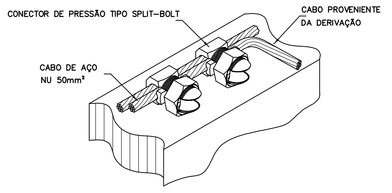

DETALHE DE DERIVAÇÃO
DO CABO DE GAIOLA

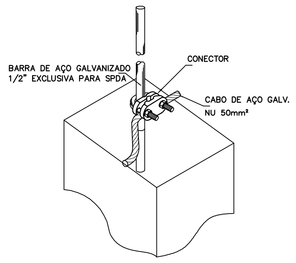

DETALHE DE CONEXÃO
DA BARRA DE AÇO COM CABO DE AÇO
S/ ESC.

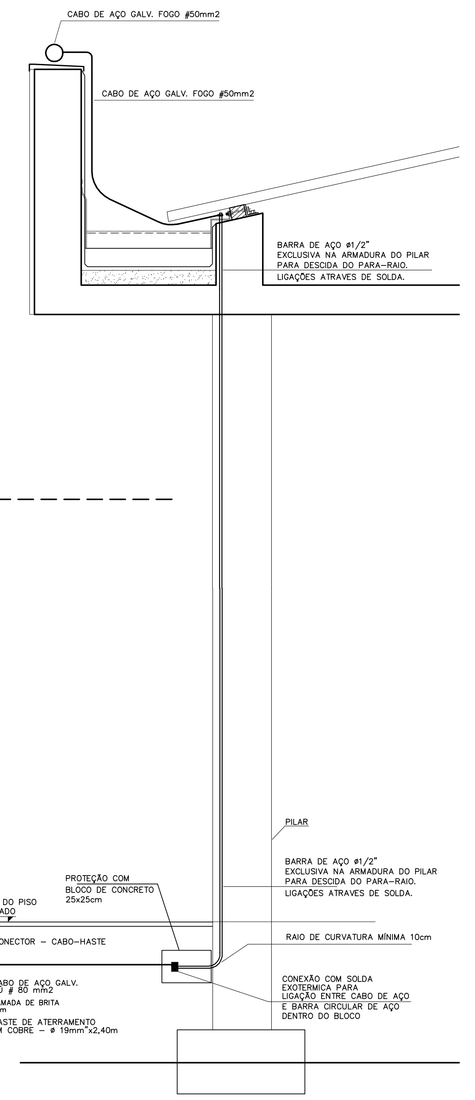

DETALHE DA DESCIDA COM A MALHA DE ATERRAMENTO
SEM ESCALA

PAD CR-1E

403T

Nº	MODIFICACOES	APROVACAO	DATA	APROVACAO	DATA	OBSERVACOES	DESENHOS DE REFERENCIA	Nº	APROVACAO	DATA
6										
5										
4									APROVACAO	DATA
3									AUTOR DO PROJETO	
2										
1										
Δ		AUTOR DO PROJETO		FDE					FDE	

FUNDAÇÃO PARA O DESENVOLVIMENTO DA EDUCAÇÃO

FUNDAÇÃO PARA O DESENVOLVIMENTO DA EDUCAÇÃO – FDE

ESCOLA – NOME/LOCAL: TERRENO PARQUE DAS ESTÂNCIAS–MORUNGABA – SP			CODIGO: 1 2 0 2 2 2 2
INTERVENÇÃO: CRECHE + PRÉ–ESCOLA –CR–1E			No. LOTE: 01
ETAPA/ÁREA TÉCNICA: PROJETO EXECUTIVO DE ELÉTRICA	TIPO PROJETO: PADRÃO	DATA: JUL/2015	ETAPA/ÁREA TÉCNICA: PE–ELE
CONTEÚDO: PLANTA DE COBERTURA E SPDA	ESCALA: 1:50	FOLHA: 09/10	REVISÃO: 00

1202222_01LPE000900_01