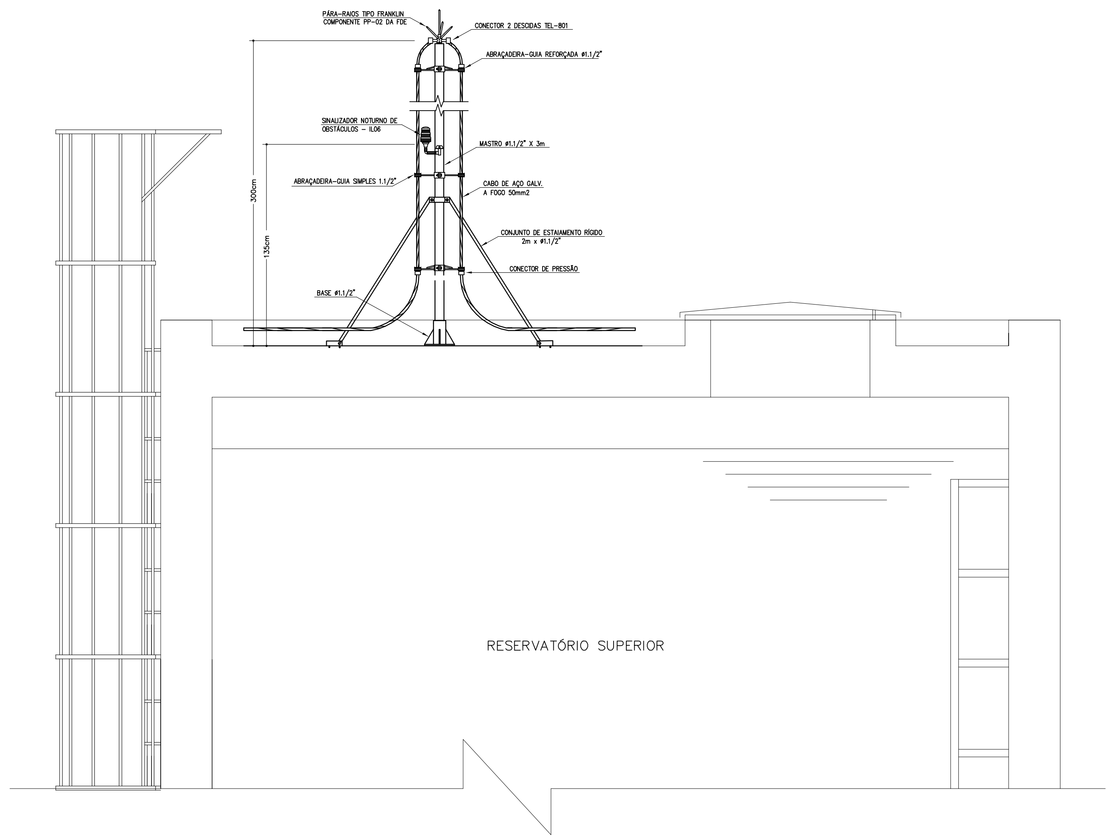

FIXAÇÃO DO MASTRO COM CAPTOR FRANKLIN

B DETALHE S/ESC.

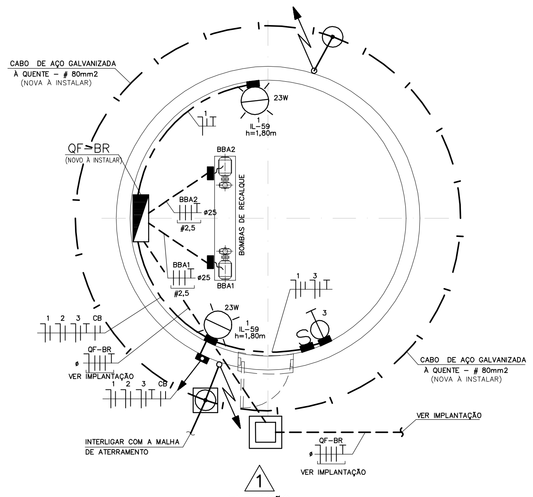

PLANTA DA CASA DAS BOMBAS
ILUMINAÇÃO E TOMADAS / BOMBAS
ESCALA : 1/20

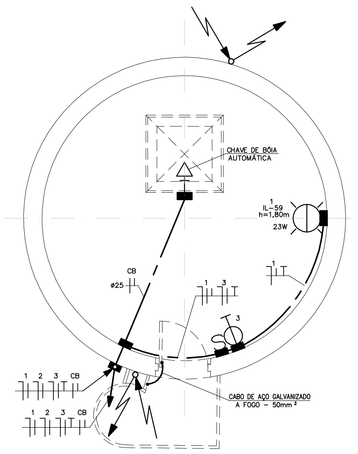

PLANTA DO RESERVATÓRIO INFERIOR
ILUMINAÇÃO E TOMADAS
ESCALA : 1/20

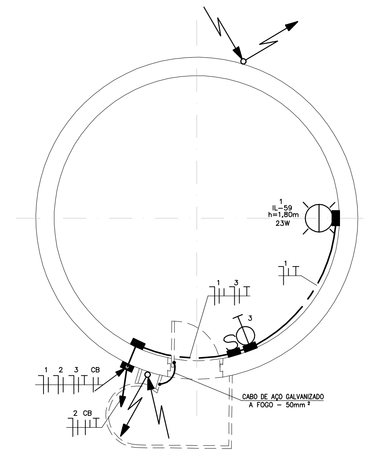

PLANTA BARRILETE – RESERVATÓRIO SUPERIOR
ILUMINAÇÃO E TOMADAS
ESCALA : 1/20

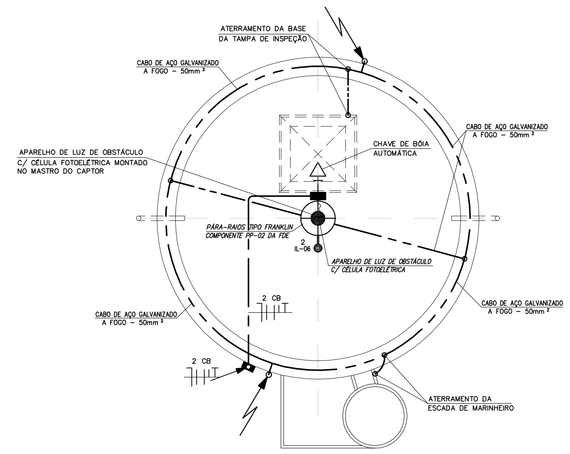

PLANTA DO RESERVATÓRIO SUPERIOR
SPDA
ESCALA : 1/20

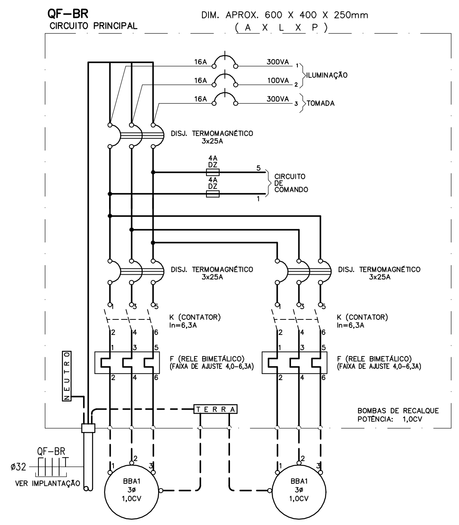

DETALHE DA IDENTIFICAÇÃO DOS QUADROS ELÉTRICOS
SEM ESCALA

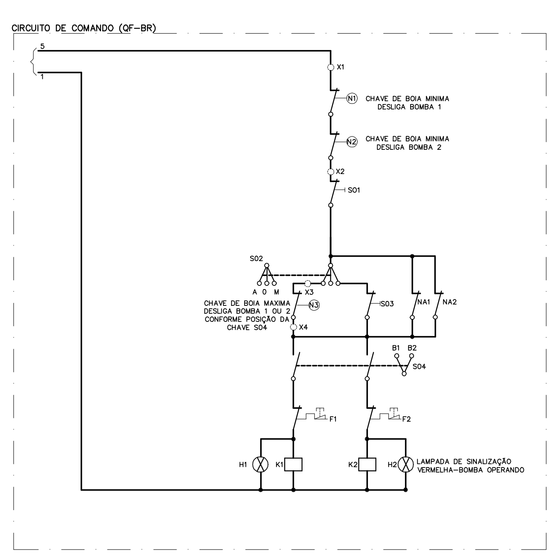

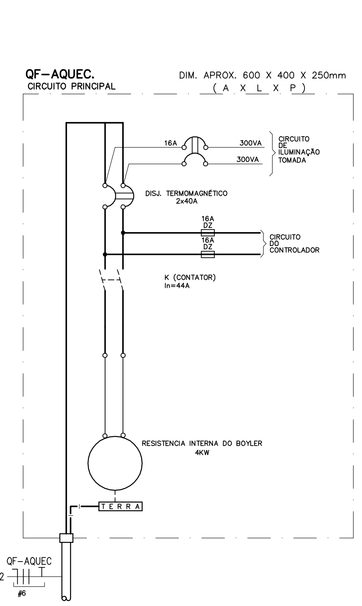

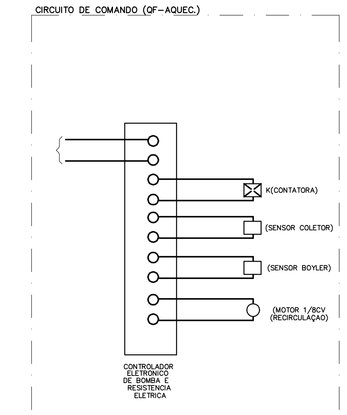

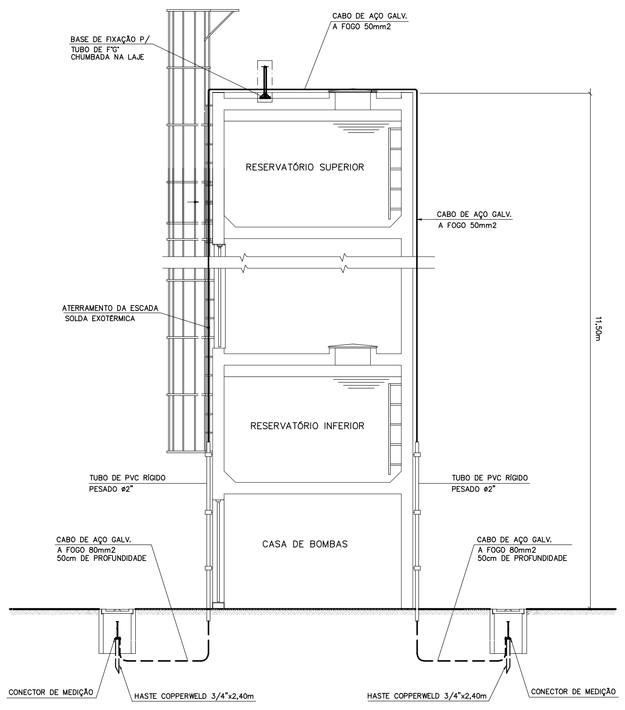

ELEVAÇÃO 1
SEM ESCALA

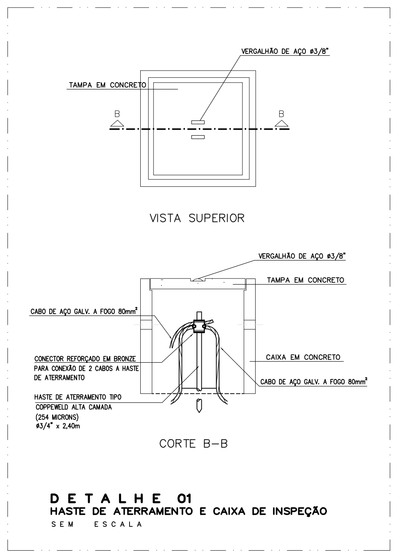

D E T A L H E 01
HASTE DE ATERRAMENTO E CAIXA DE INSPEÇÃO
S E M E S C A L A

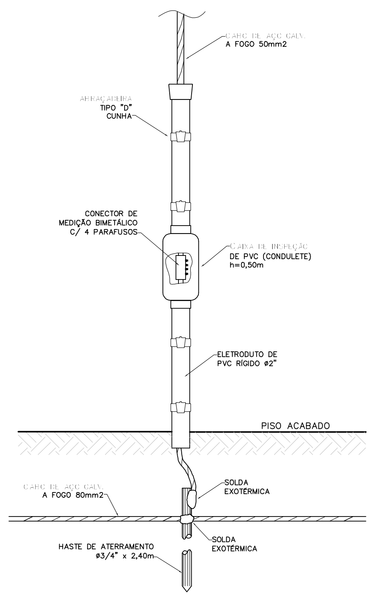

JUNÇÃO ENTRE DESCIDA E ATERRAMENTO
(DETALHE PARA CAIXA D' AGUA)

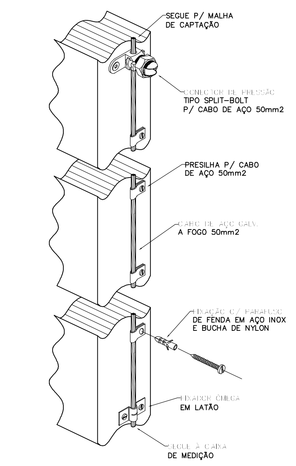

DETALHE DA FIXAÇÃO DO CABO DE DESCIDA
(DETALHE PARA CAIXA D' AGUA)

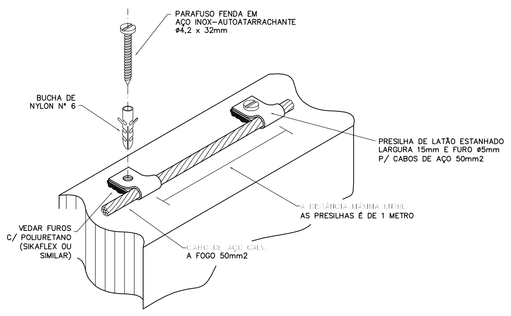

FIXAÇÃO DO CABO DE CAPTAÇÃO NA ALVENARIA OU CONCRETO
(DETALHE PARA CAIXA D' AGUA)

PAD CR-1E

404T

6										
5										
4								APROVACAO	DATA	
3								AUTOR DO PROJETO		
2										
1										
△ Nº	MODIFICACOES	APROVACAO	DATA	APROVACAO	DATA	OBSERVACOES	DESENHOS DE REFERENCIA	Nº	APROVACAO	DATA
		AUTOR DO PROJETO		FDE					FDE	

FUNDAÇÃO PARA O DESENVOLVIMENTO DA EDUCAÇÃO

FUNDAÇÃO PARA O DESENVOLVIMENTO DA EDUCAÇÃO – FDE

ESCOLA – NOME/LOCAL: TERRENO PARQUE DAS ESTÂNCIAS–MORUNGABA – SP			CODIGO: 122222
INTERVENÇÃO: CRECHE + PRÉ-ESCOLA –CR–1E			No. LOTE: 01
ETAPA/AREA TECNICA: PROJETO EXECUTIVO DE ELÉTRICA	TIPO PROJETO: PADRÃO	DATA: JUL/2012	ETAPA/AREA TECNICA: PE–ELE
CONTEUDO: RESERVATÓRIO E DETALHES SPDA	ESCALA: INDICADA	FOLHA: 10/10	REVISÃO: 00

1202222_01LPE001000_01

CÓDIGO PARA PLOTAGEM
1 0,25
2 0,30
3 0,35
4 0,40
5 0,50
6 0,60
7 0,70
8 0,80
9 0,90
10 1,00
AMARELO 7
AZUL 5
VERDE 3
VERMELHO 1
PRETO 7
CIANO 4
MAGENTA 6
BRANCO 7
CINZA 8
ROXO 2
LARANJA 2