
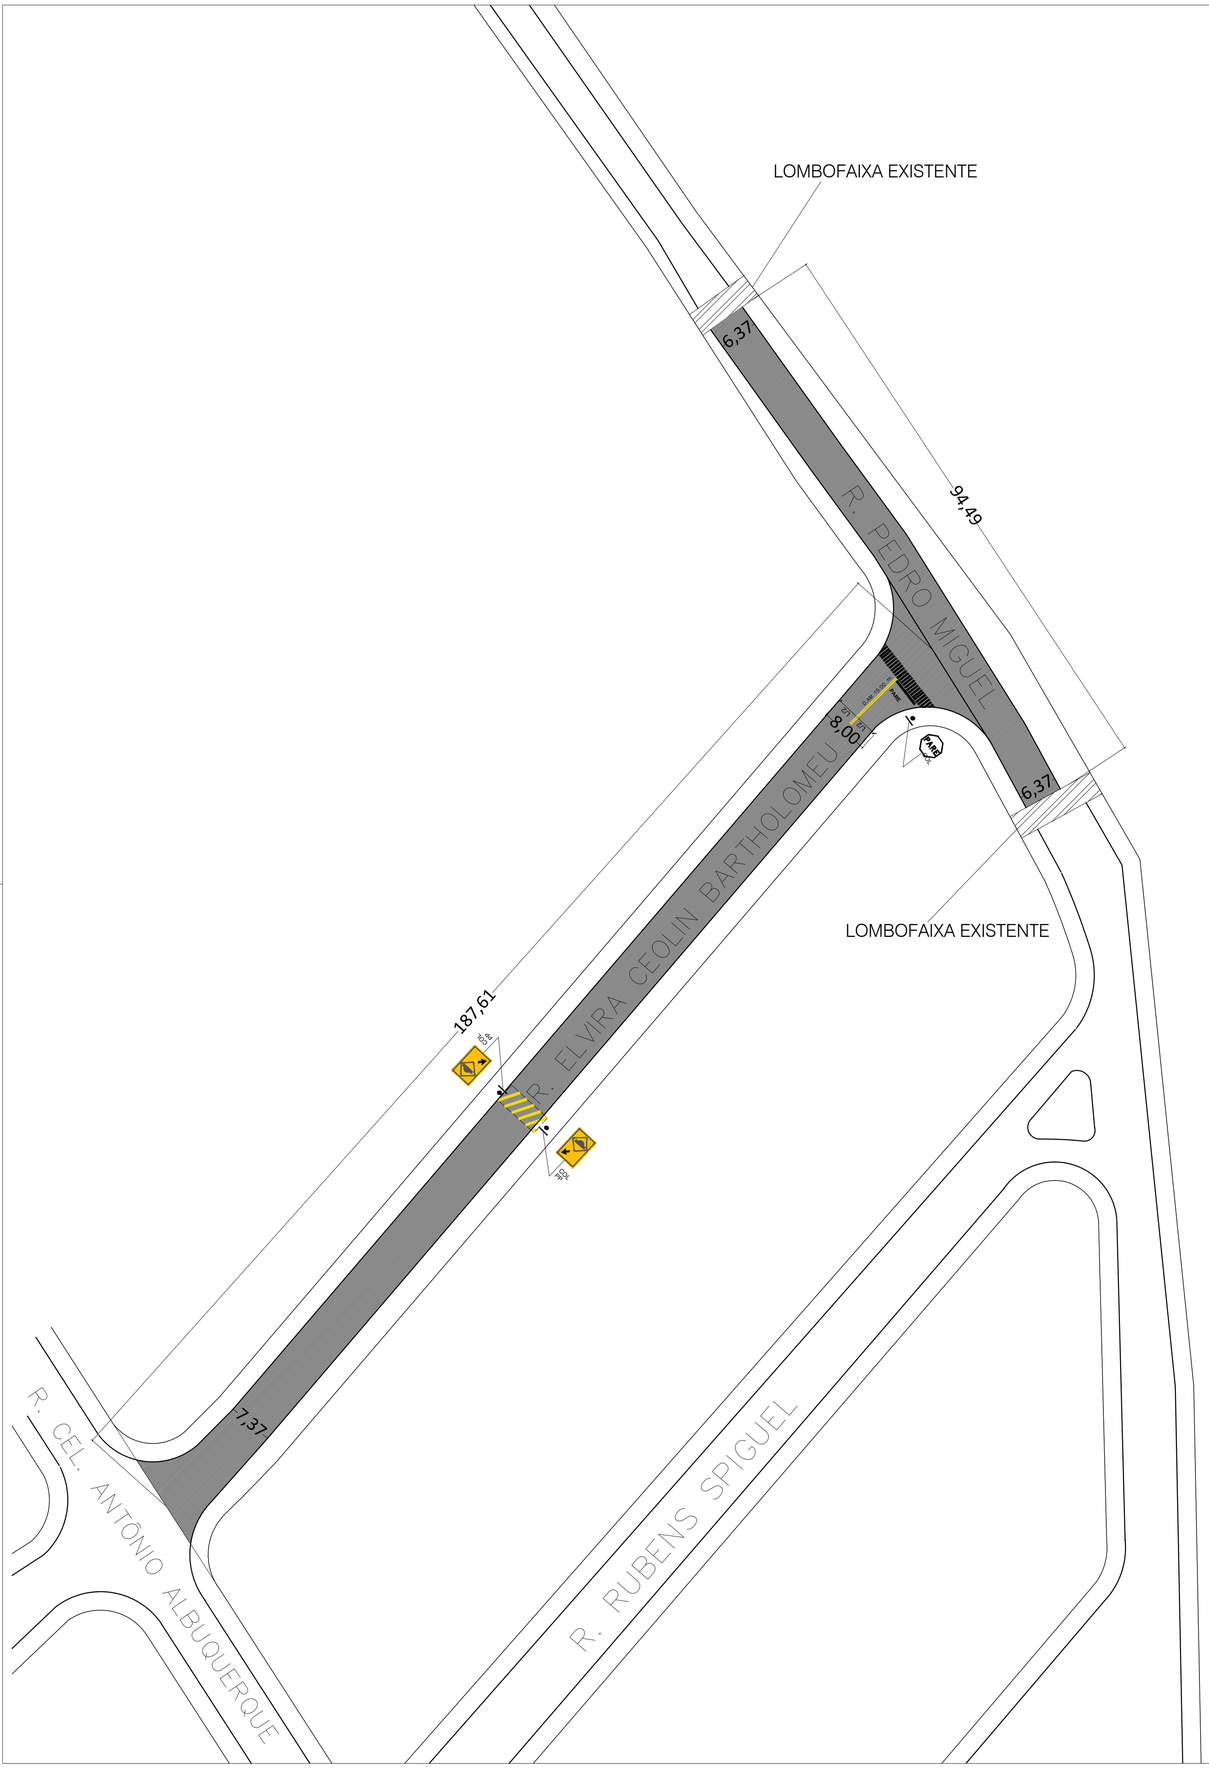


PERFIL DO PAVIMENTO ASFÁLTICO

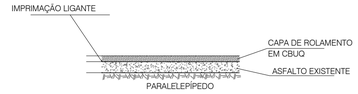


ESCALA 1:10


LEGENDA:


FAIXA DE PEDESTRE

FAIXA "DUPLO AMARELO"

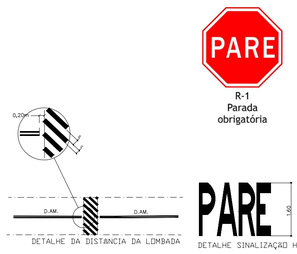


PERFIL TRANSVERSAL

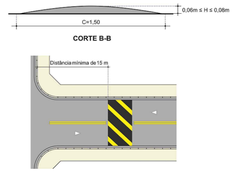

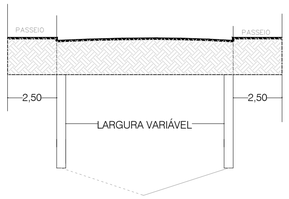

OBS.: A ÁREA DA SEÇÃO TRANSVERSAL FOI CALCULADA PELO AUTOCAD
0,0701 m²

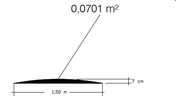

PERFIL TRANSVERSAL DA LOMBADA

INTERFERENCIAS GERAIS:

MAO DE DIREÇAO - VIA EXISTENTE

PC - PONTO DE CURVA

DAM - LINHA DUPLA CONTINUA AMARELA

POSTE DE ILUMINAÇAO OU ELETRICIDADE

POSTE PROPRIO

LINHA DE REFERENCIA

VIA

CANTEIRO

SINALIZAÇÃO HORIZONTAL

TIPO	COR
TINTA A FRIO	AM
	BR

LEGENDA
SINALIZAÇAO HORIZONTAL

TINTA BRANCA

TINTA AMARELA

SINALIZAÇÃO VERTICAL

SUPORTE	COL	RET	REM	SUBST
PP	3	–	–	–

SINALIZAÇÃO VERTICAL

CÓDIGO / PLACA	DIMENSÕES (m)	COL	RET	REM	VINHA	CONEXO
R-1	L=0,50	01	-	-	-	-
A.5.10	L=0,50	02	-	-	-	-

LEGENDA

AREA DE RECAPEAMENTO ASFALTICO SOBRE ASFALTO
2098,26m²
LARGURA MÉDIA = 7m

PREFEITURA MUNICIPAL DA ESTÂNCIA CLIMÁTICA DE MORUNGABA

Prefeito: MARCO ANTONIO DE OLIVEIRA	Data: JUL/2025
Obra: RECAPEAMENTO ASFALTICO	Escalas: 1 : 100
Local: TRECHO NA R. ELVIRA CEOLIN BARTHOLOMEU E TRECHO R. PEDRO MIGUEL BAIRRO PARQUE ECOLÓGICO	Folha: UNICA
Eng.º: RONALDO JOSÉ FRARE	
Crea	

SITUAÇÃO



RESPONSABILIDADES


Eng.º Civil Ronaldo José Frare
Diretor de Obras e Urbanismo

Luis Fernando Miguel
Prefeito Municipal


ANOTAÇÕES

RONALDO JOSE FRARE:15585844

Assinado de forma digital por RONALDO JOSE FRARE:15585844
Dados: 2025.07.25 09:38:35 -03'00'

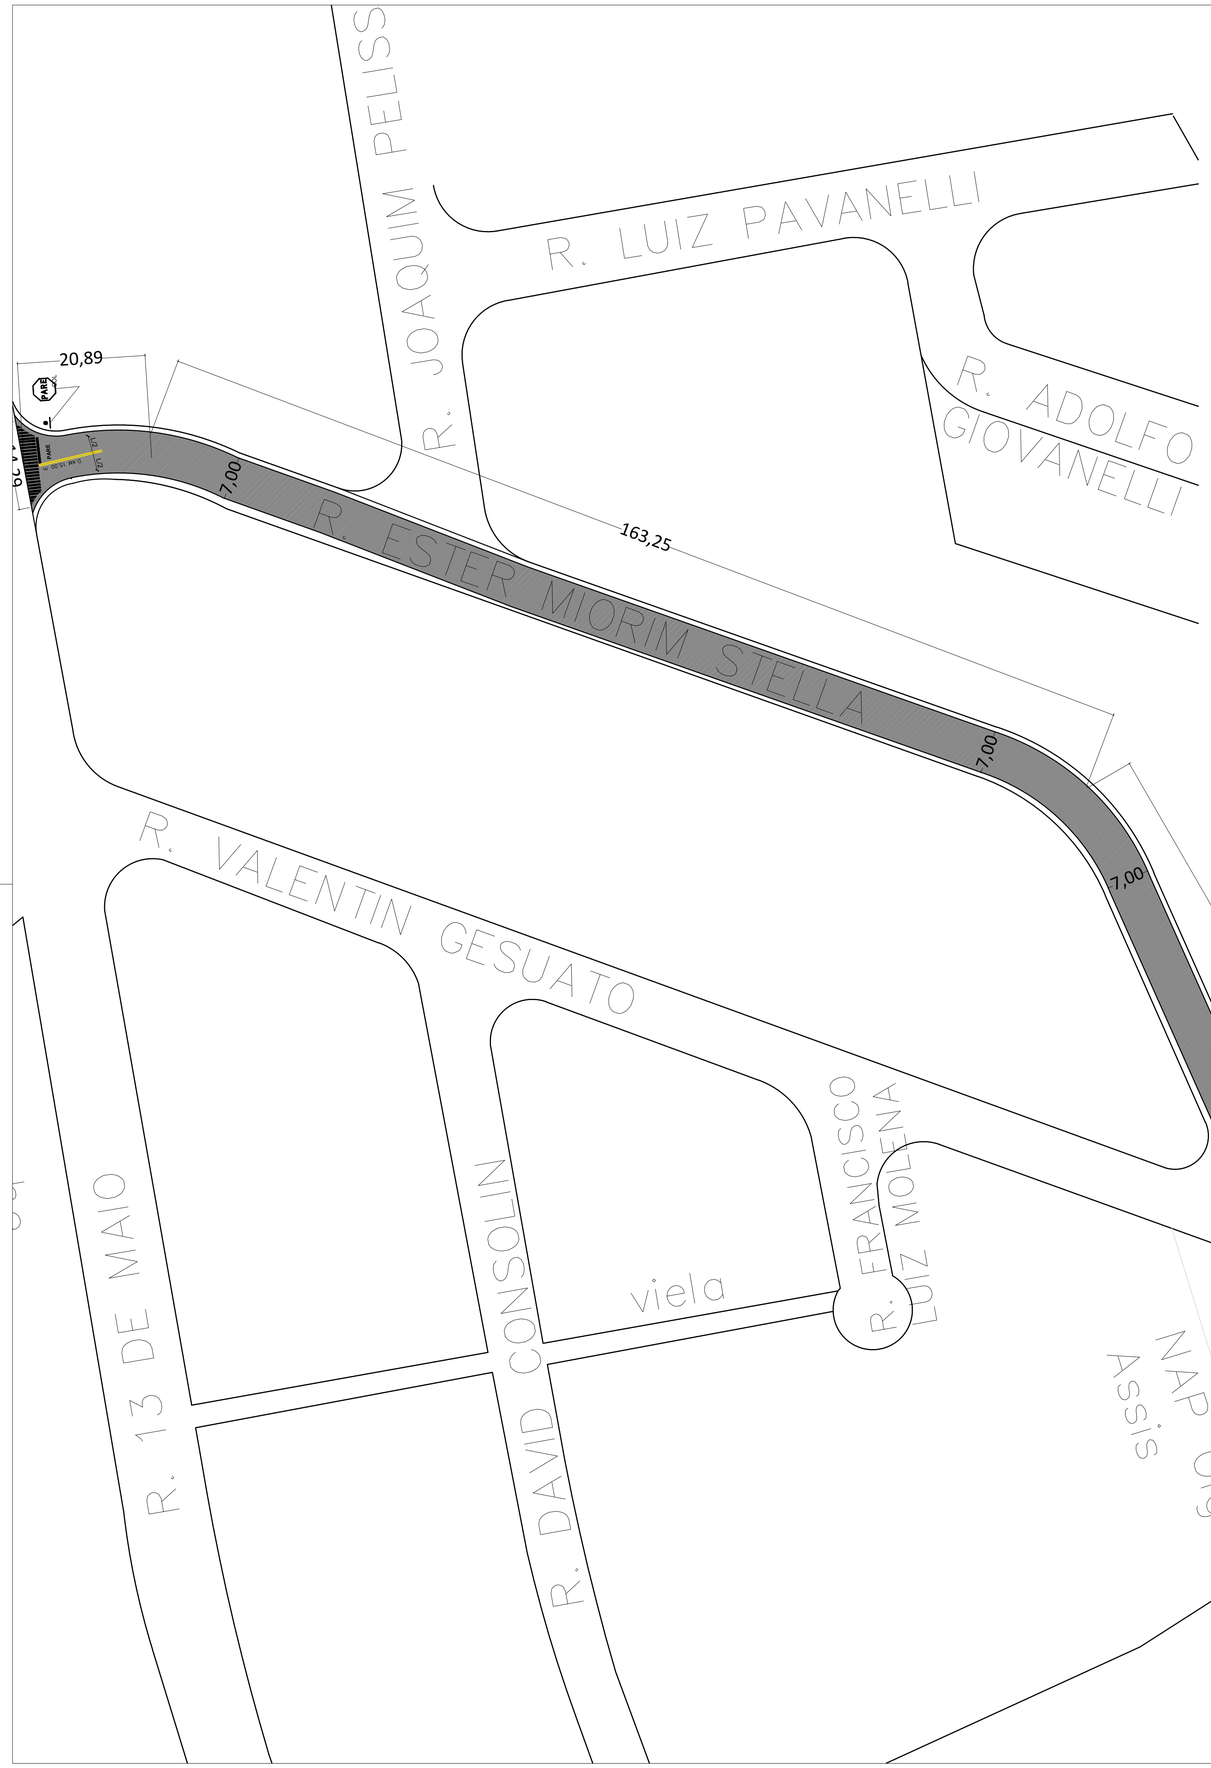

PERFIL DO PAVIMENTO ASFÁLTICO

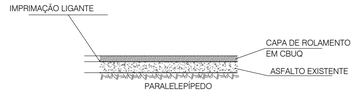



ESCALA 1:10

LEGENDA:


FAIXA DE PEDESTRE

FAIXA "DUPLO AMARELO"

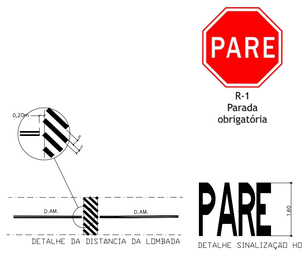


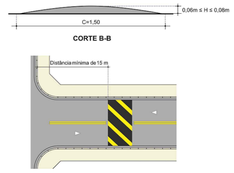

PERFIL TRANSVERSAL

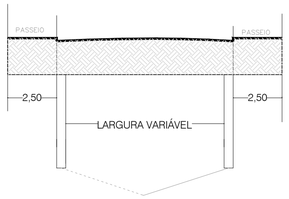

OBS.: A ÁREA DA SEÇÃO TRANSVERSAL FOI CALCULADA PELO AUTOCAD
0,0701 m²

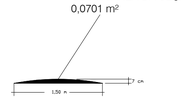

PERFIL TRANSVERSAL DA LOMBADA

INTERFERENCIAS GERAIS:

MAO DE DIREÇAO - VIA EXISTENTE

PC - PONTO DE CURVA

D.AM - LINHA DUPLA CONTINUA AMARELA

POSTE DE ILUMINAÇAO OU ELETRICIDADE

POSTE PROPRIO

LINHA DE REFERENCIA

VIA

CANTEIRO

SINALIZAÇÃO HORIZONTAL

TIPO	COR
TINTA A FRIO	AM
	BR

LEGENDA
SINALIZAÇAO HORIZONTAL

TINTA BRANCA

TINTA AMARELA

SINALIZAÇÃO VERTICAL

SUPORTE	COL	RET	REM	SUBST
PP	3	–	–	–

SINALIZAÇÃO VERTICAL

CÓDIGO / PLACA	DIMENSÕES (m)	COL	RET	REM	VIRAR	CONTRA
R-1	L=0,50	01	-	-	-	-
A.5.1.0	L=0,50	02	-	-	-	-

LEGENDA

AREA DE RECAPEAMENTO ASFALTICO SOBRE ASFALTO
2204,54m²
LARGURA MÉDIA = 7m

PREFEITURA MUNICIPAL DA ESTÂNCIA CLIMÁTICA DE MORUNGABA

Prefeito:	MARCO ANTONIO DE OLIVEIRA	Data:	JUL/2025
Obra:	RECAPEAMENTO ASFALTICO	Escalas:	1 : 100
Local:	RUA ESTER MIORIM STELLA BAIRRO SANTO ANTONIO	Folha:	UNICA
Eng°	RONALDO JOSÉ FRARE		
Orea			

SITUAÇÃO



RESPONSABILIDADES

Eng.º Civil Ronaldo José Frare
Diretor de Obras e Urbanismo

Luis Fernando Miguel
Prefeito Municipal

ANOTAÇÕES

RONALDO JOSE FRARE:15585825844

Assinado de forma digital por RONALDO JOSE FRARE:15585825844
Dados: 2025.07.15 10:45:13 -03'00'