





NORTE

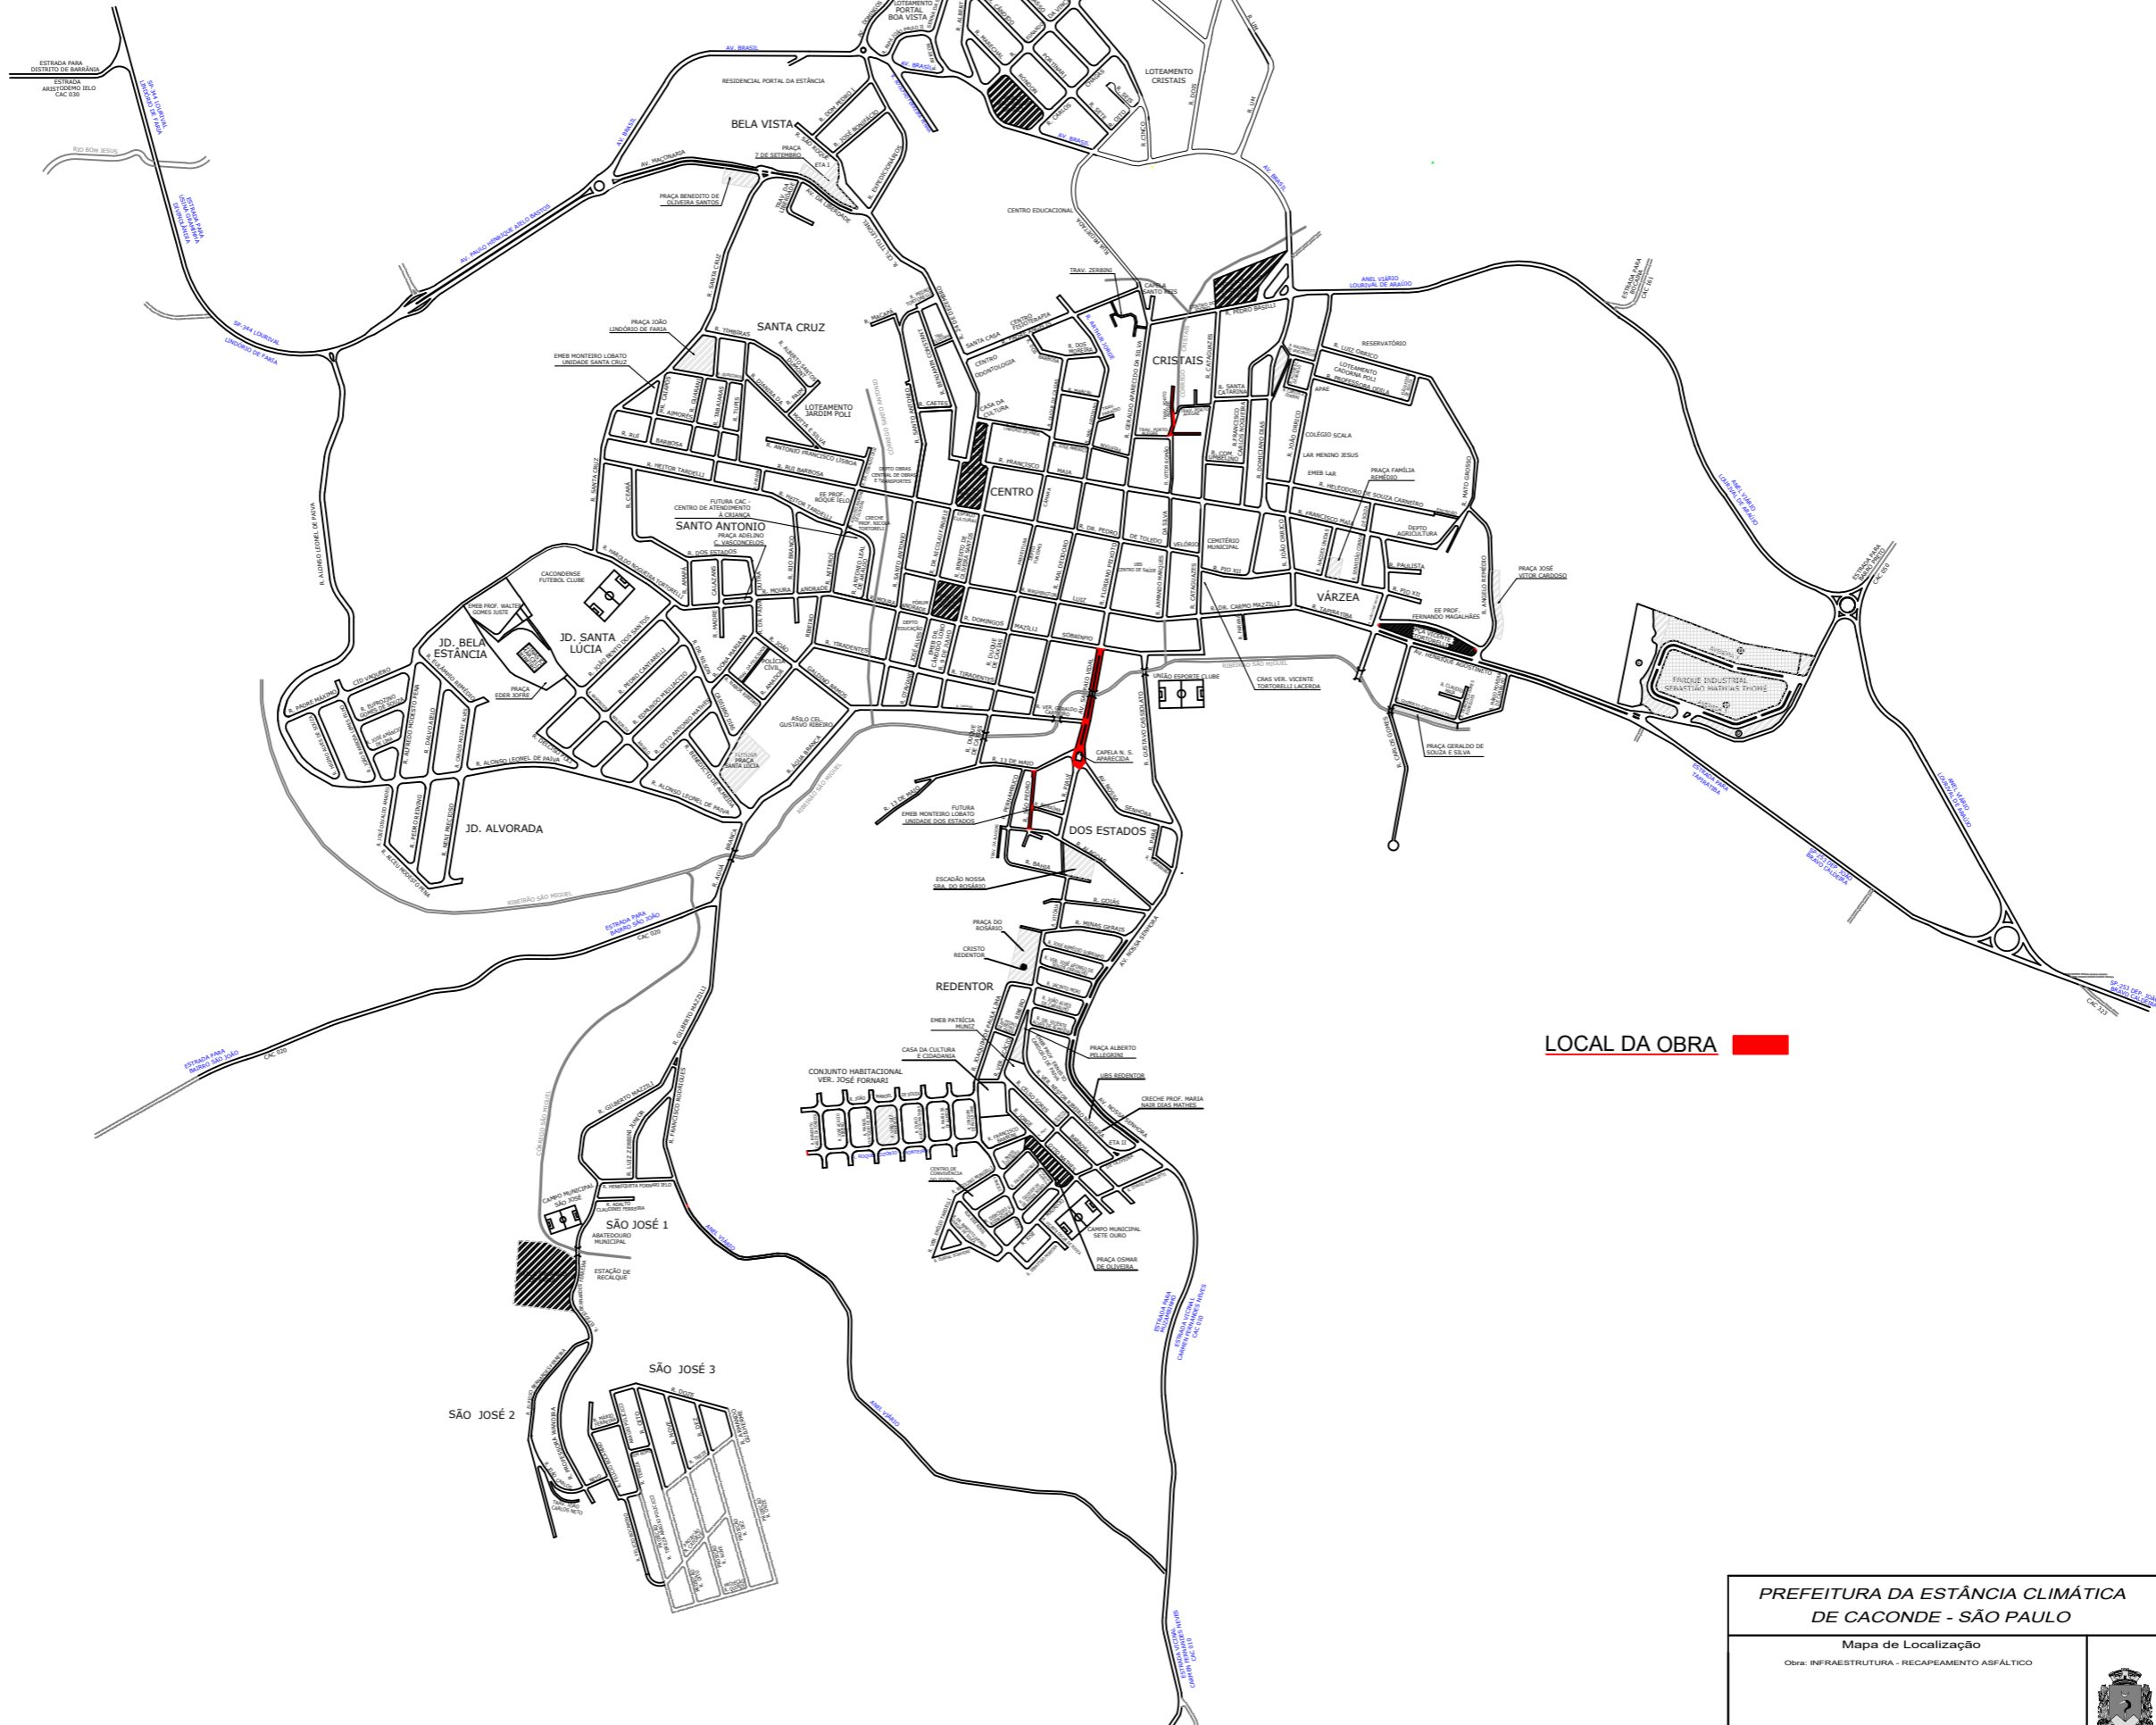

LOCAL DA OBRA

PREFEITURA DA ESTÂNCIA CLIMÁTICA DE CACONDE - SÃO PAULO	
Mapa de Localização	
Obra: INFRAESTRUTURA - RECAPEAMENTO ASFÁLTICO	
ENGR ROSANA SANDRONI CREA - 068.503.761-5	
MAPA PERIMETRO URBANO ESC 1:5.000	