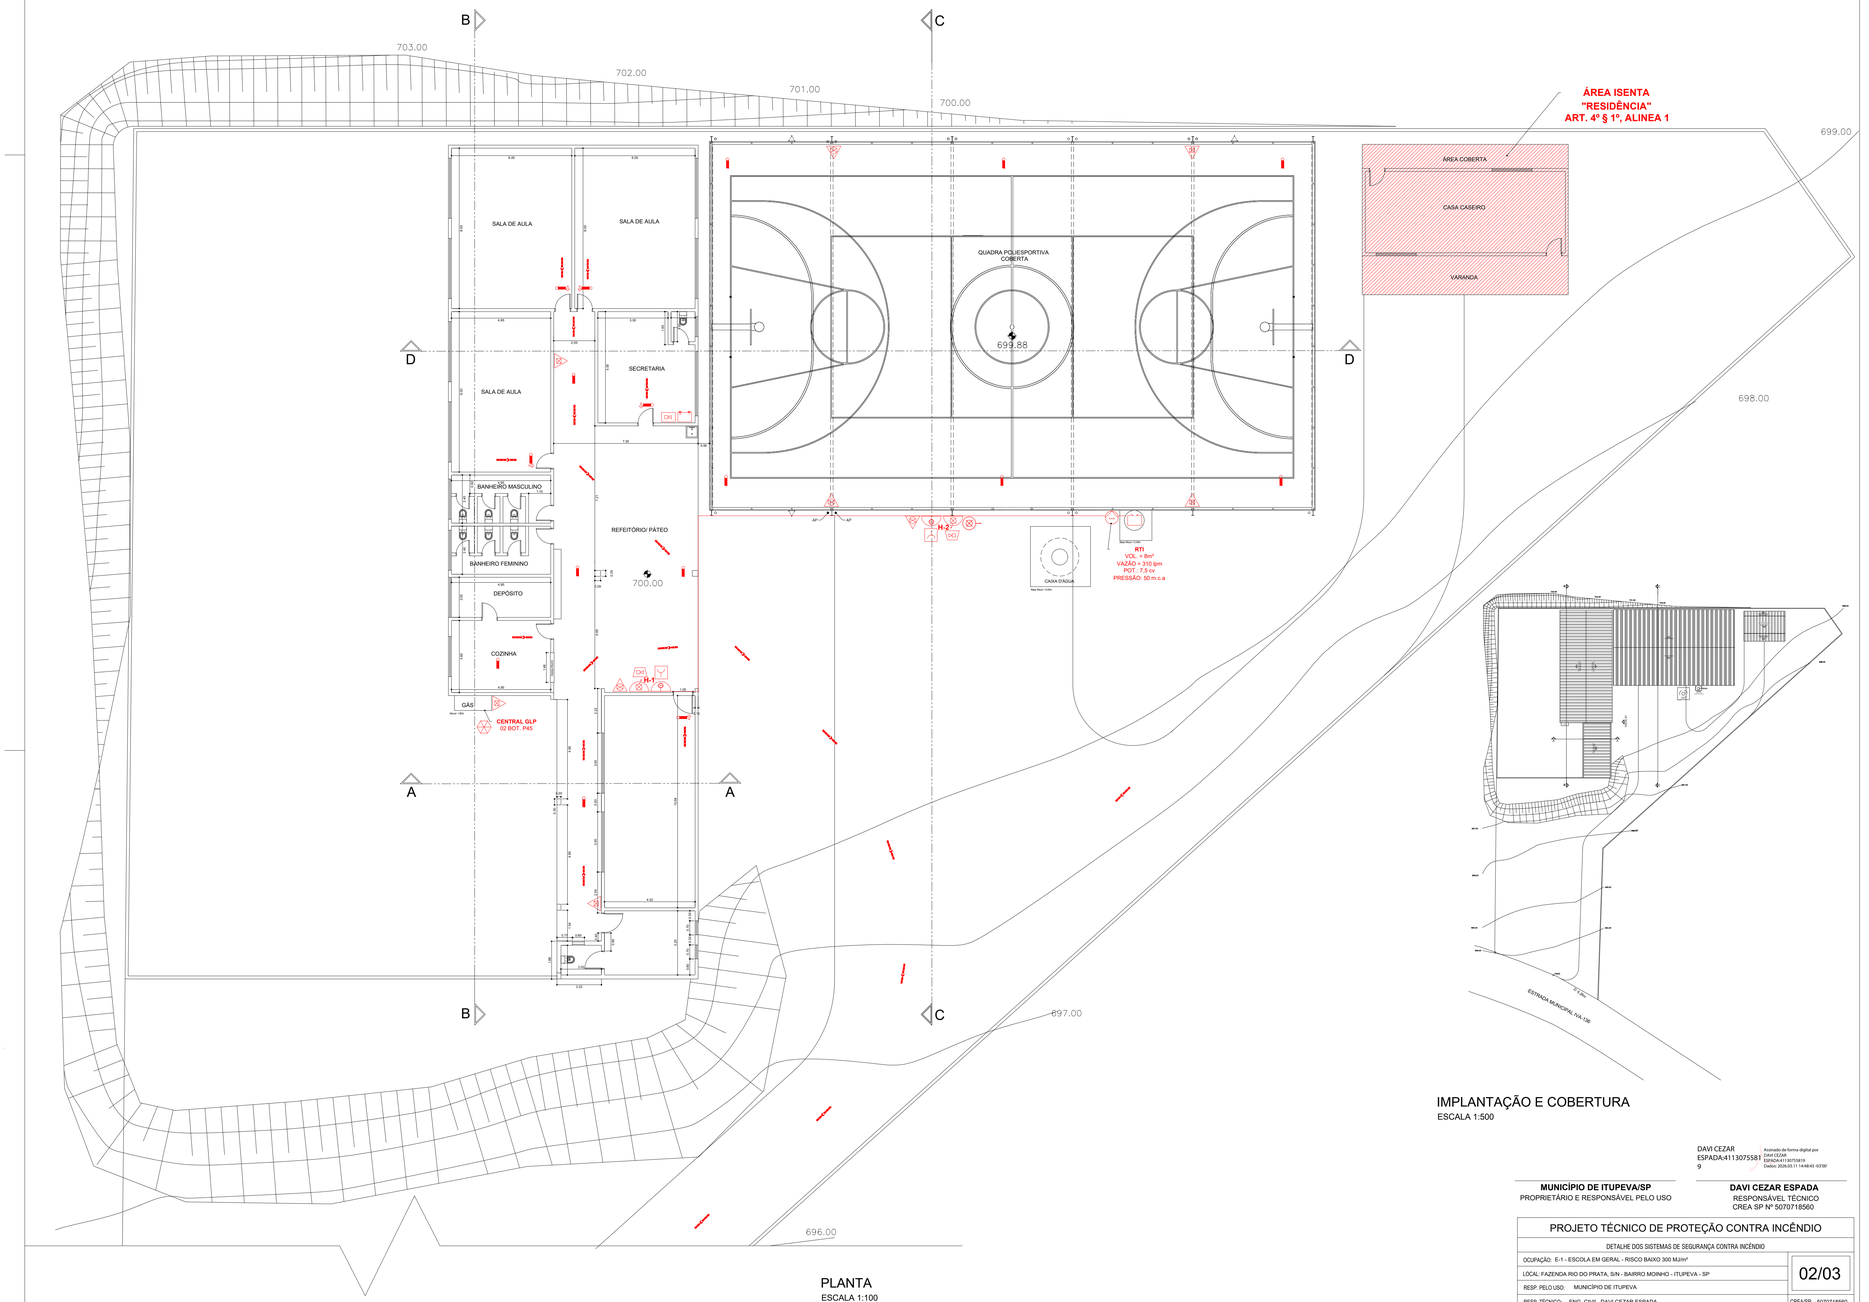


PLANTA
ESCALA 1:100

IMPLANTAÇÃO E COBERTURA
ESCALA 1:500

DAVI CEZAR ESPADA:41130755819 9
Assinado de forma digital por DAVI CEZAR ESPADA:41130755819
Dados: 2026.03.11 14:46:43 -03'00'

MUNICÍPIO DE ITUPEVA/SP
PROPRIETÁRIO E RESPONSÁVEL PELO USO

DAVI CEZAR ESPADA
RESPONSÁVEL TÉCNICO
CREA SP Nº 5070718560

PROJETO TÉCNICO DE PROTEÇÃO CONTRA INCÊNDIO		
DETALHE DOS SISTEMAS DE SEGURANÇA CONTRA INCÊNDIO		
OCUPAÇÃO: E-1 - ESCOLA EM GERAL - RISCO BAIXO 300 MJ/m²		02/03
LOCAL: FAZENDA RIO DO PRATA, S/N - BAIRRO MOINHO - ITUPEVA - SP		
RESP. PELO USO: MUNICÍPIO DE ITUPEVA		
RESP. TÉCNICO: ENG. CIVIL DAVI CEZAR ESPADA		CREA/SP: 5070718560
ART: 2620251019142	ÁREA TOTAL CONSTRUÍDA: 1.089,20m²	ESCALA: INDICADA