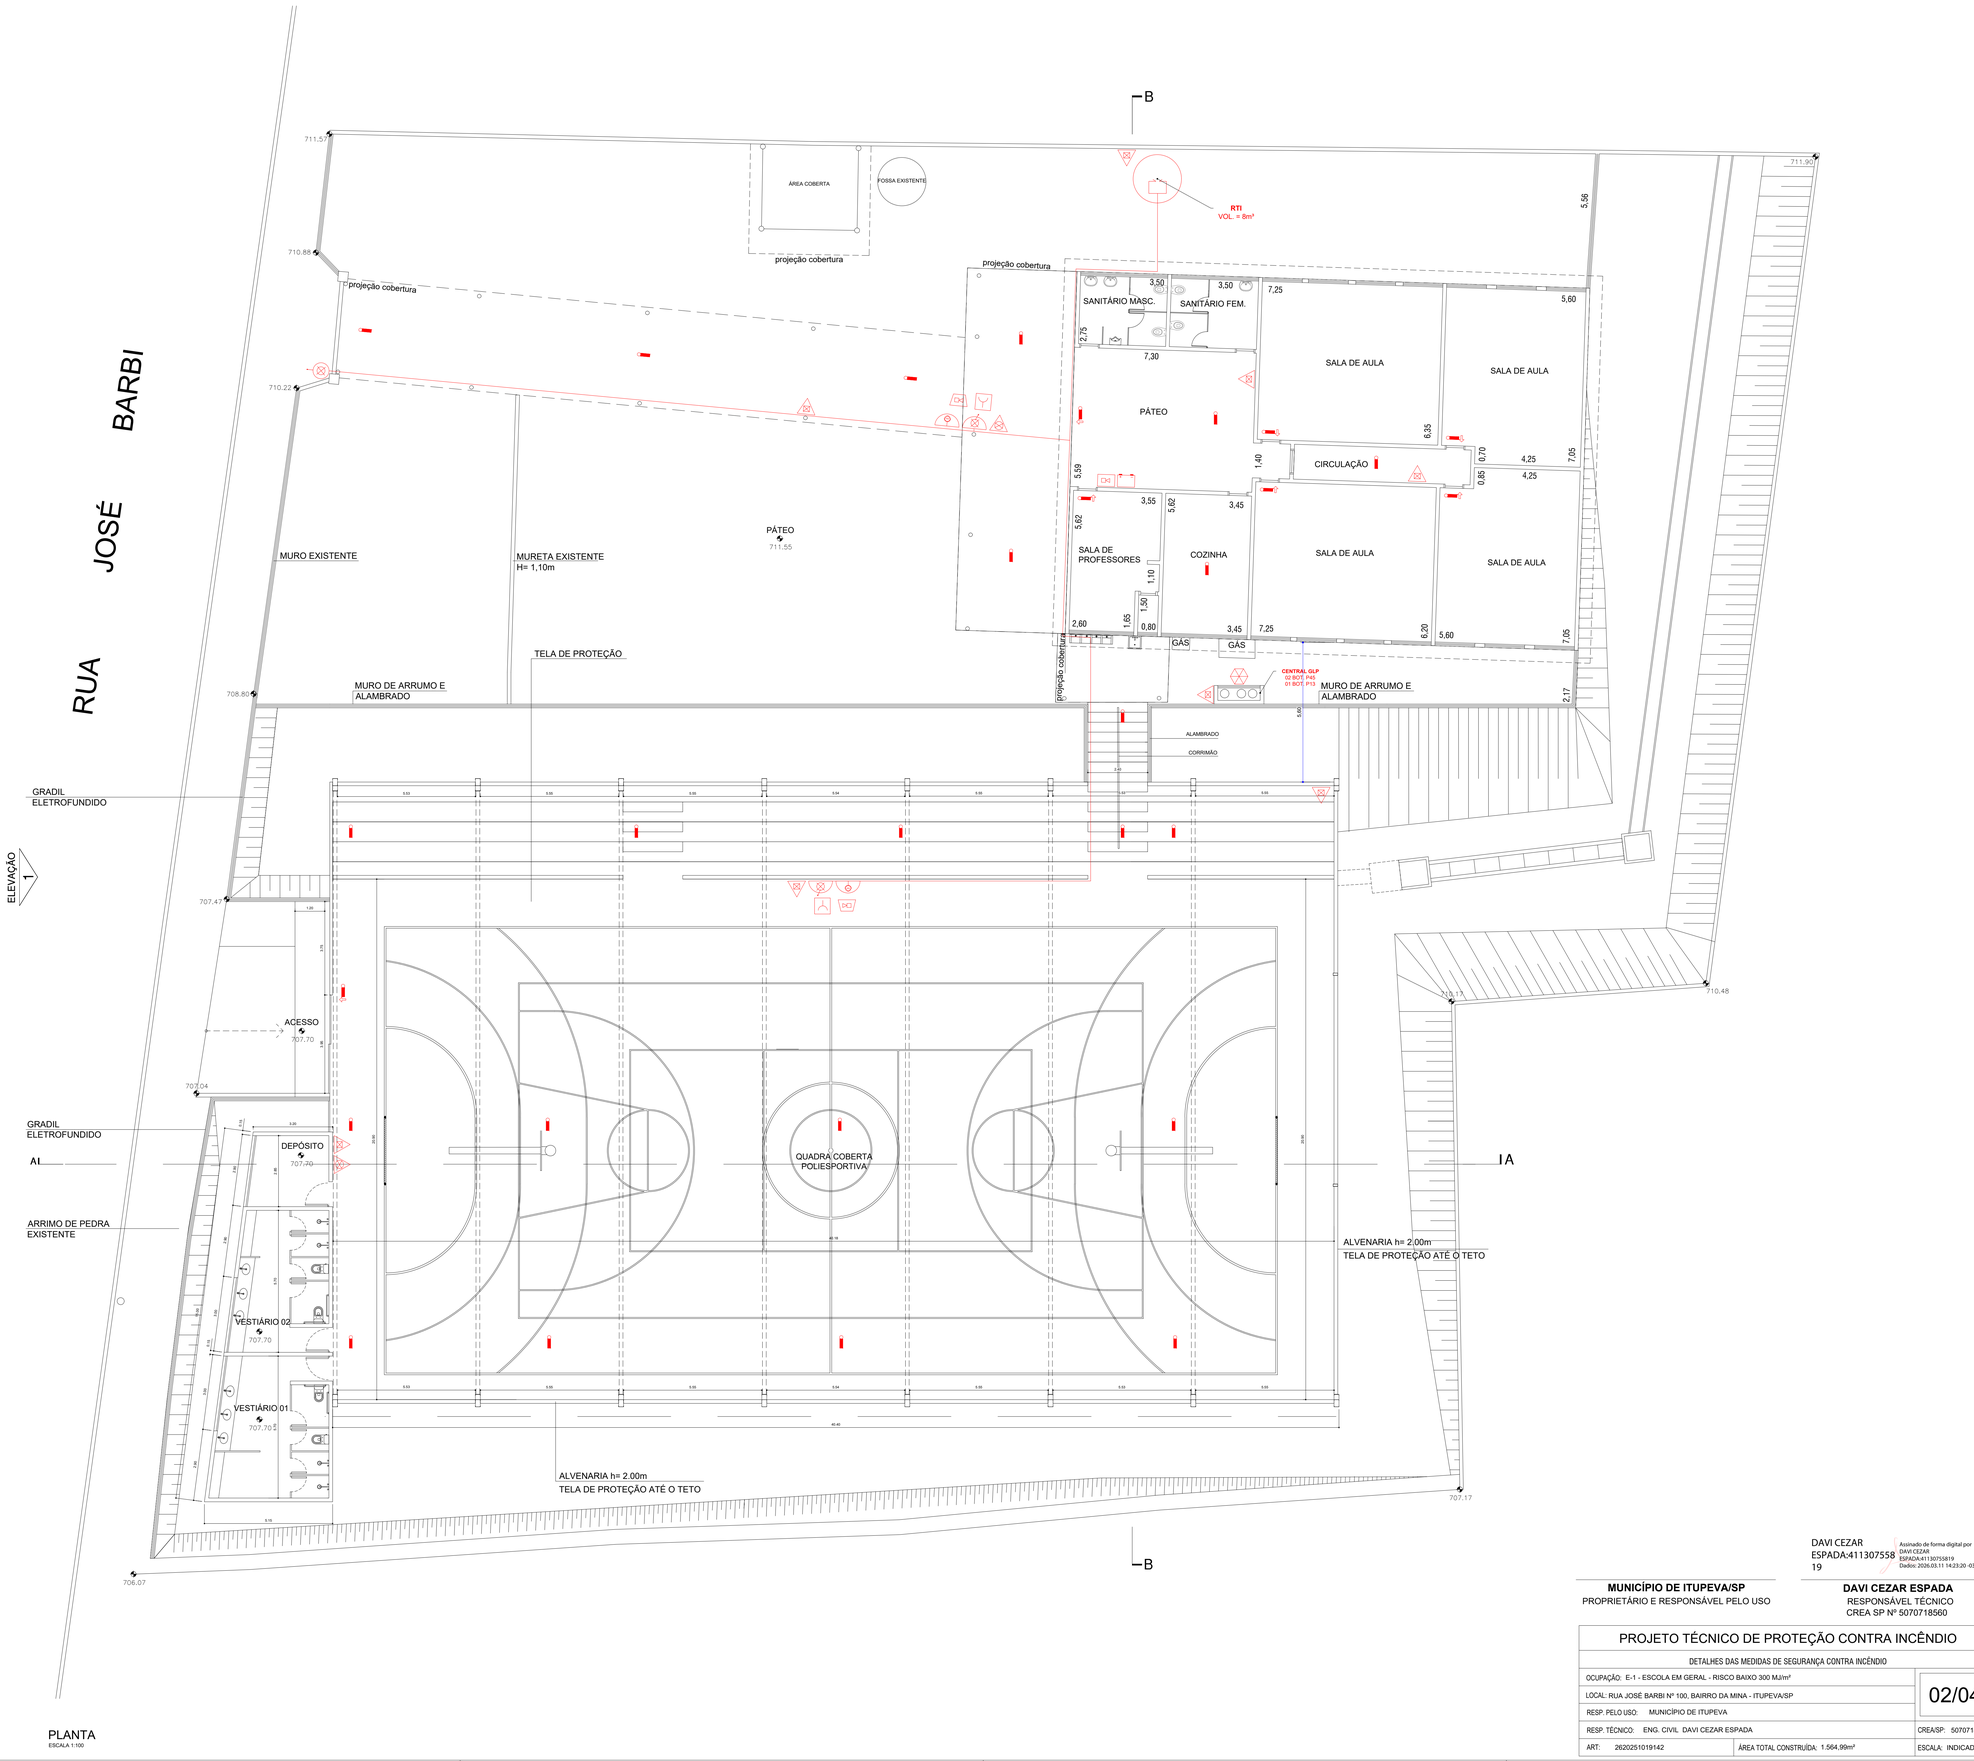



PLANTA
ESCALA 1:100

DAVI CEZAR ESPADA:41130755819 19
Assinado de forma digital por DAVI CEZAR ESPADA:41130755819
Dados: 2026.03.11 14:23:20 -03'00'

**MUNICÍPIO DE ITUPEVA/SP**
PROPRIETÁRIO E RESPONSÁVEL PELO USO

**DAVI CEZAR ESPADA**
RESPONSÁVEL TÉCNICO
CREA SP Nº 5070718560

# PROJETO TÉCNICO DE PROTEÇÃO CONTRA INCÊNDIO

DETALHES DAS MEDIDAS DE SEGURANÇA CONTRA INCÊNDIO

| | | |
|---|---|---|
| OCUPAÇÃO: E-1 - ESCOLA EM GERAL - RISCO BAIXO 300 MJ/m² | | 02/04 |
| LÓCAL: RUA JOSÉ BARBI Nº 100, BAIRRO DA MINA - ITUPEVA/SP | | |
| RESP. PELO USO: MUNICÍPIO DE ITUPEVA | | |
| RESP. TÉCNICO: ENG. CIVIL DAVI CEZAR ESPADA | | CREA/SP: 5070718560 |
| ART: 2620251019142 | ÁREA TOTAL CONSTRUÍDA: 1.564,99m² | ESCALA: INDICADA |