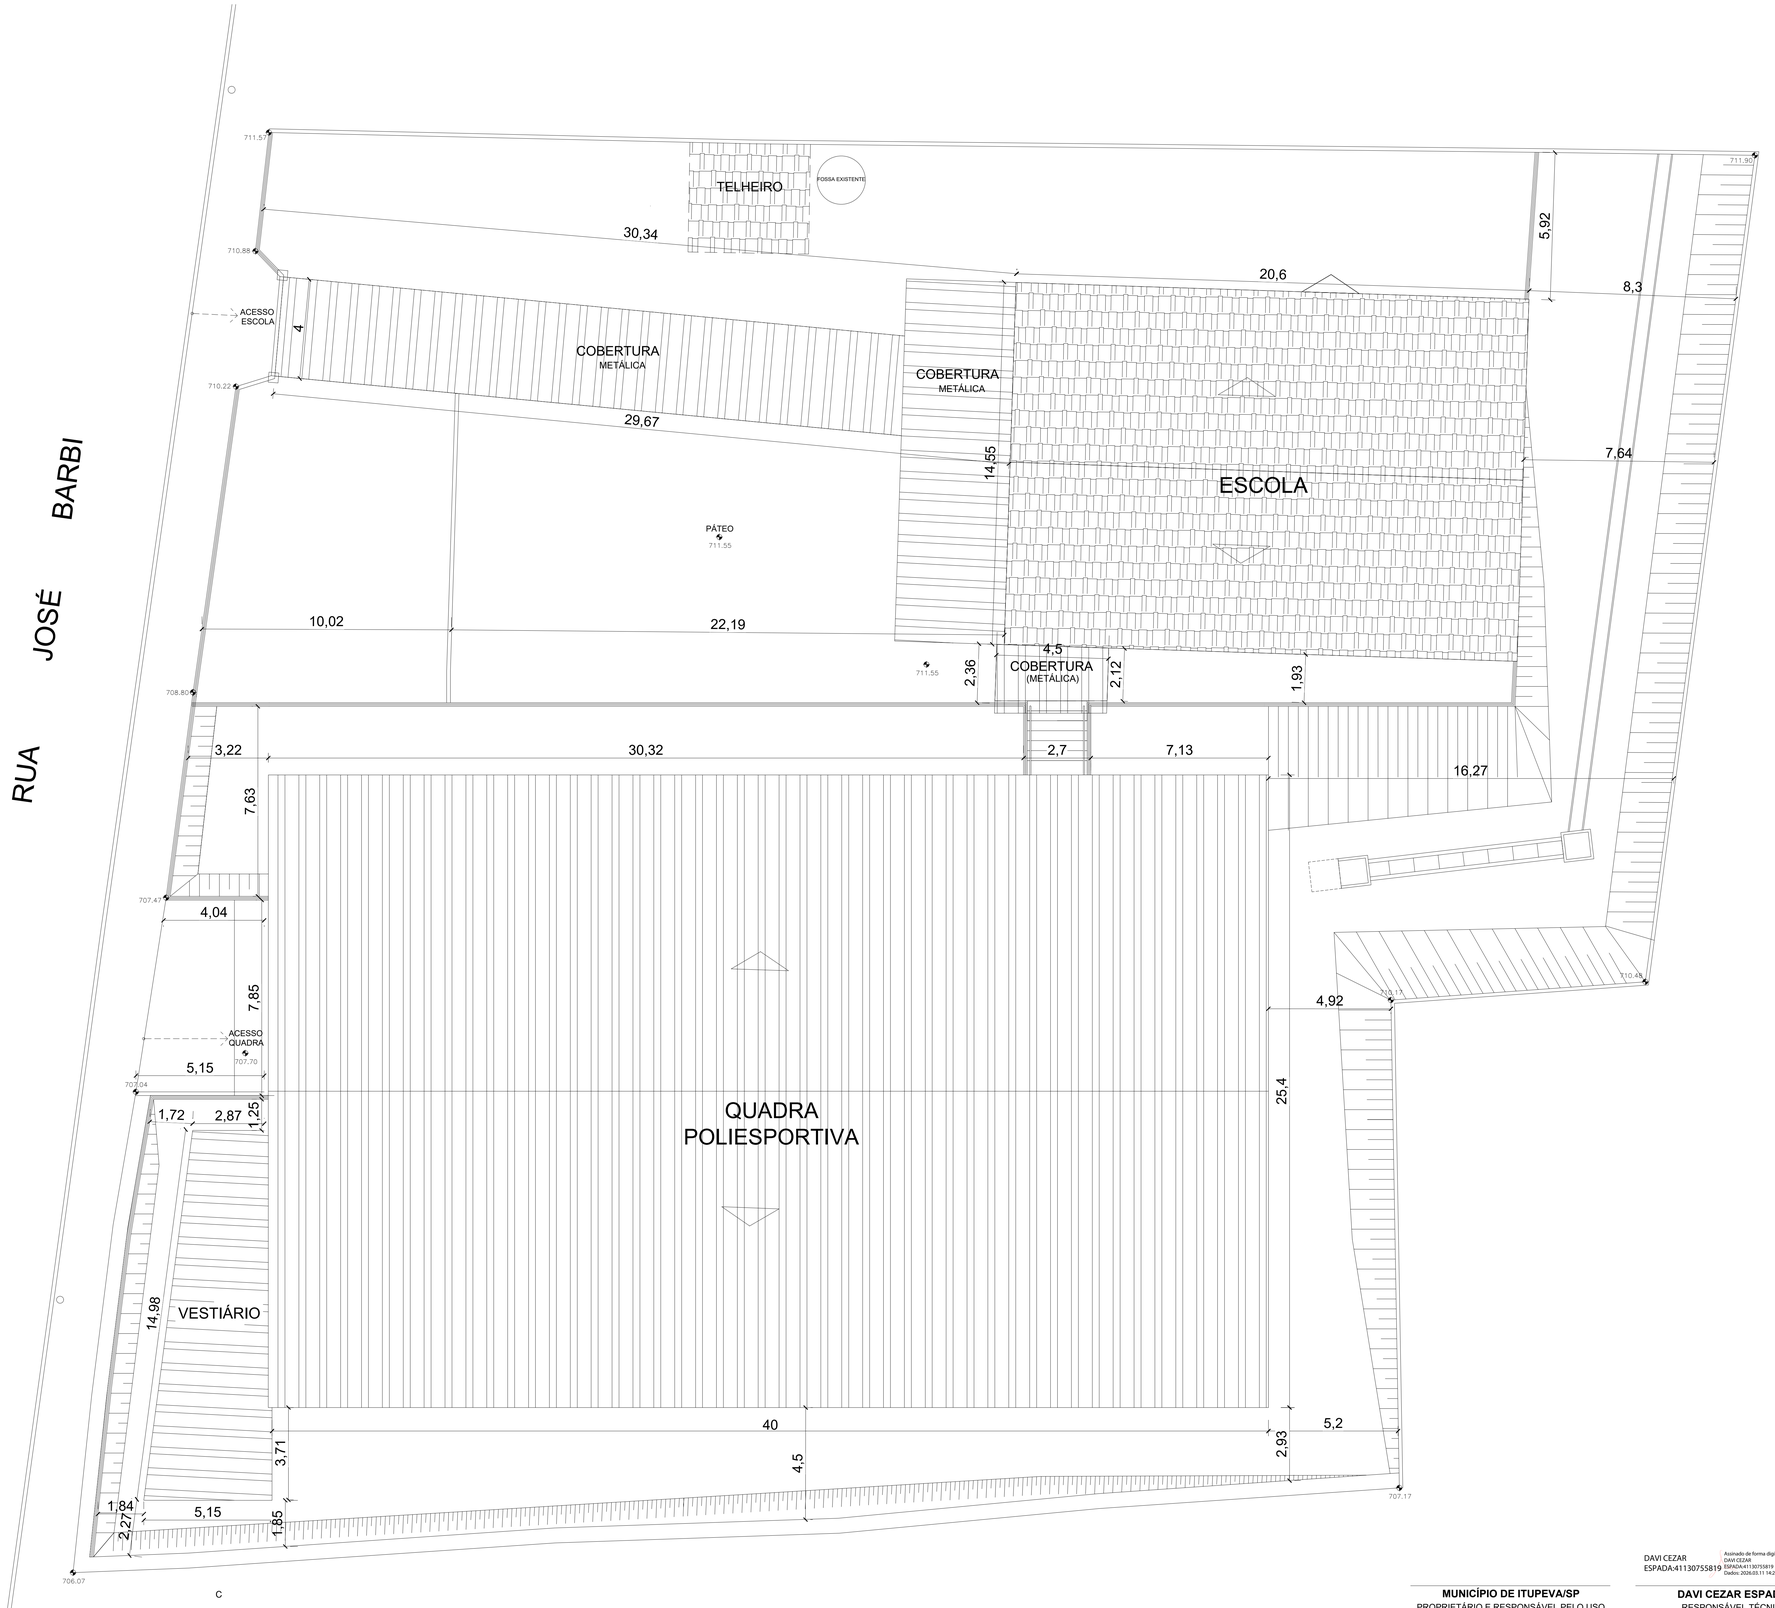


IMPLANTAÇÃO E COBERTURA
ESCALA 1:100

DAVI CEZAR ESPADA:41130755819 — Assinado de forma digital por DAVI CEZAR ESPADA:41130755819 Dados: 2026.03.11 16:23:56 -03'00'

MUNICÍPIO DE ITUPEVA/SP
PROPRIETÁRIO E RESPONSÁVEL PELO USO

DAVI CEZAR ESPADA
RESPONSÁVEL TÉCNICO
CREA SP Nº 5070718560

PROJETO TÉCNICO DE PROTEÇÃO CONTRA INCÊNDIO

DETALHES DAS MEDIDAS DE SEGURANÇA CONTRA INCÊNDIO

OCUPAÇÃO: E-1 - ESCOLA EM GERAL - RISCO BAIXO 300 MJ/m²		03/04
LOCAL: RUA JOSÉ BARBI Nº 100, BAIRRO DA MINA - ITUPEVA/SP		
RESP. PELO USO: MUNICÍPIO DE ITUPEVA		
RESP. TÉCNICO: ENG. CIVIL DAVI CEZAR ESPADA		CREA/SP: 5070718560
ART: 2620251019142	ÁREA TOTAL CONSTRUÍDA: 1.564,99m²	ESCALA: INDICADA