



CORTE AA
ESCALA 1:100

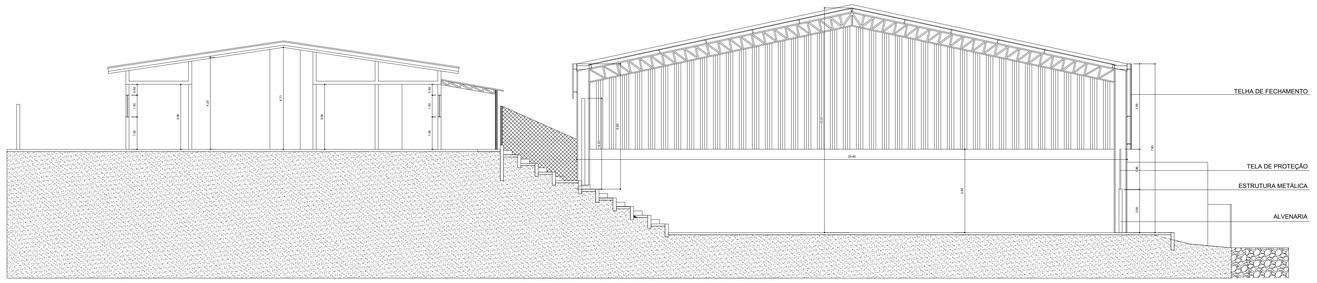

CORTE BB
ESCALA 1:100

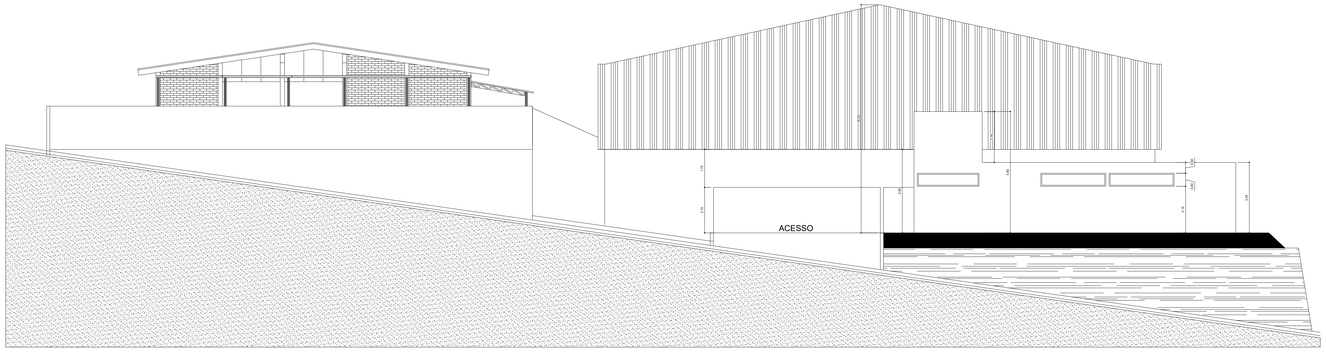


ELEVAÇÃO FRONTAL
ESCALA 1:100

DETALHE DO ISOMÉTRICO DO SISTEMA DE HIDRANTES

SEM ESCALA

LEGENDA

- RTI → RESERVA DE INCÊNDIO
- REGISTRO DE GAVETA -RG
- VÁLVULA DE RETENÇÃO LEVE - VR
- TUBULAÇÃO EM AÇO GALVANIZADO
- BOMBA DE INCÊNDIO -BI
- REGISTRO DE RECALQUE- RR
- COTOVELO
- HIDRANTE - H
- TÊ
- TUBULAÇÃO EM PVC (ENTERRADA)

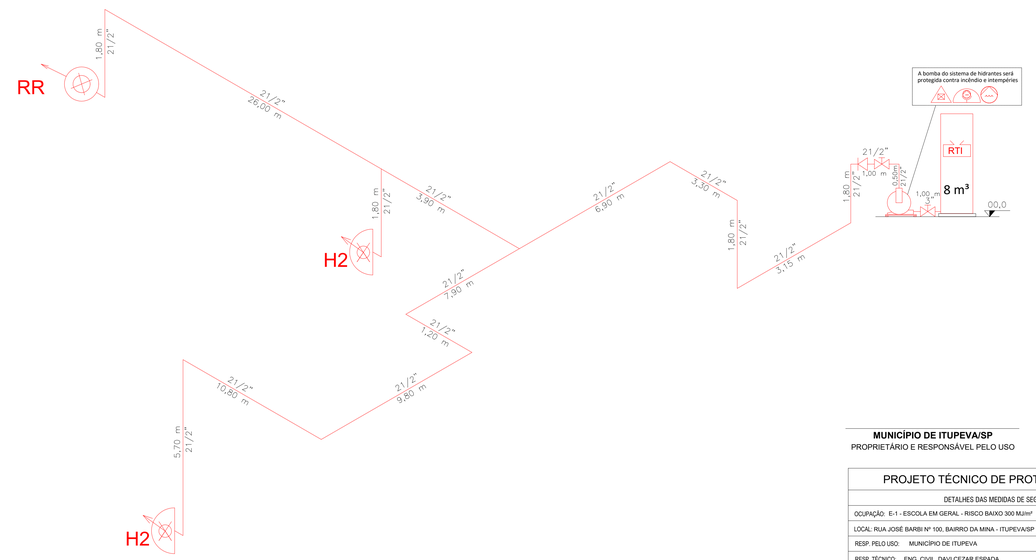

Nota 4: Lotação maxima de 35 alunos por sala de aula.

Nota 1: Todos os Hidrantes respeitaram a altura máxima de até 1,30m em relação ao piso.

Nota 2: As medidas deverão ser conferidas no local, devendo ser ajustadas se necessário.

Nota 3: A tubulação será em aço galvanizado, atendendo as NBR 5580/07, NBR 5587/85 ou NBR 5590/80, pintada na cor vermelho e fixada nos elementos estruturais da edificação por meio de suportes metálicos, conforme a NBR 10897/08, rígidos e espaçados, no máximo a 4 m, de modo que cada ponto de fixação resista a cinco vezes a massa do tubo cheio de água mais a carga de 100 Kg.

DAVI CEZAR ESPADA:41130755819
Assinado de forma digital por DAVI CEZAR ESPADA:41130755819
Dados: 2026.03.11 14:24:30 -03'00'

MUNICÍPIO DE ITUPEVA/SP
PROPRIETÁRIO E RESPONSÁVEL PELO USO

DAVI CEZAR ESPADA
RESPONSÁVEL TÉCNICO
CREA SP Nº 5070718560

PROJETO TÉCNICO DE PROTEÇÃO CONTRA INCÊNDIO

DETALHES DAS MEDIDAS DE SEGURANÇA CONTRA INCÊNDIO

OCUPAÇÃO: E-1 - ESCOLA EM GERAL - RISCO BAIXO 300 MJ/m²		04/04
LOCAL: RUA JOSÉ BARBI Nº 100, BAIRRO DA MINA - ITUPEVA/SP		
RESP. PELO USO: MUNICÍPIO DE ITUPEVA		
RESP. TÉCNICO: ENG. CIVIL DAVI CEZAR ESPADA		CREA/SP: 5070718560
ART: 2620251019142	ÁREA TOTAL CONSTRUÍDA: 1.564,99m²	ESCALA: INDICADA