

RUA MOACIR GIARETA

RUA MIGUEL DOS SANTOS

RUA PEDRO FERREIRA DOS SANTOS

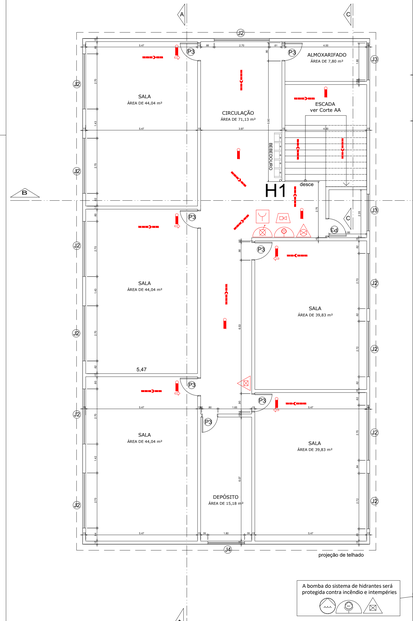

MEZANINO
ESCALA 1:100

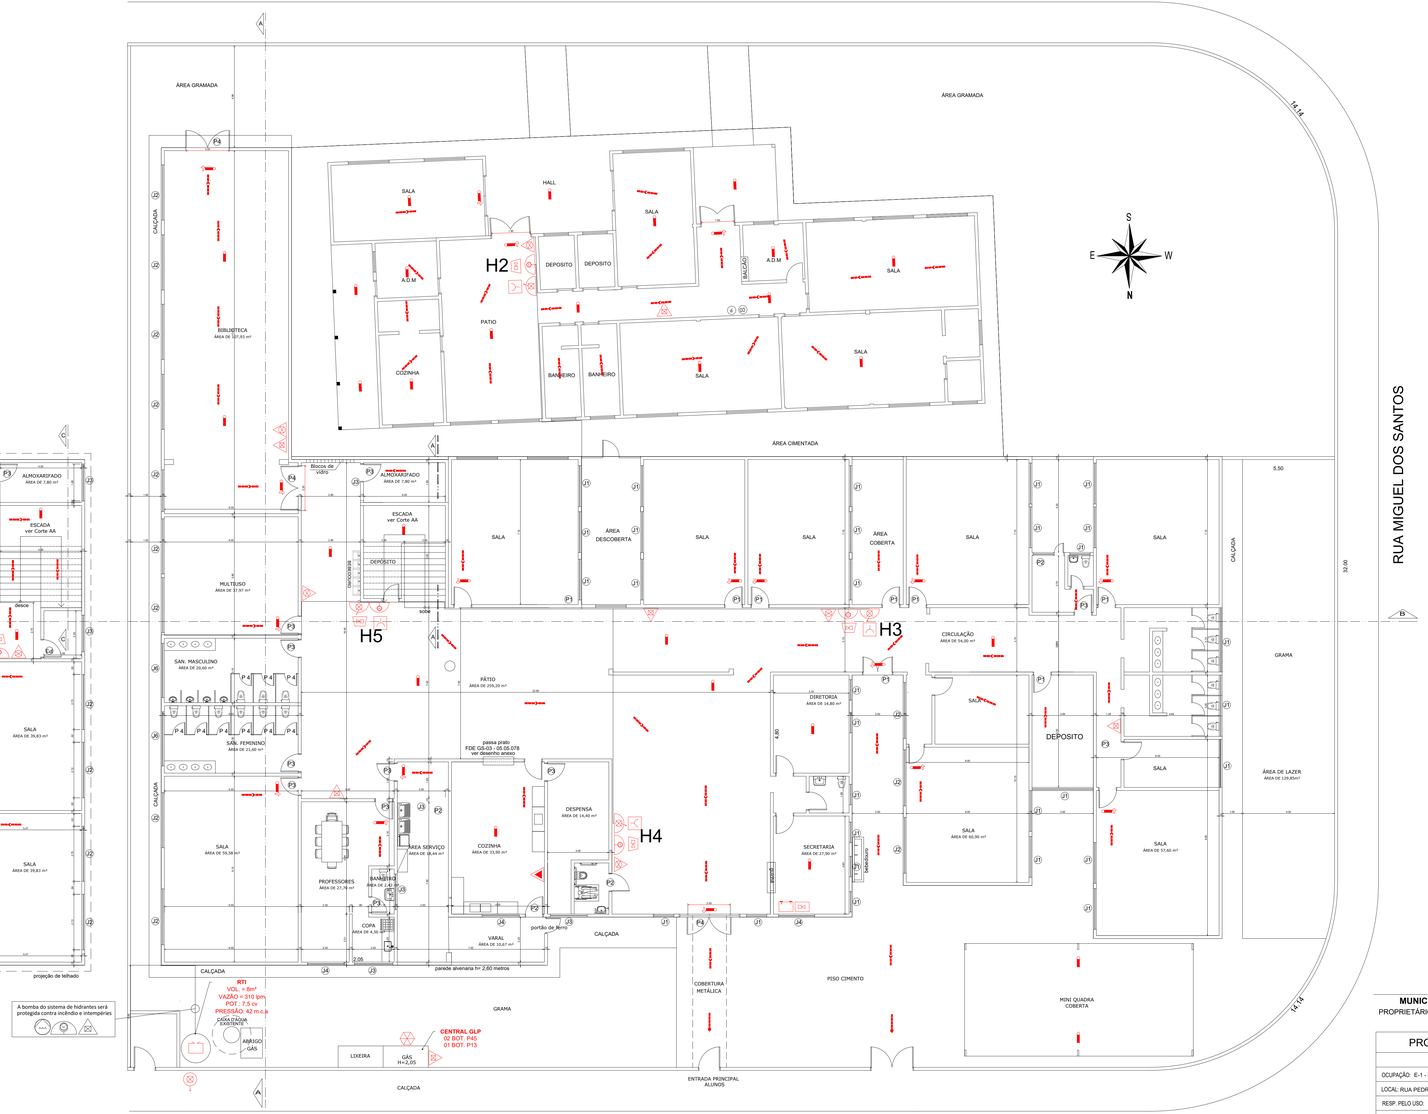

PLANTA PAVIMENTO TÉRRO
ESCALA 1:100

A bomba do sistema de hidrantes será protegida contra incêndio e intempéries

DAVI CEZAR
ESPADA:41130755819
Assinado de forma digital por DAVI CEZAR ESPADA:41130755819
Dados: 2026.03.11 14:34:14 -03'00'

MUNICÍPIO DE ITUPEVA/SP
PROPRIETÁRIO E RESPONSÁVEL PELO USO

DAVI CEZAR ESPADA
RESPONSÁVEL TÉCNICO
CREA SP Nº 5070718560

PROJETO TÉCNICO DE PROTEÇÃO CONTRA INCÊNDIO		
DETALHE DOS SISTEMAS DE SEGURANÇA CONTRA INCÊNDIO		
OCUPAÇÃO: E-1 - ESCOLA EM GERAL - RISCO BAIXO 300 MJ/m²		02/03
LOCAL: RUA PEDRO FERREIRA DOS SANTOS, 291 - PQ. DAS HORTÊNCIAS - ITUPEVA-SP		
RESP. PELO USO: MUNICÍPIO DE ITUPEVA		
RESP. TÉCNICO: ENG. CIVIL DAVI CEZAR ESPADA		CREA/SP: 5070718560
ART: 28202510191142	ÁREA TOTAL CONSTRUÍDA: 1.638,87m²	ESCALA: INDICADA