

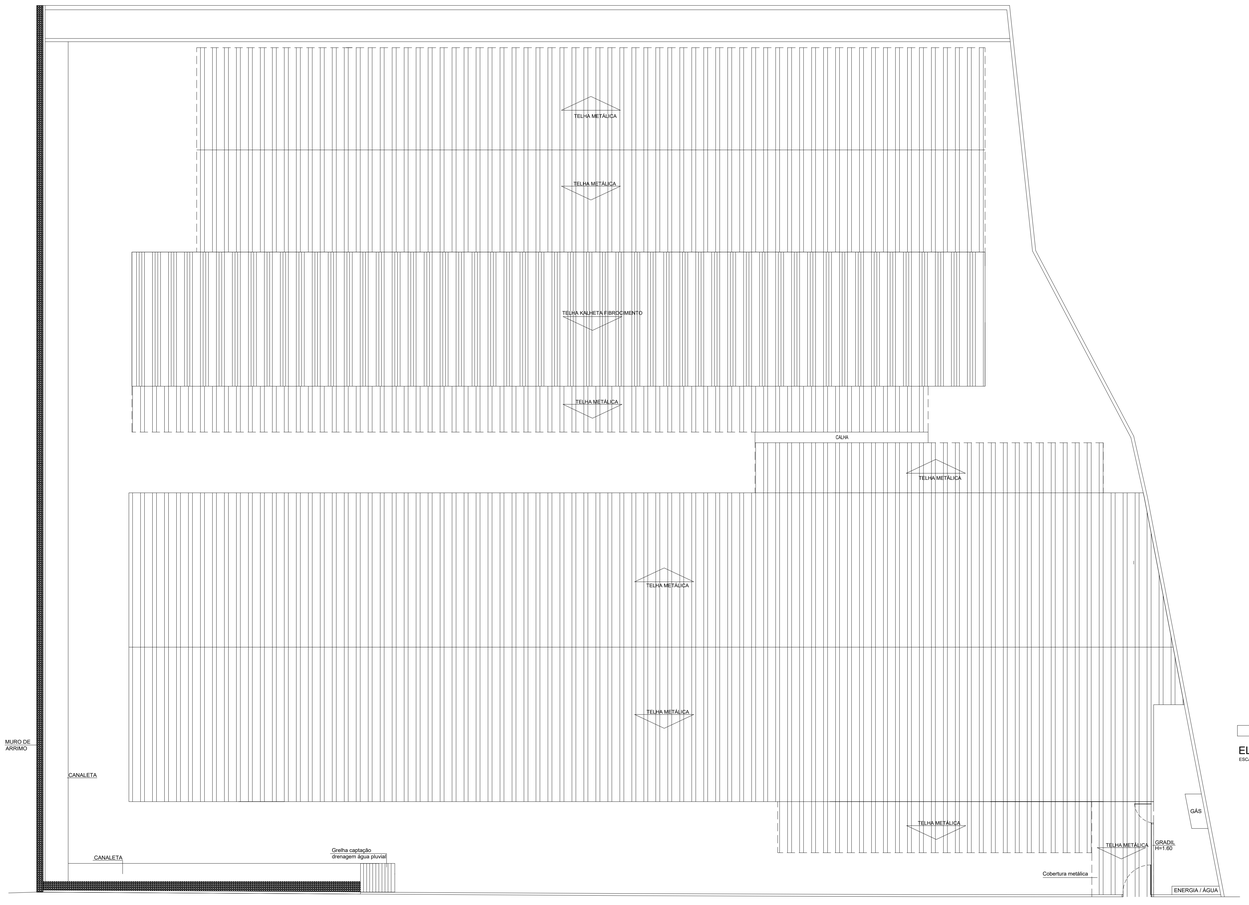



IMPLANTAÇÃO E COBERTURA
ESCALA 1:100

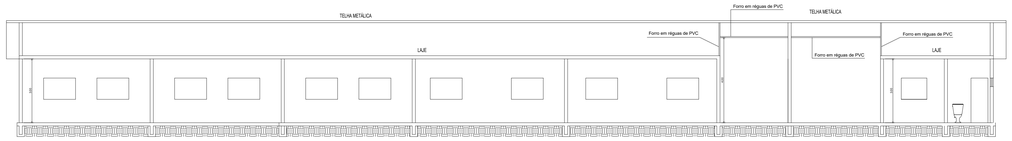


CORTE AA
ESCALA 1:100

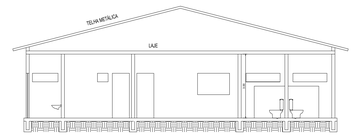

CORTE BB
ESCALA 1:100

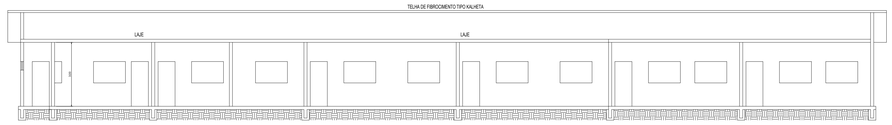

CORTE CC
ESCALA 1:100

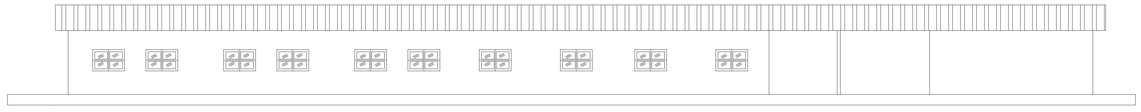

ELEVAÇÃO FRONTAL
ESCALA 1:100

DAVI CEZAR ESPADA:41130758195819

Assinado de forma digital por DAVI CEZAR ESPADA:41130758195819
Dados: 2026.03.11 14:52:55 -03'00'

MUNICÍPIO DE ITUPEVA/SP
PROPRIETÁRIO E RESPONSÁVEL PELO USO

DAVI CEZAR ESPADA
RESPONSÁVEL TÉCNICO
CREA SP Nº 5070718560

PROJETO TÉCNICO DE PROTEÇÃO CONTRA INCÊNDIO		
DETALHE DOS SISTEMAS DE SEGURANÇA CONTRA INCÊNDIO		
OCUPAÇÃO: E-1 - ESCOLA EM GERAL - RISCO BAIXO 300 MJ/m²		03/03
LOCAL: RUA DOM PEDRO I Nº 184 - VILA INDEPENDÊNCIA - ITUPEVA/SP		
RESP. PELO USO: MUNICÍPIO DE ITUPEVA		
RESP. TÉCNICO: ENG. CIVIL DAVI CEZAR ESPADA		CREA/SP: 5070718560
ART: 2620251019142	ÁREA TOTAL CONSTRUÍDA: 1.481,22m²	ESCALA: INDICADA