




IMPLANTAÇÃO E COBERTURA
ESCALA 1:200

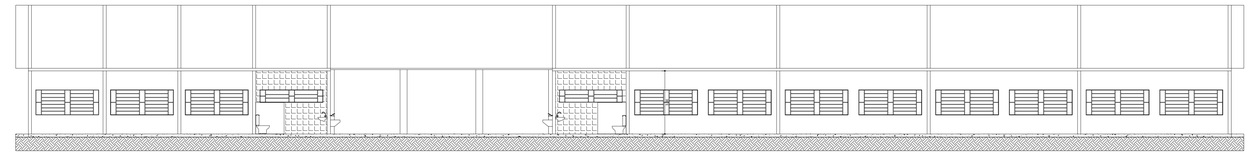

CORTE AA
ESCALA 1:100

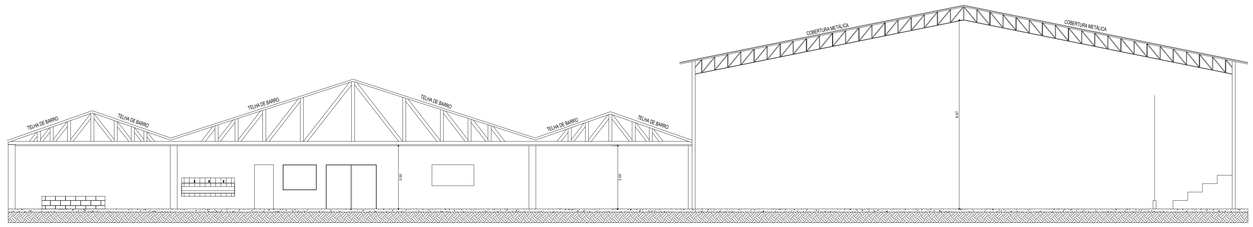

CORTE BB
ESCALA 1:100

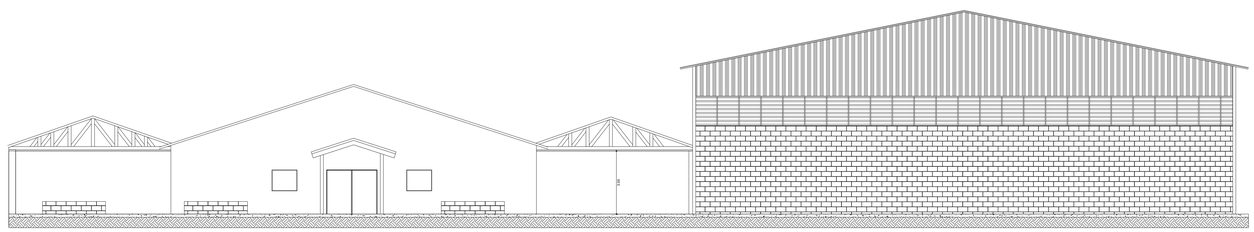

FACHADA
ESCALA 1:100

DAVI CEZAR ESPADA:41130755819
Assinado de forma digital por DAVI CEZAR ESPADA:41130755819
Dados: 2026.03.11 14:45:48 -03'00'

MUNICÍPIO DE ITUPEVA/SP
PROPRIETÁRIO E RESPONSÁVEL PELO USO

DAVI CEZAR ESPADA
RESPONSÁVEL TECNICO
CREA SP Nº 5070718560

PROJETO TÉCNICO DE PROTEÇÃO CONTRA INCÊNDIO

DETALHE DOS SISTEMAS DE SEGURANÇA CONTRA INCÊNDIO

OCUPAÇÃO: E-1 - ESCOLA EM GERAL - RISCO BAIXO 300 MJ/m²		03/03
LÓCAL: AVENIDA EMÍLIO CHECCONINHATO Nº 95 - JARDIM ALEGRIA - ITUPEVA/SP		
RESP. PELO USO: MUNICIPIO DE ITUPEVA		
RESP. TÉCNICO: ENG. CIVIL DAVI CEZAR ESPADA		CREA/SP: 5070718560
ART: 2620251019142	ÁREA TOTAL CONSTRUÍDA: 2.986,42m²	ESCALA: INDICADA