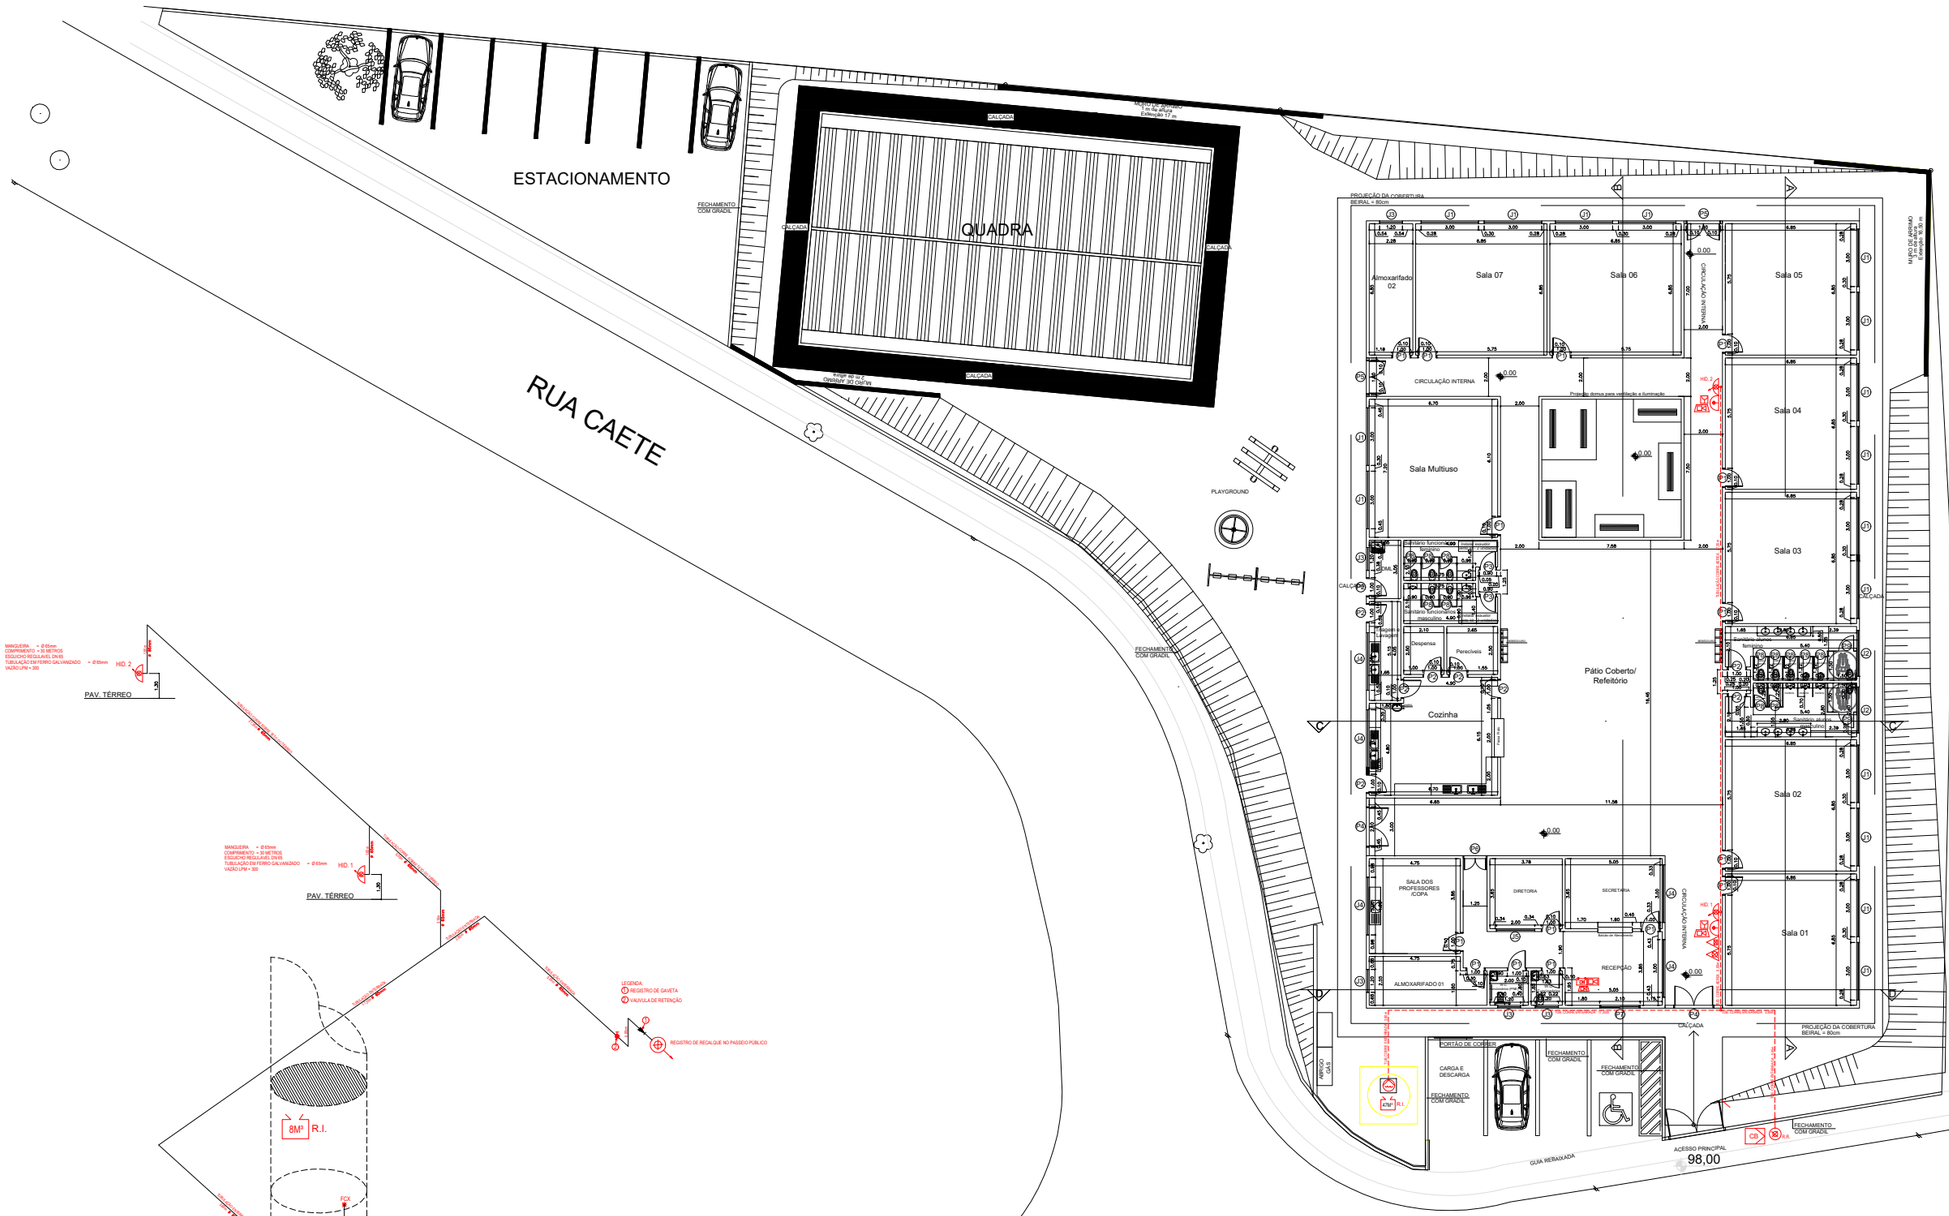



Nota 1: Todos os Hidrantes respeitaram a altura máxima de até 1,30m em relação ao piso.

Nota 2: As medidas deverão ser conferidas no local, devendo ser ajustadas se necessário.

Nota 3: A tubulação será em aço galvanizado, atendendo aS NBR 5580/07, NBR 5587/85 ou NBR 5590/80, pintada na cor vermelho e fixada nos elementos estruturais da edificação por meio de suportes metálicos, conforme a NBR 10897/08, rígidos e espaçados, no máximo a 4 m, de modo que cada ponto de fixação resista a cinco vezes a massa do tubo cheio de água mais a carga de 100 Kg.

Nota 4: Lotação maxima de 33 alunos por sala de aula.

DAVI CEZAR ESPADA:41130755819

Assinado de forma digital por DAVI CEZAR ESPADA:41130755819 Dados: 2026.03.11 14:53:24 -03'00'

**MUNICÍPIO DE ITUPEVA/SP**
PROPRIETÁRIO E RESPONSÁVEL PELO USO

**DAVI CEZAR ESPADA**
RESPONSÁVEL TÉCNICO
CREA SP Nº 5070718560

# PROJETO TÉCNICO DE PROTEÇÃO CONTRA INCÊNDIO

DETALHE DOS SISTEMAS DE SEGURANÇA CONTRA INCÊNDIO

| | | |
|---|---|---|
| OCUPAÇÃO: E-1 - ESCOLA EM GERAL - RISCO BAIXO: 300 MJ/m² | | 01/03 |
| LOCAL: Rua Caeté, Terra Brasilis - TERRA BRASILIS - ITUPEVA/SP | | |
| RESP. PELO USO: MUNICÍPIO DE ITUPEVA | | |
| RESP. TÉCNICO: ENG. CIVIL DAVI CEZAR ESPADA | | CREA/SP: 5070718560 |
| ART: 28202510320824 | ÁREA TOTAL CONSTRUÍDA: 1.310,87m² | ESCALA: INDICADA |