




IMPLANTAÇÃO E COBERTURA
ESCALA 1:200

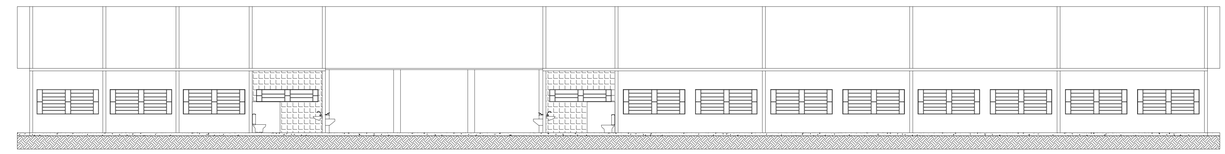

CORTE AA
ESCALA 1:100

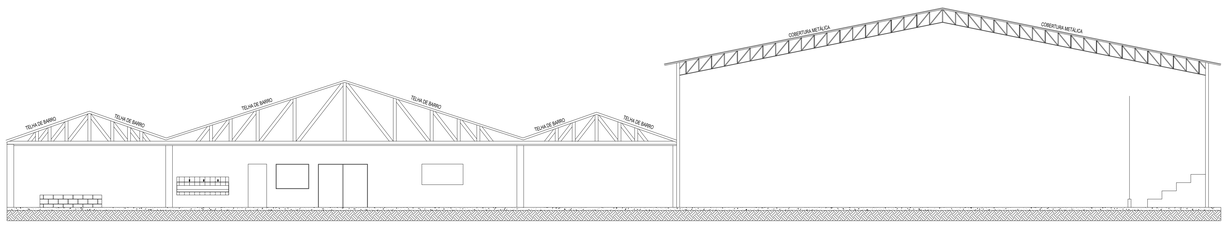

CORTE BB
ESCALA 1:100

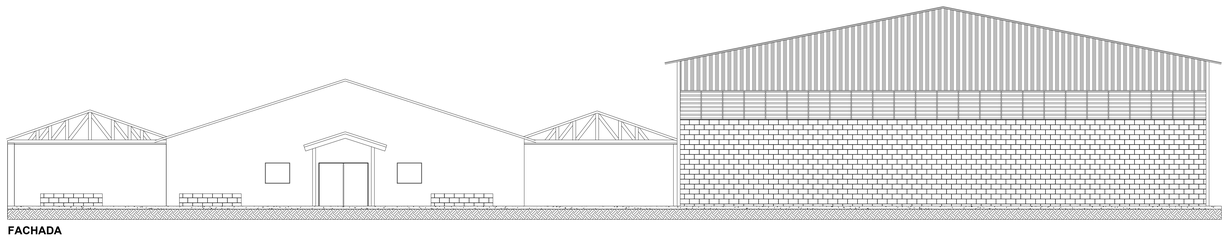

FACHADA
ESCALA 1:100

EVANDRO BARAZZA DE PAULA:34391440890

Assinado de forma digital por EVANDRO BARAZZA DE PAULA:34391440890
Dados: 2023.09.04 13:43:55 -03'00'

MUNICÍPIO DE ITUPEVA/SP
PROPRIETÁRIO E RESPONSÁVEL PELO USO

EVANDRO BARAZZA DE PAULA
RESPONSÁVEL TÉCNICO
CREA SP Nº 5069487897

PROJETO TÉCNICO DE PROTEÇÃO CONTRA INCÊNDIO

IMPLANTAÇÃO E CORTES

OCUPAÇÃO: E-1 - ESCOLA EM GERAL - RISCO BAIXO 300 MJ/m²		03/03
LOCAL: AVENIDA EMÍLIO CHECCONINHATO Nº 95 - JARDIM ALEGRIA - ITUPEVA/SP		
RESP. PELO USO: MUNICÍPIO DE ITUPEVA		
RESP. TÉCNICO: ENG. CIVIL EVANDRO BARAZZA DE PAULA		CREA/SP: 5069487897
ART: 28027230231355374	ÁREA TOTAL CONSTRUÍDA: 2.986,42m²	ESCALA: INDICADA