




CORTE DD
ESCALA 1:100

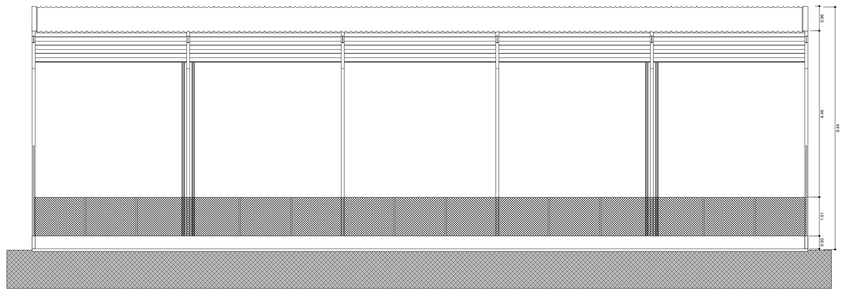


CORTE CC
ESCALA 1:100

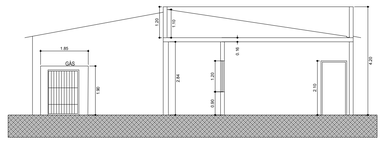

CORTE AA
ESCALA 1:100

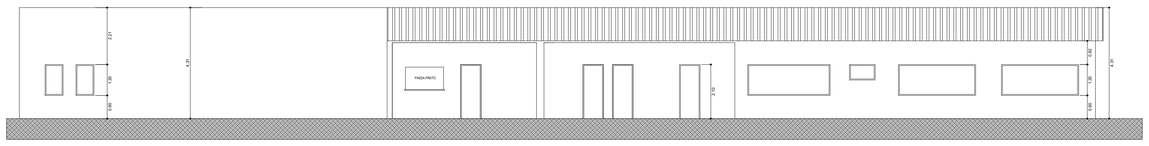


ELEVAÇÃO FRONTAL
ESCALA 1:100

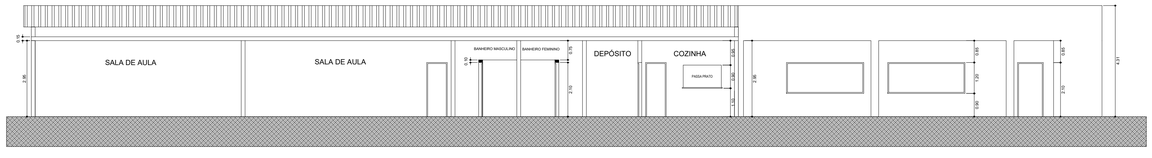

CORTE BB
ESCALA 1:100

DETALHE DO ISOMÉTRICO DO SISTEMA DE HIDRANTES
SEM ESCALA

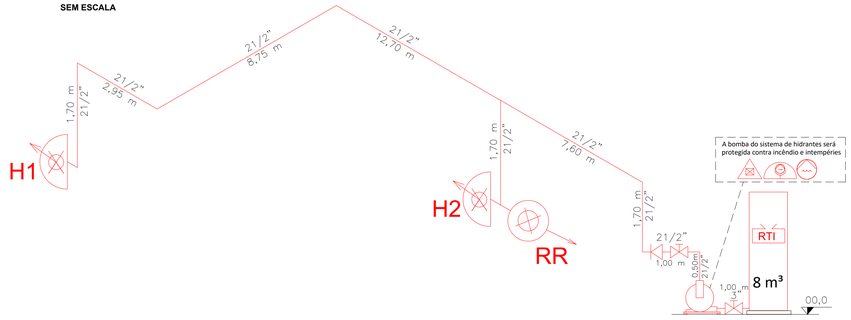

LEGENDA

- RTI → RESERVA DE INCÊNDIO
- → REGISTRO DE GAVETA -RG
- → VÁLVULA DE RETENÇÃO LEVE - VR
- → TUBULAÇÃO EM AÇO GALVANIZADO
- → BOMBA DE INCÊNDIO -BI
- → REGISTRO DE RECALQUE- RR
- → COTOVELO
- → HIDRANTE - H
- → TÊ
- → TUBULAÇÃO EM PVC (ENTERRADA)

Nota 1: Todos os Hidrantes respeitaram a altura máxima de até 1,30m em relação ao piso.

Nota 2: As medidas deverão ser conferidas no local, devendo ser ajustadas se necessário.

Nota 3: A tubulação será em aço galvanizado, atendendo as NBR 5580/07, NBR 5587/85 ou NBR 5590/80, pintada na cor vermelho e fixada nos elementos estruturais da edificação por meio de suportes metálicos, conforme a NBR 10897/08, rígidos e espaçados, no máximo a 4 m, de modo que cada ponto de fixação resista a cinco vezes a massa do tubo cheio de água mais a carga de 100 Kg.

EVANDRO BARAZZA DE PAULA:34391440890

Assinado de forma digital por EVANDRO BARAZZA DE PAULA:34391440890
Dados: 2023.09.04 13:56:38 -03'00'

MUNICÍPIO DE ITUPEVA/SP
PROPRIETÁRIO E RESPONSÁVEL PELO USO

EVANDRO BARAZZA DE PAULA
RESPONSÁVEL TÉCNICO
CREA SP Nº 5069487897

PROJETO TÉCNICO DE PROTEÇÃO CONTRA INCÊNDIO

CORTE - ISOMÉTRICO

OCUPAÇÃO: E-1 - ESCOLA EM GERAL - RISCO BAIXO 300 MJ/m²		03/03
LOCAL: FAZENDA RIO DO PRATA, S/N - BAIRRO MOINHO - ITUPEVA - SP		
RESP. PELO USO: MUNICÍPIO DE ITUPEVA		
RESP. TÉCNICO: ENG. CIVIL EVANDRO BARAZZA DE PAULA		CREA/SP: 5069487897
ART: 28027230231355374	ÁREA TOTAL CONSTRUÍDA: 1.089.20m²	ESCALA: INDICADA