


ESC.1:50

| | |
|--|--|
| <div> <div> </div> <div> <div> </div> <div> </div> </div> </div> | |
| <div> <div> </div> <div> <div> </div> <div> </div> <div> </div> <div> </div> <div> </div> <div> </div> <div> </div> </div> </div> | |
| <div> <div> </div> <div> <div> </div> </div> </div> | |
| <div> <div> </div> <div> <div> </div> </div> </div> | |
| <div> <div> </div> <div> <div> </div> <div> </div> <div> </div> <div> </div> <div> </div> <div> </div> </div> </div> | |

| Registros,Valv.,Mid | | | |
|---------------------|------|----------|--------------------------|
| Quant. | Und. | Dimensão | Descrição |
| 2 | pc | 1,1/2" | Registro de Gaveta bruto |
| 3 | pc | 1/2" | Registro de Gaveta bruto |
| 3 | pc | 1" | Registro de Gaveta bruto |
| 2 | pc | 1" | Registro de Pressão |
| 7 | pc | 3/4" | Registro de Pressão |
| 6 | pc | 1/2" | Registro de Pressão |
| 4 | pc | 1" | Registro Esfera rápido |

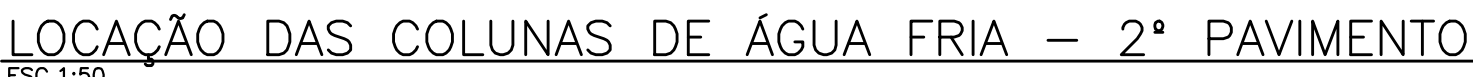

ESC.1:50

- 1 - DIMENSÕES EM METRO, EXCETO ONDE INDICADO.
- 2 - PARA DIMENSÕES ESPECÍFICAS VER DESENHOS DE ARQUITETURA E FORMA
- 3 - PARA DETALHE DO RAMAL PREDIAL VER DETALHE ESPECÍFICO.
- 4 - A LOCAÇÃO E AS MEDIDAS DAS CAIXAS DE INSPEÇÃO DEVEM SER RESPEITADAS.
- 5 - AS INTERFERÊNCIAS COM QUALQUER ELEMENTO DEVE SER RESOLVIDA EM CAMPO, HAVENDO DÚVIDA O PROJETISTA PODERÁ SER CONSULTADO.
- 5 - A INSTALAÇÃO DE ÁGUA FRIA DEVE SER EXECUTADA CONFORME A NORMA NBR 5626.

| | | | | | |
|---|--------------------|----------------|--------------|------------|--|
| PROJETO | | | | | |
| CONSTRUÇÃO SEDE GUARDA MUNICIPAL E CANAL | | | | | |
| ASSUNTO | | | | | |
| Projeto Executivo - Instalações Hidrossanitárias - Prédio Principal - Água Fria | | | | | |
| DESCRIÇÃO | | | | | |
| Atividade da OBRA | | | | | |
| Av. Domingos José Araújo - Quadra B - Lote A13 - Eco Park Empresarial | | | | | |
| PROPRIETÁRIO (s) | | | | | |
| Prefeitura de Itupeva | | | | | |
| SECRETARIA RESPONSÁVEL PELO PROJETO | | | | | |
| Secretaria de Obras, Planejamento e Mobilidade Urbana | | | | | |
| RESPONSÁVEL TÉCNICO | | CREA/SP | ART | | |
| Eng. Joyce Modesto Aderaldo | | 506.922.591-7 | - | | |
| RESPONSÁVEL PELO DESENHO | | | | | |
| Eng. Jônatas Lima de Araújo | | | | | |
| DATA | NÚMERO | ESCALA | FOLHA | REV | |
| Fevereiro/2026 | PMI-2025-50-HI-002 | Indicada | 1/04 | 01 | |

