




CORTE AA  
esc. 1:100

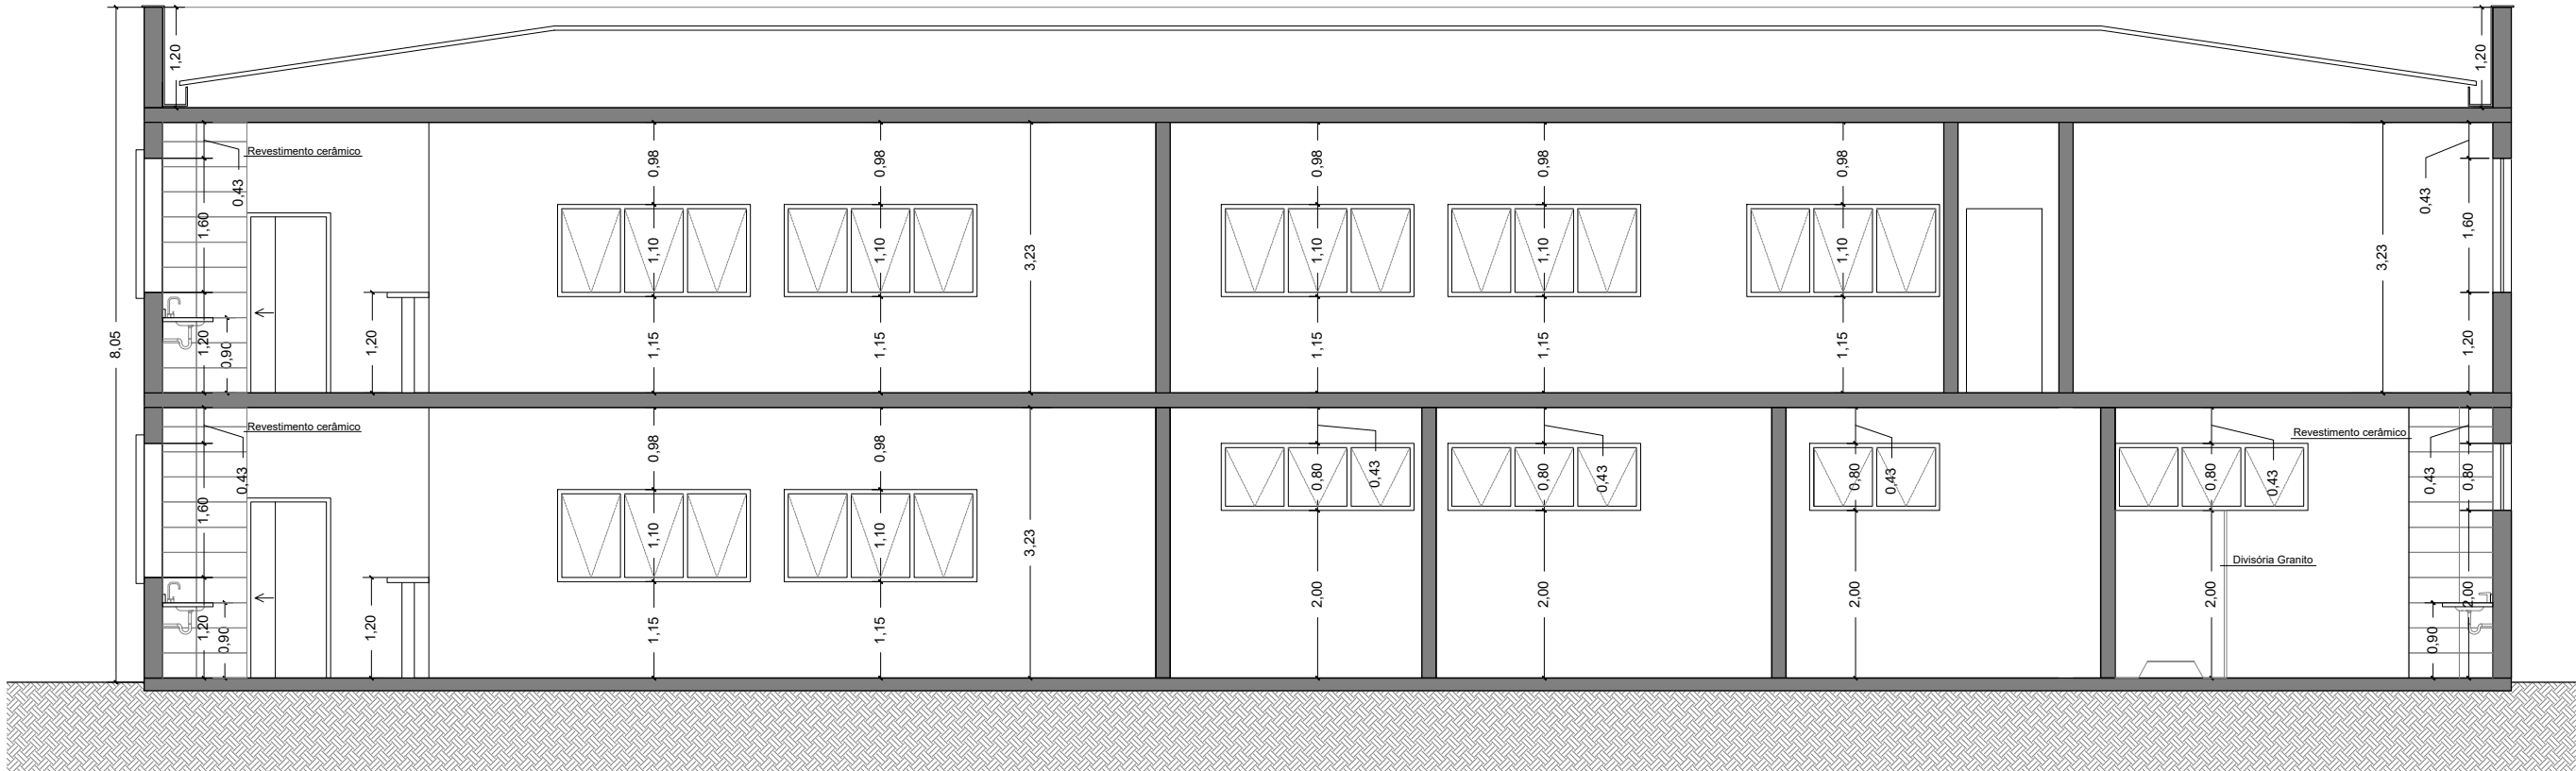


CORTE BB  
esc. 1:100

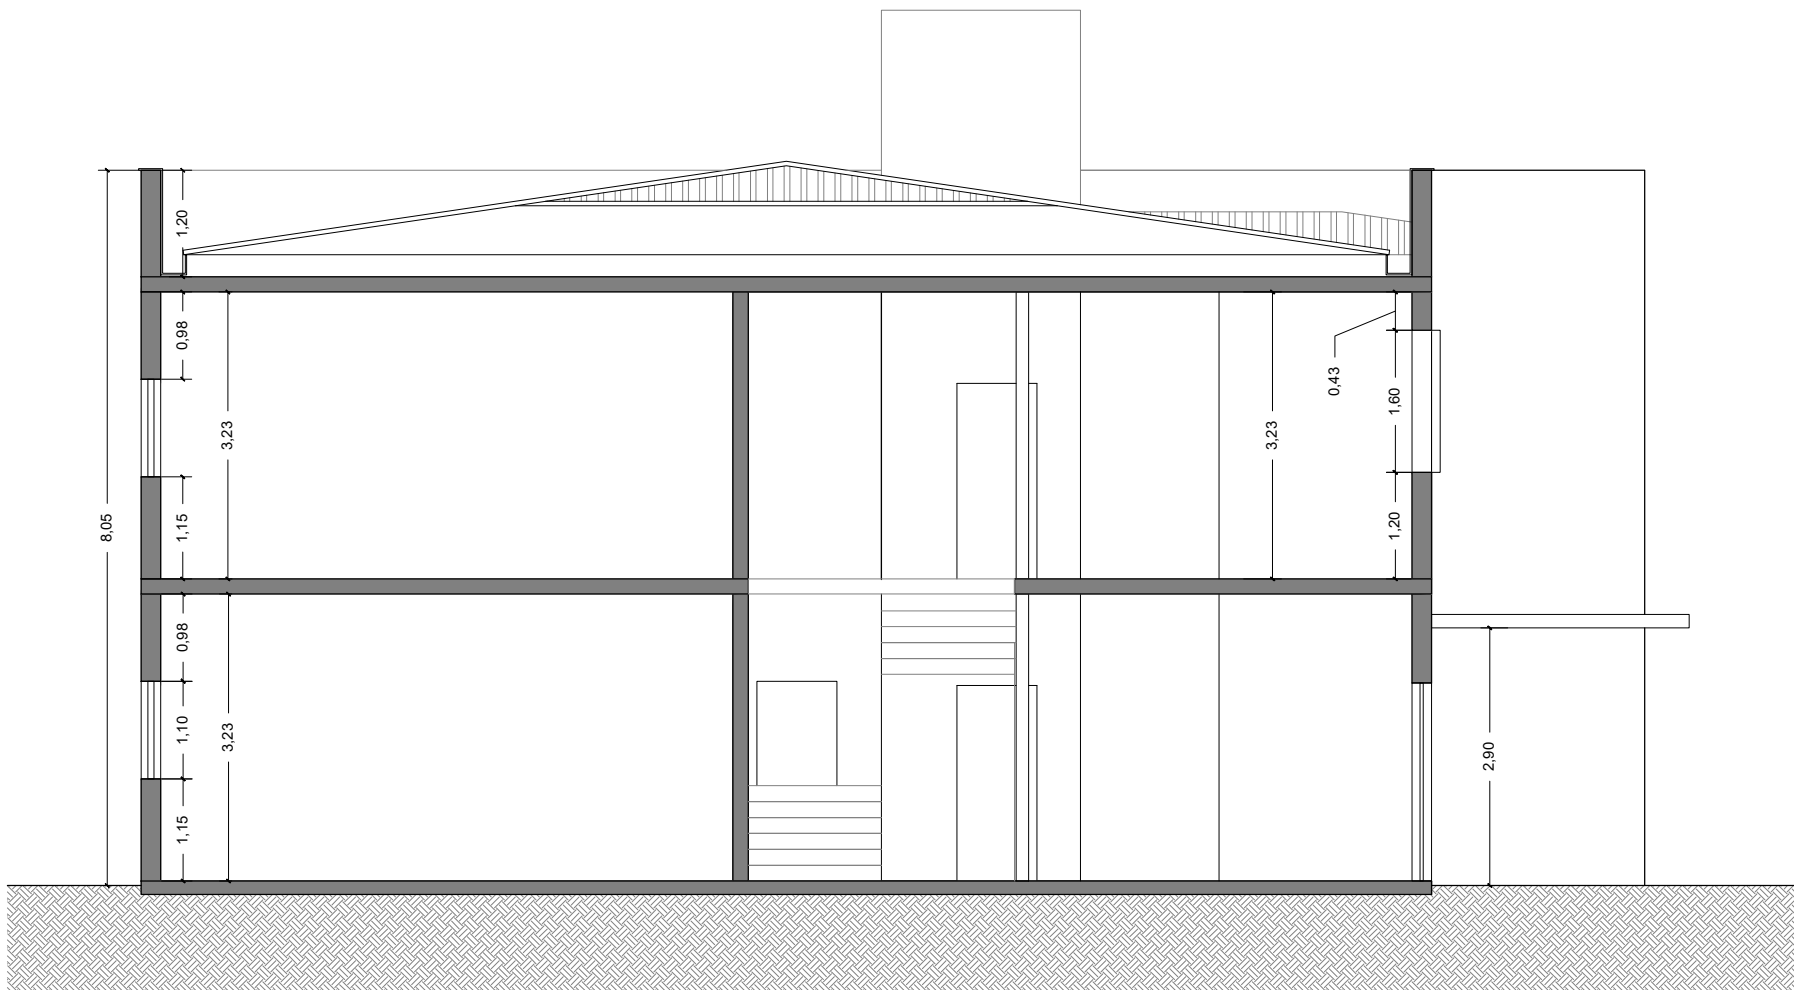

CORTE EE  
esc. 1:100

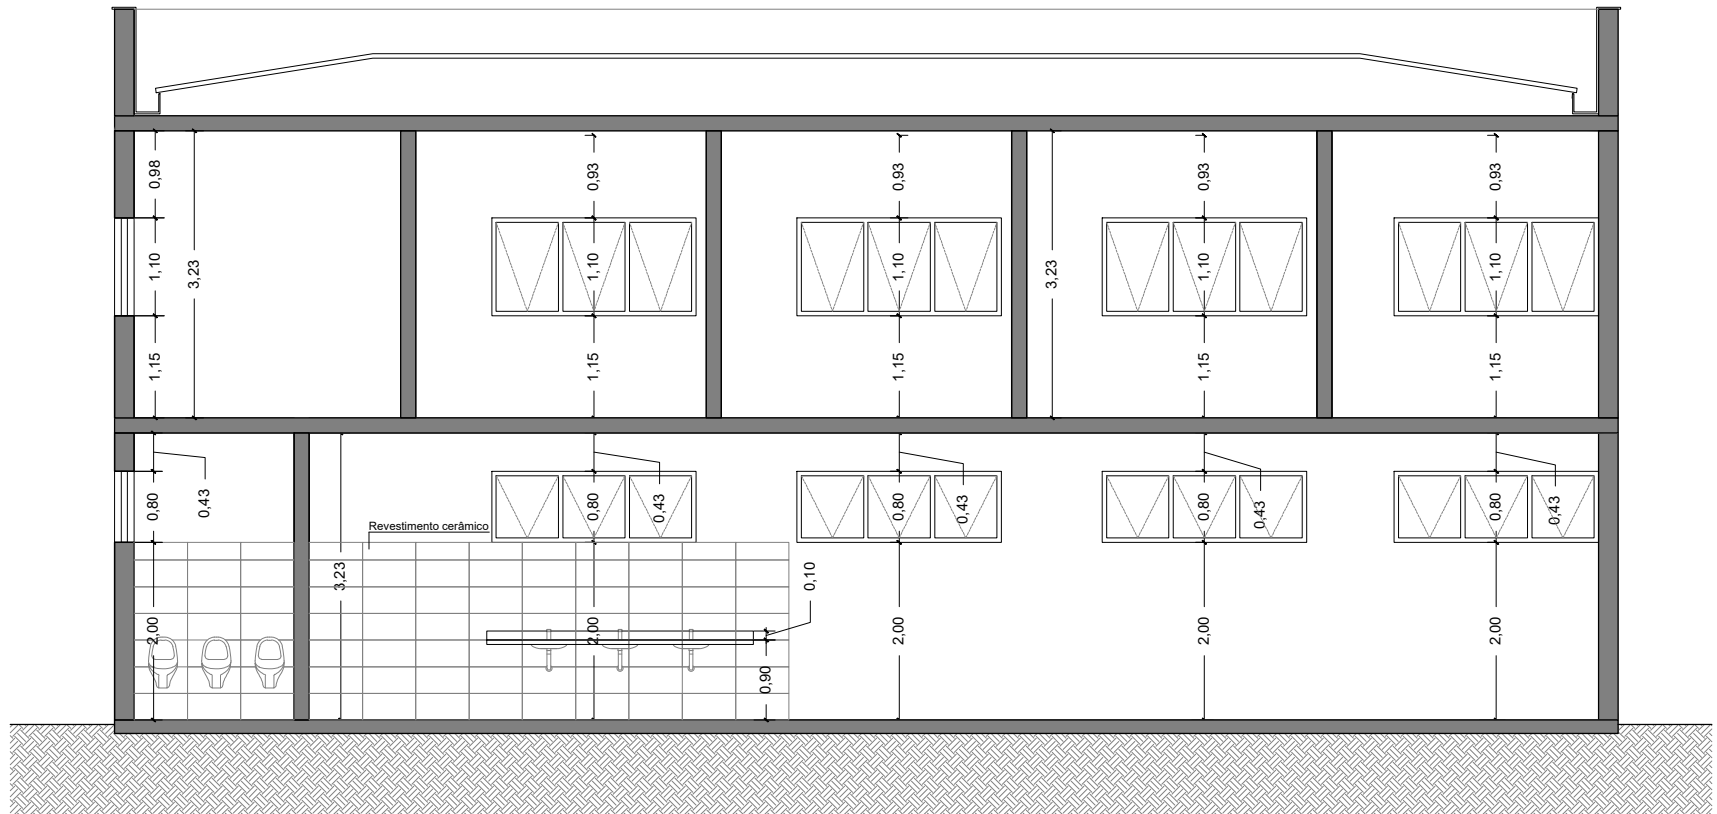

CORTE CC  
esc. 1:100

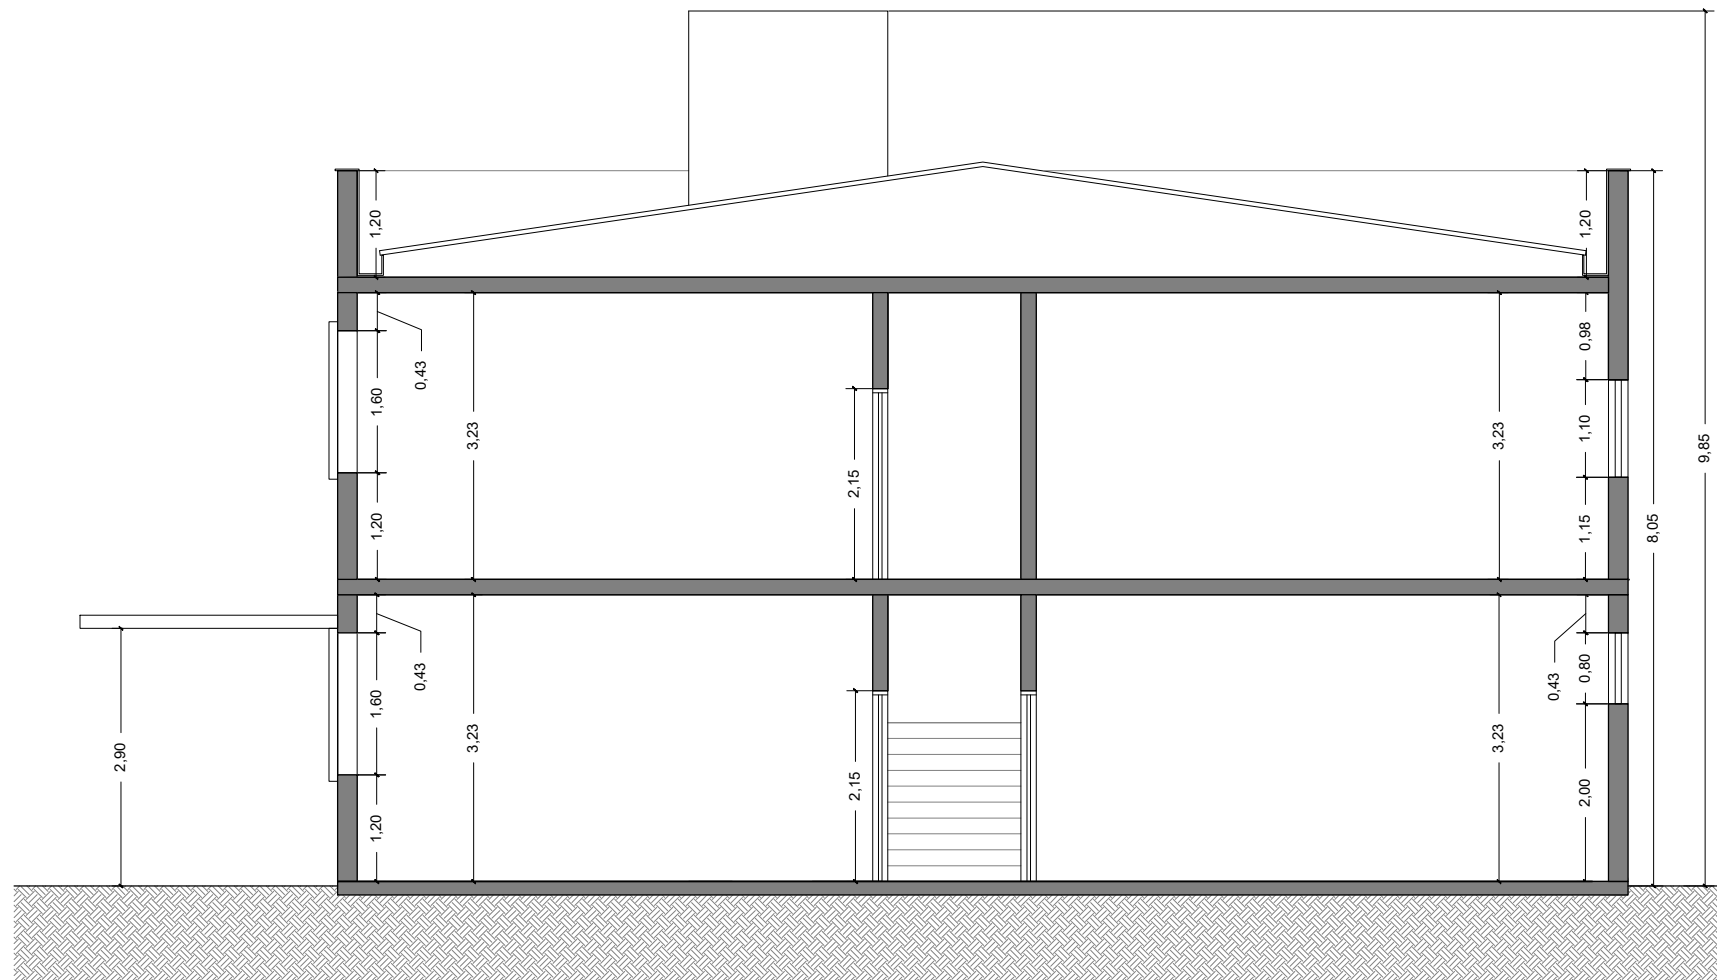

CORTE DD  
esc. 1:100

QUADRO DE ÁREAS		PROJETO			
TERRENO		3.376,48 m²			
SEDE GUARDA		PAVIMENTO TÉRREO			
EDIFICAÇÃO		425,96 m²			
MARQUISE		13,92 m²			
TOTAL TÉRREO		439,88 m²			
PAVIMENTO SUPERIOR		EDIFICAÇÃO			
EDIFICAÇÃO		412,85 m²			
TOTAL SUPERIOR		412,85 m²			
TOTAL SEDE DA GUARDA		852,73 m²			
CANIL		RESPONSÁVEL TÉCNICO		CREA/SP	
SEDE		Eng. Joyce Modesto Aderaldo		506.922.591-7	
BAIAS		RESPONSÁVEL PELO DESENHO		Arq. Débora Del Gelmo e Arq. Alex Santiago	
TOTAL CANIL		157,58 m²		DATA	
TOTAL SEDE DA GUARDA E CANIL		1.010,31 m²		VERSÃO	
		Julho/2025		ESCALA	
				1:100	
				FOLHA	
				3/5	

