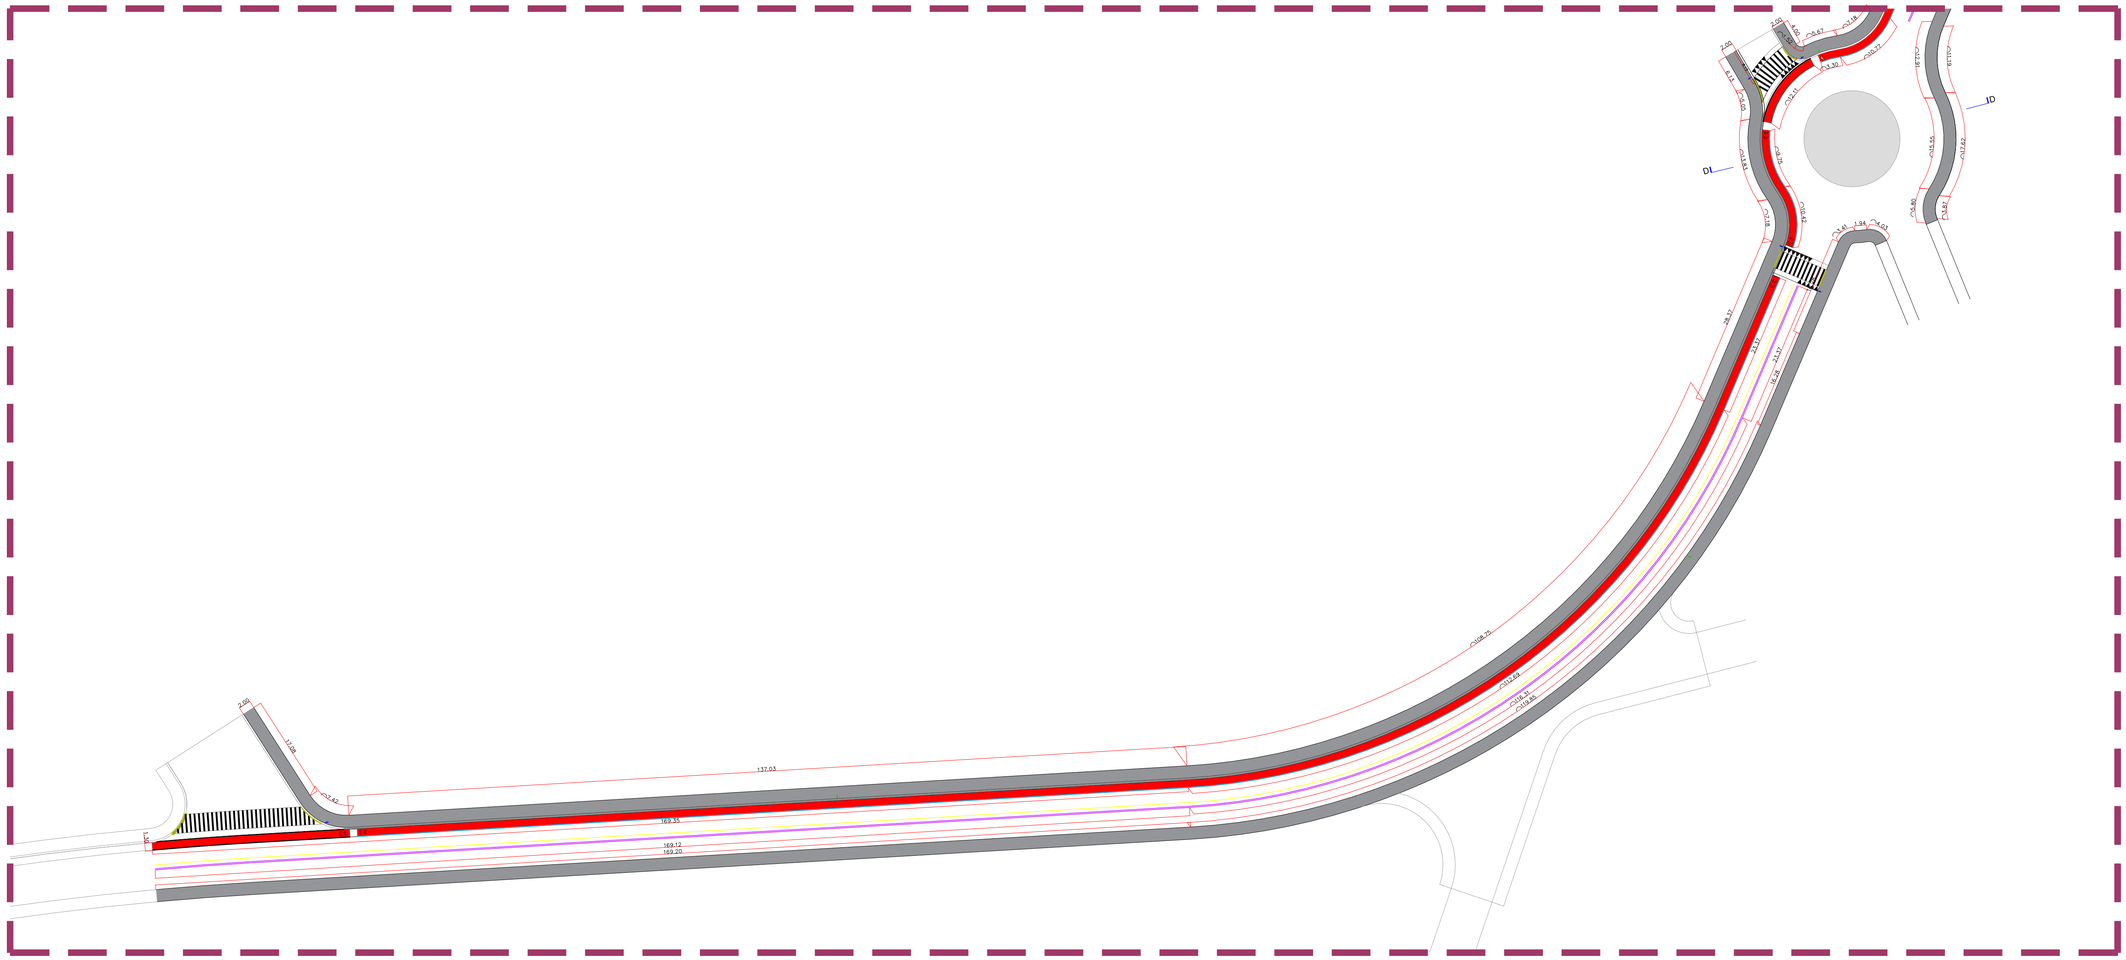

IMPLANTAÇÃO TRECHO 02 SUL
ESC. 1:500

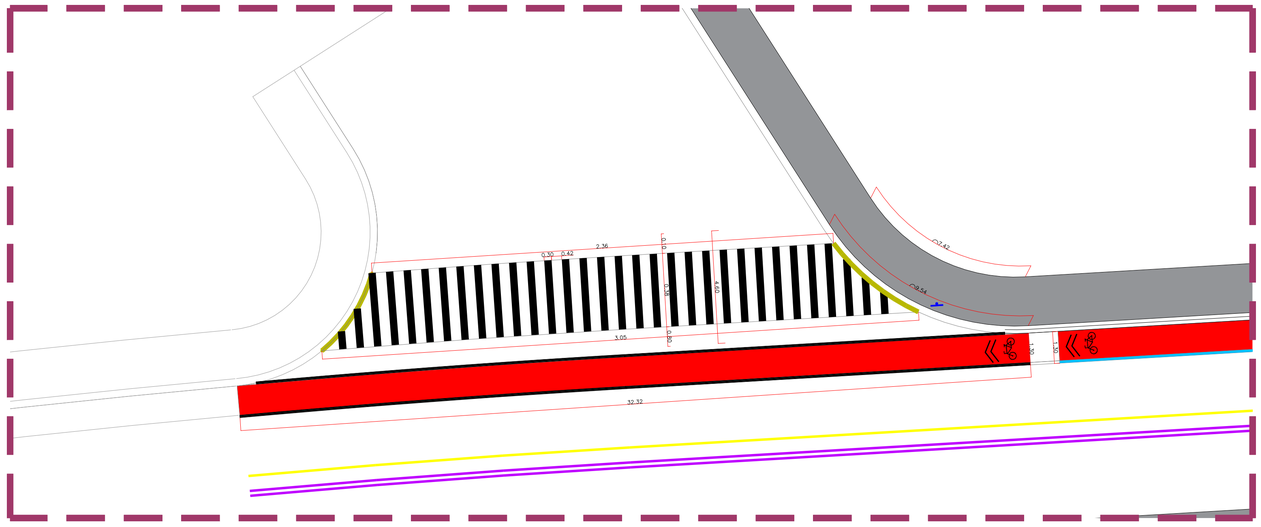

PASSAGEM ELEVADA 01
ESC. 1:125

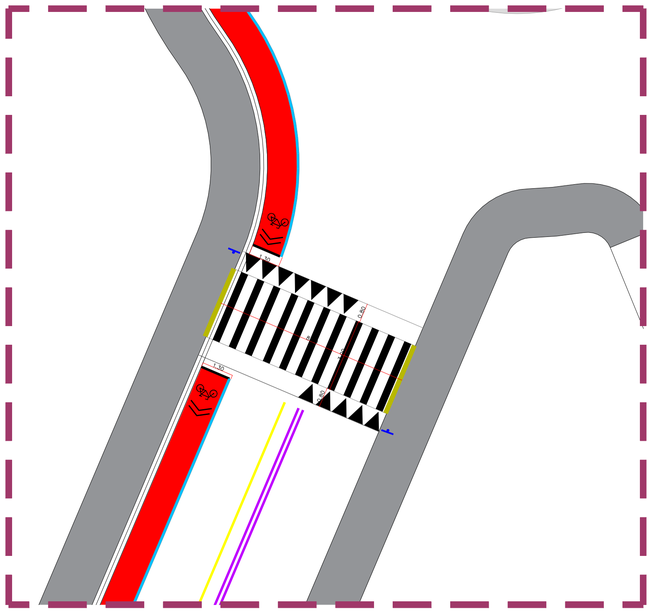

PASSAGEM ELEVADA 02
ESC. 1:125

LEGENDA

- SINALIZAÇÃO HORIZONTAL A APAGAR
- SINALIZAÇÃO HORIZONTAL A EXECUTAR
- FAIXA COM TACHA BIDIRECIONAL REFLETIVA
- CALÇADA A DEMOLIR
- PLACA TIPO 1
- PLACA TIPO 2
- PLACA TIPO 3
- GRELHA PRÉ MOLDADA EM CONCRETO

NOTAS

Projeto
IMPLANTAÇÃO DE PASSEIO PÚBLICO, CICLOFAIXA

Endereço
Av. Vereador João Pedro Ferraz

Disciplina
Projeto Urbanístico

Etapa
Projeto Básico

Objeto
Implantação Geral

Escala
Indicada

Arquivo
PB_Av João Pedro Feraz_Urbanístico

Revisão
00

Responsável Técnico
Rose Novaes Mingotti

CREA
0645042801-SP

ART
28027230220364695

Folha
03